


15x35mm vatnsh. krossv.  
150mm steypur kantur  
Slétt stál (Flasning)  
Þakpappi  
dreginn upp á kant

Perlumöl min. 50mm þykkt lag  
Filttdúkur  
250mmXPS (150 +100 mm) plasteinangrun  
0,030W/mk. sköruðá samskeytum  
2 lög þakpappi (asfaltþakpappi) í heitt asfalt  
Steinsteypt plata með vatnshalla min. 25°/°°

Ø með flans fyrir þakdúk  
n. 50mm þykkt lag  
i (150 +50 mm) plasteinangrun  
sköruðá samskeytum  
ppi (asfaltþakpappi) í heitt asfalt  
plata með vatnshalla min. 25°/°°

Slétt stál (Flasning)  
þakpappi  
dreginn upp á kant  
15x35mm vatnsh. krossv.  
150mm steypur kantur

Ø70mm yfirfallsrör  
Þakpappi bræddur að rörü.

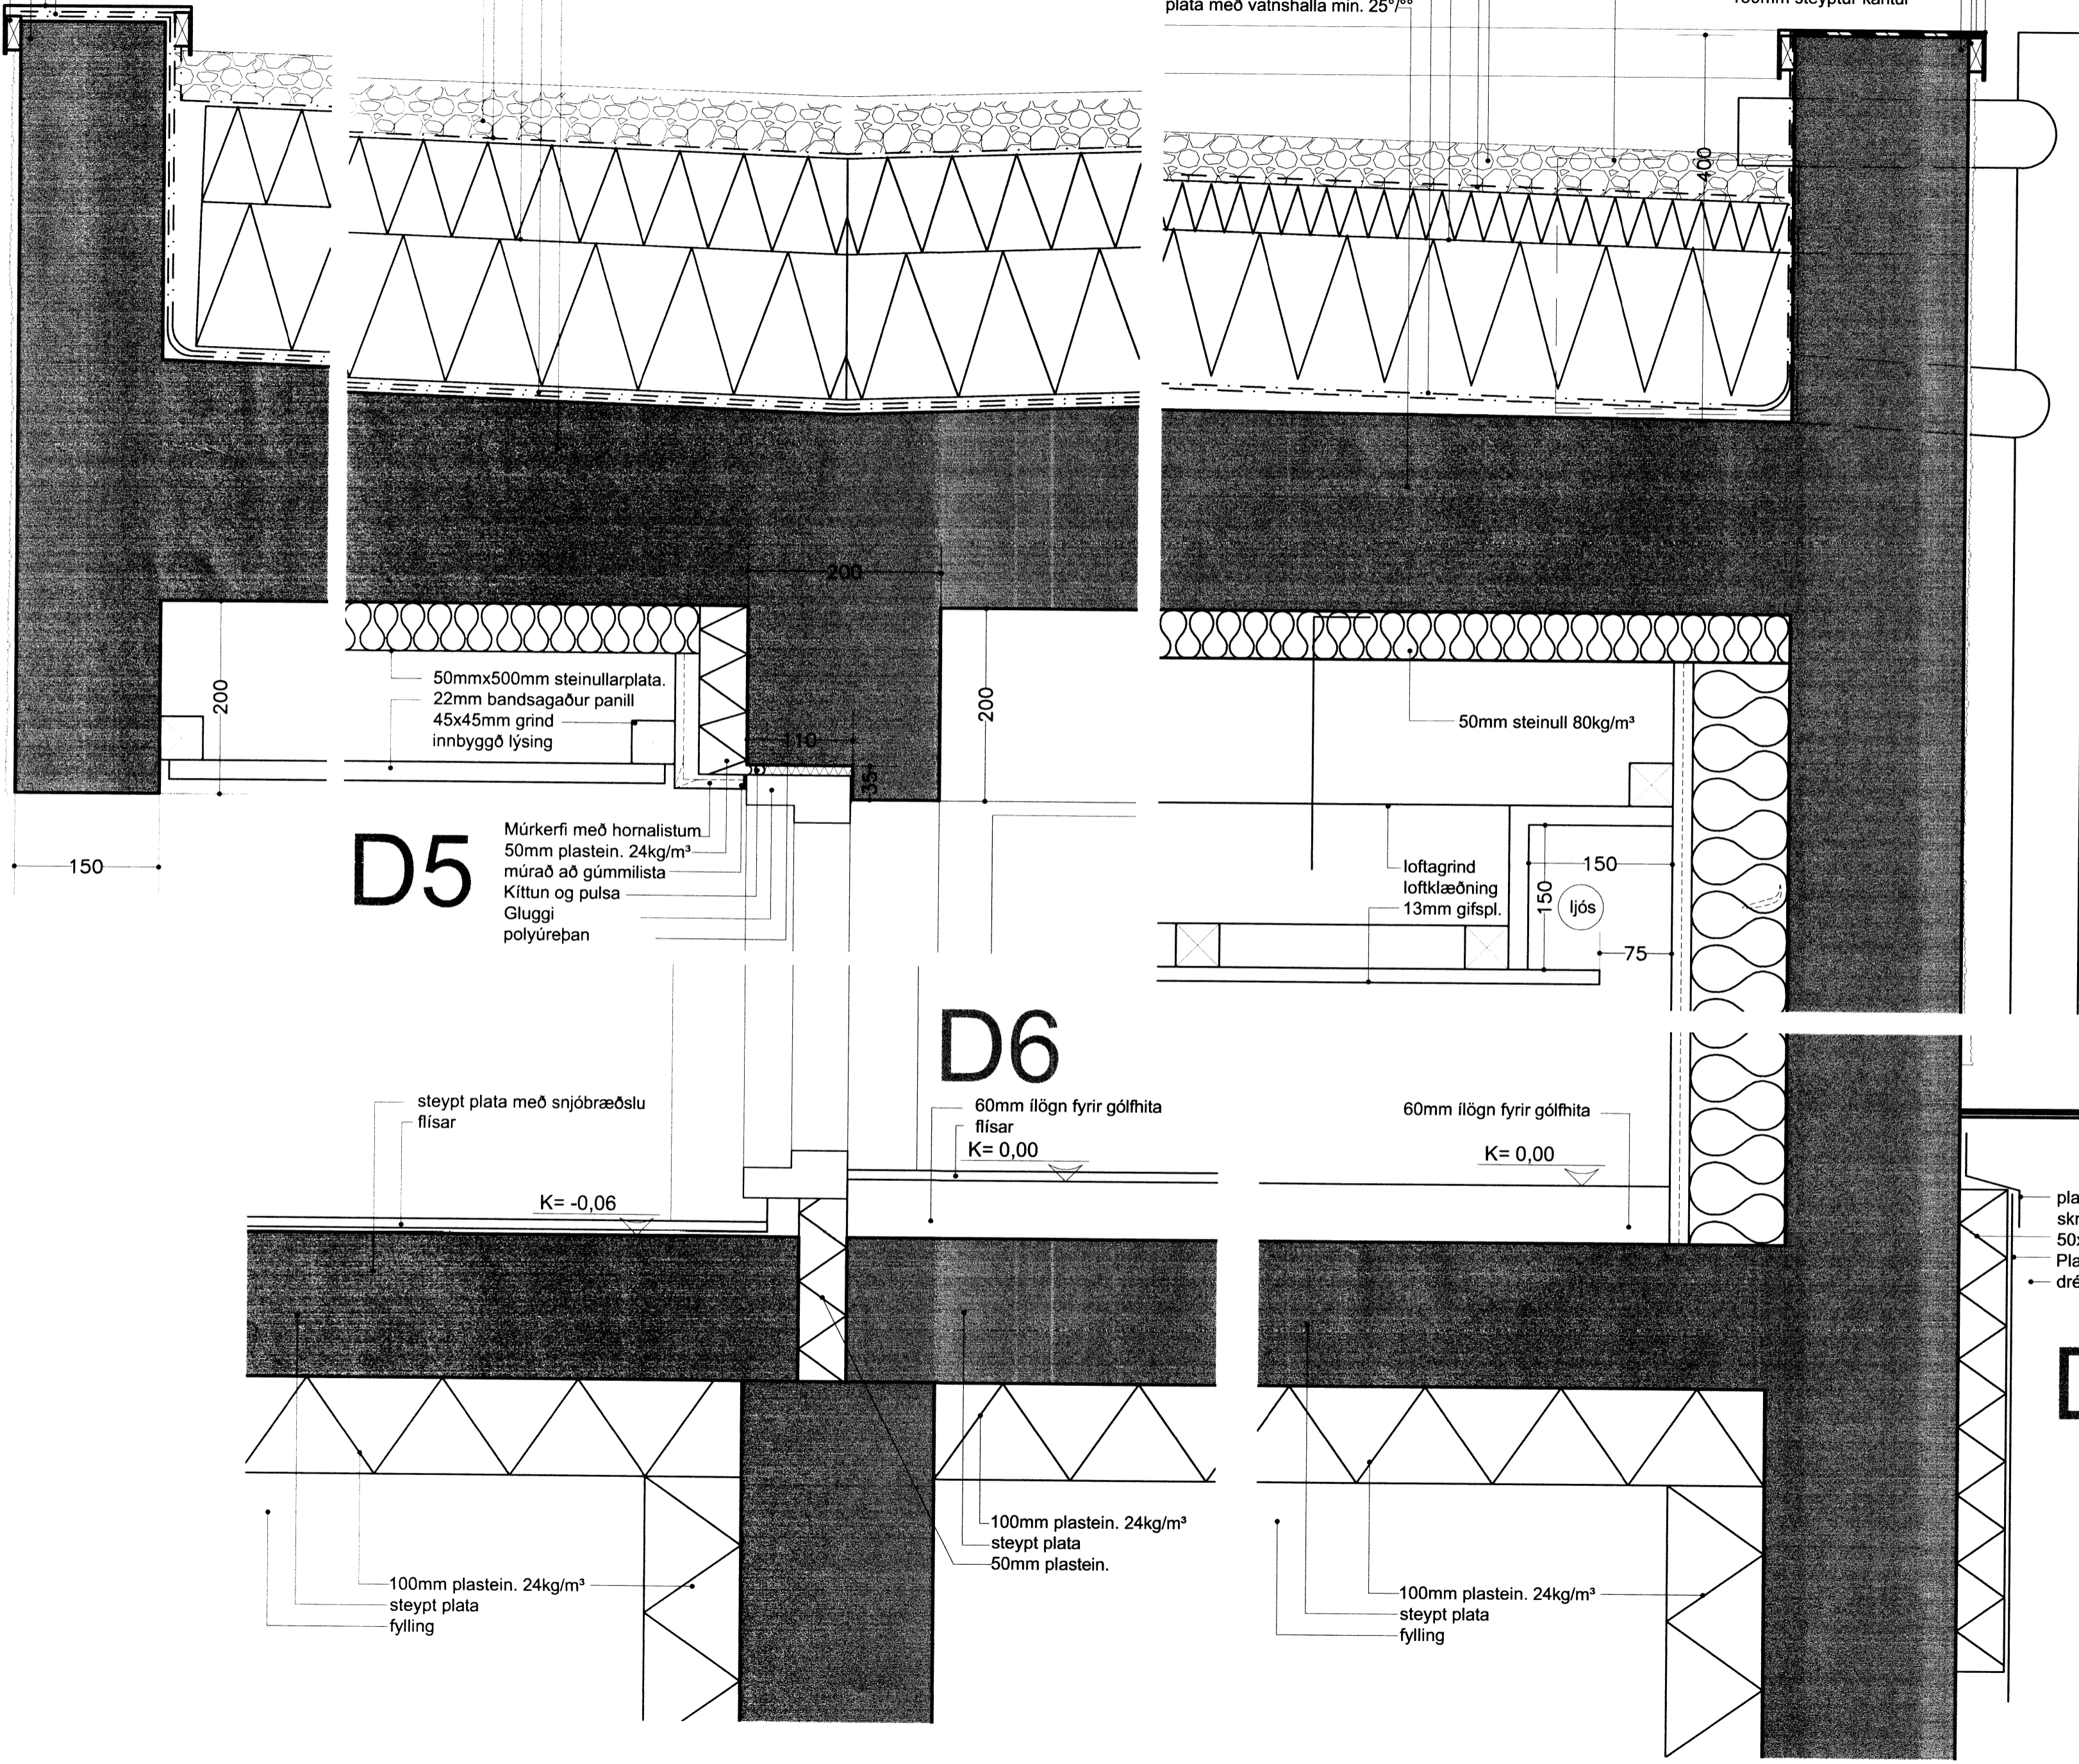

D1

D5

Múrkerfi með hornalístum  
50mm plastein. 24kg/m<sup>3</sup>  
múrað að gúmmilista  
Kittun og pulsa  
Gluggi  
polyúreþan

D6

60mm ilögn fyrir gólfhita  
flisar  
K= 0,00

D4

plast flasning  
skrúfuð og kítuð við stein  
50x500mm þéttpressuð steinull  
Plast takkadúkur  
drénmöl

*Handwritten signature*

A	
Breytingar dags.:	Skýringar
Verkheiti:	Grjóthólsbraut 16 Öndverðarnesi Grímsnes- og Grafningshreppi Árnessýslu
Verkpáttur:	Deilimyndir 1, 4, 5, 6, 7
Mkv.:1:5	Dags.:15.1.2016
Útgáfa: A	Breytt:
Hannað/ yfirf.: IGB	Teikn. nr.: 2.4.1
Undirritun:	<i>Handwritten signature</i>
<b>BYGGVIR ehf.</b>	
<b>Hönnunar - og Tækniþjónusta</b>	
Smiðjuvegi 11 200 Kópavogi	
Sími: 554 3523, gsm 897 3523, fax 554 3523	
netfang: igh@simnet.is	
Ingí Gunnar Þórðarson byggingafræðingur	
kt. 280453-3239	

*Handwritten number 8621*