

NR. DAGS. BREYTING

SKÝRINGAR

SKÝRINGAR SJÁ TEIKN B001
 ÖLL MÁL Á TEIKNINGU Í MILLIMETRUM
 EKKI SKAL MÆLA UPP AF TEIKNINGU

25/7'16
 SEMUNDUR EIRIKSSON 261249-2949

FORNUSTADIR
 FLÓAHREPPUR

801 SELFOSS




KLÖPP ARKITEKTAR-VERKFRÉDINGAR EHF
 NETHYL 2E, PÓSTHÓLF 10050, 130 REYKJAVÍK
 SÍMI 577 2277, 699 7747 - klopp@simnet.is

HEITI TEIKN. BURDARPOL IBÚÐARHÚS
 SPERRUPLAN

MÆLIKVARDI 1:50 DAGS. NÓV 2015

TEIKNING B 009 VERK V 14-305

BREYTING YFIRFARID S.E.

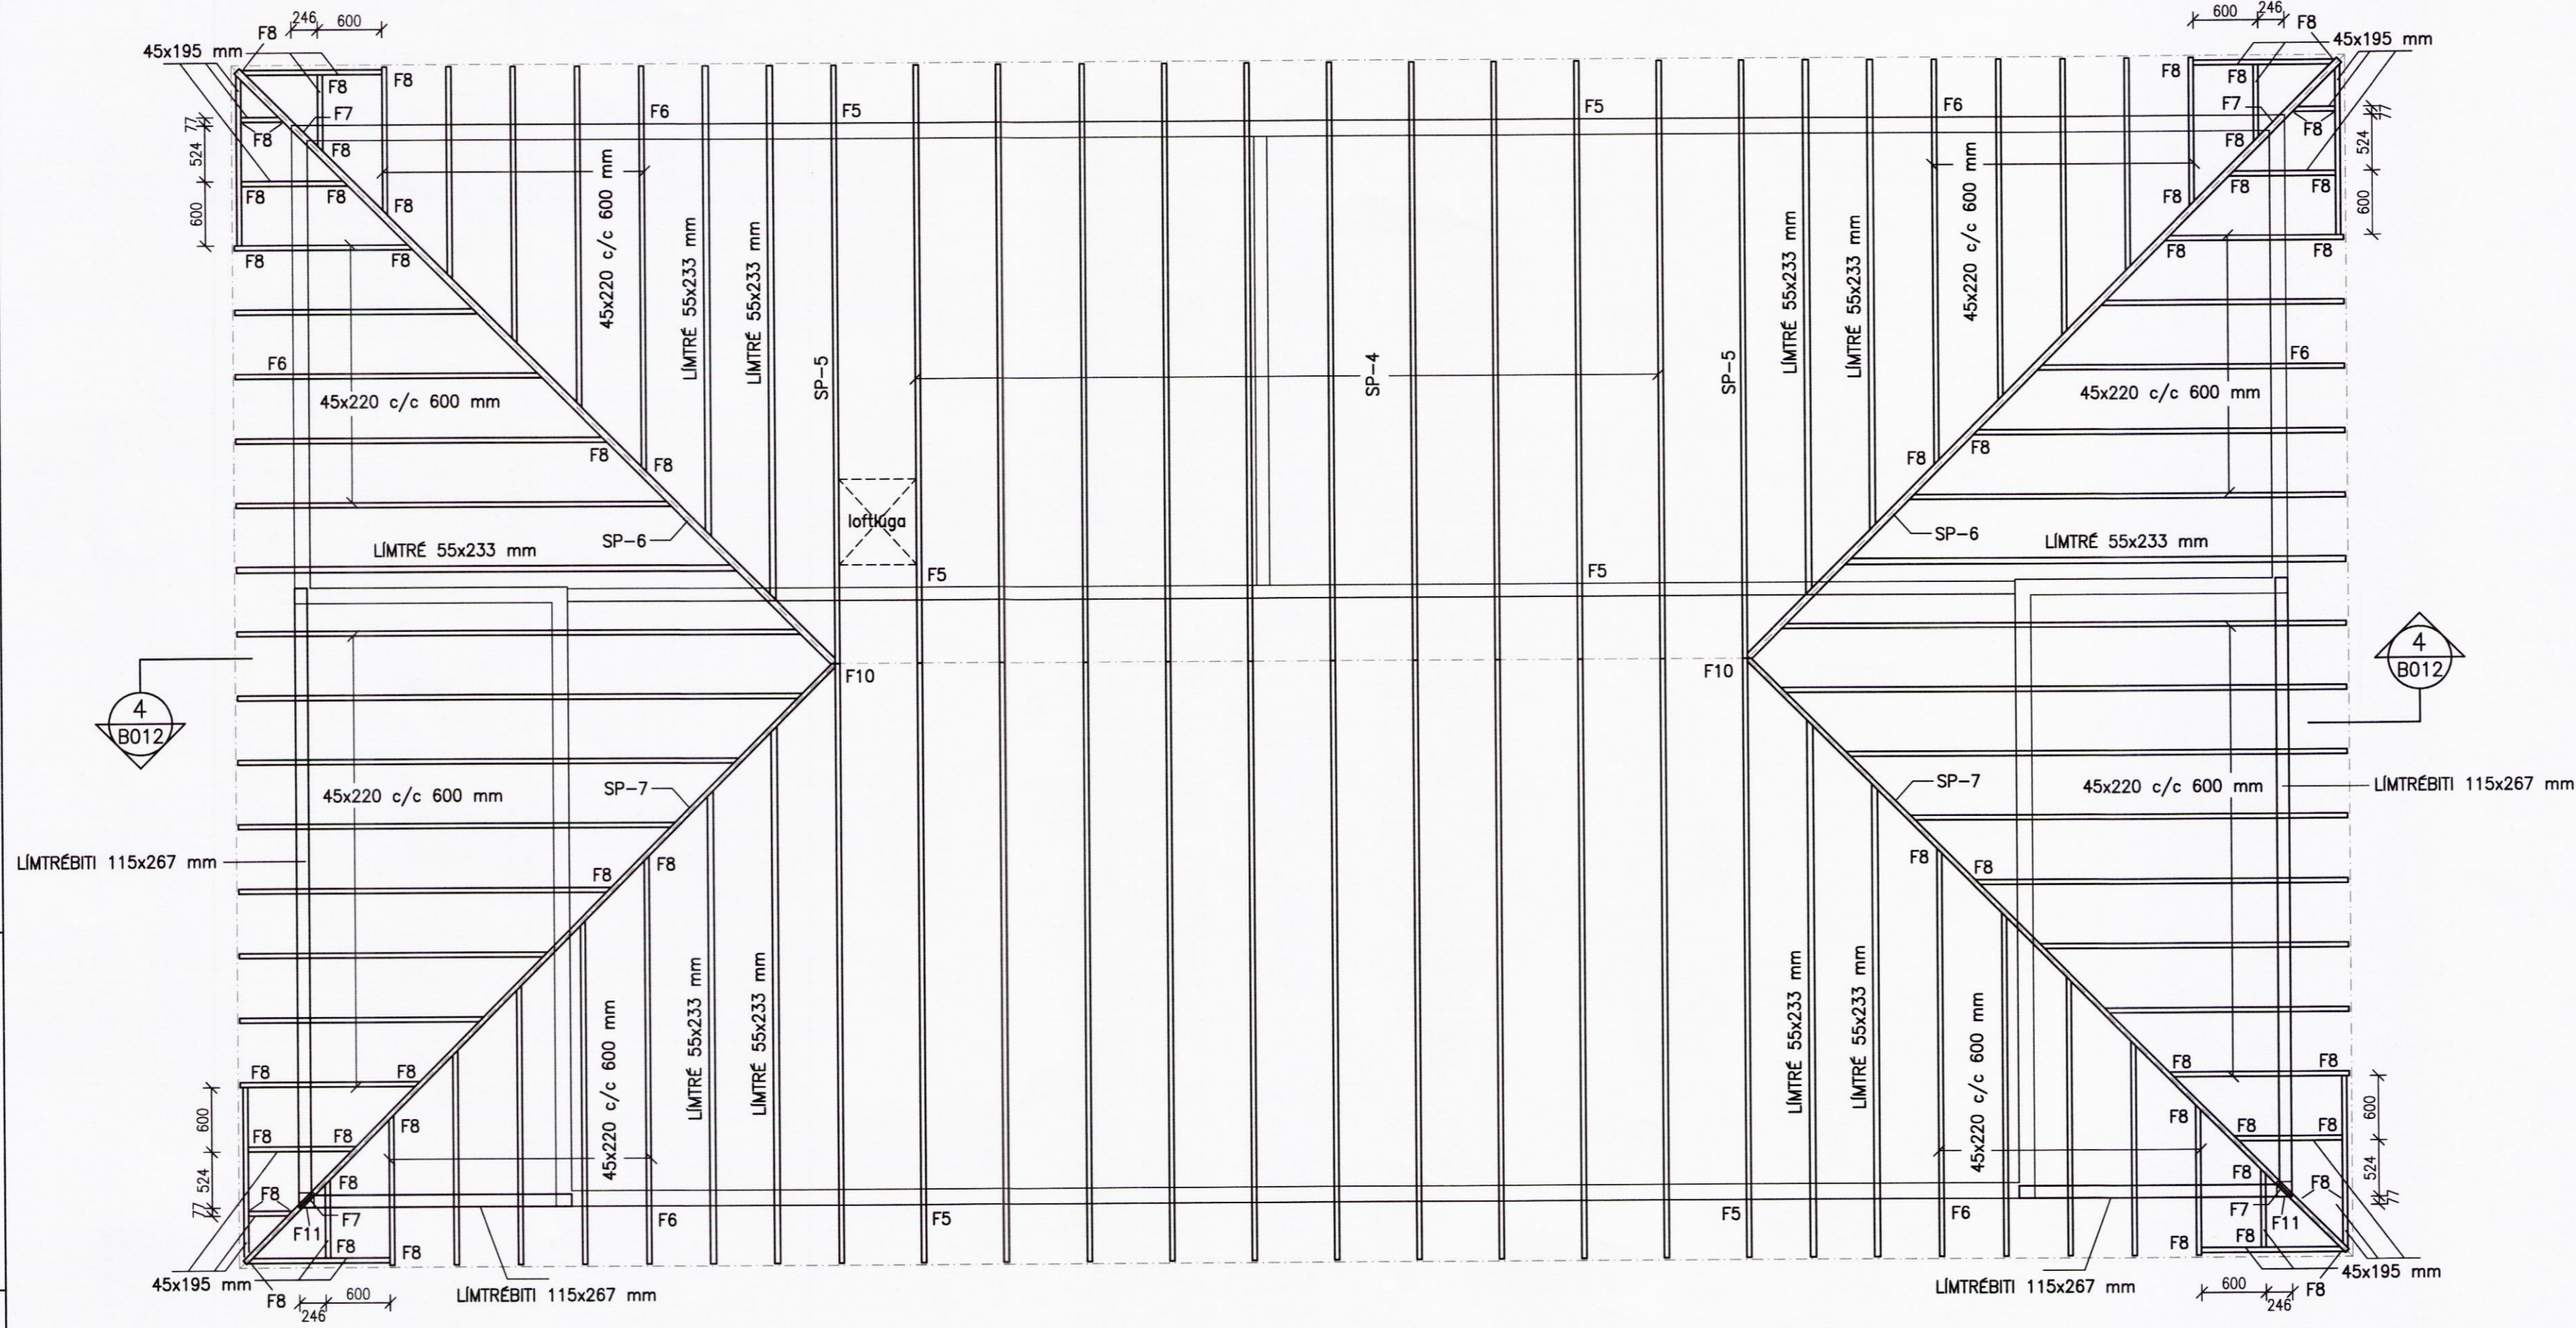

SPERRUPLAN IBÚÐARHÚS 1:50

KRAFTSPERRUR SP4, SP5 SJÁ TEIKNINGU B 011
 KRAFTSPERRUR SP6, SP7 SJÁ TEIKNINGU B 012

FESTINGAR :

- F5 : SJÁ TEIKNINGU B013
- F6 : SJÁ TEIKNINGU B013
- F7 : FESTING Á SNIDSPERRUM MED 2 STK BMF105
 N. 2x8 STK 40/40 Í HVERN VINKIL
- F8 : FESTING MED 2 stk SKRÚFUR
 M8x120 Í HVERN SPERRU/BITAENDA
- F10: FESTING F9 SJÁ TEIKNINGU B013
- F11: SJÁ TEIKNINGU B013