


GERD OG FRÁGANGUR Á ROTPRÓ OG
SITURLÖGNUM SKAL VERA Í SAMRÆMI VÍÐ
LEIDBEININGAR FRÁ UMHVÉRFSSTOFNUN.

Skipulags- og byggingarfulltrúi Uppveita b.
Yfirfarið
26. júlí 2016
Byggingarfulltrúi

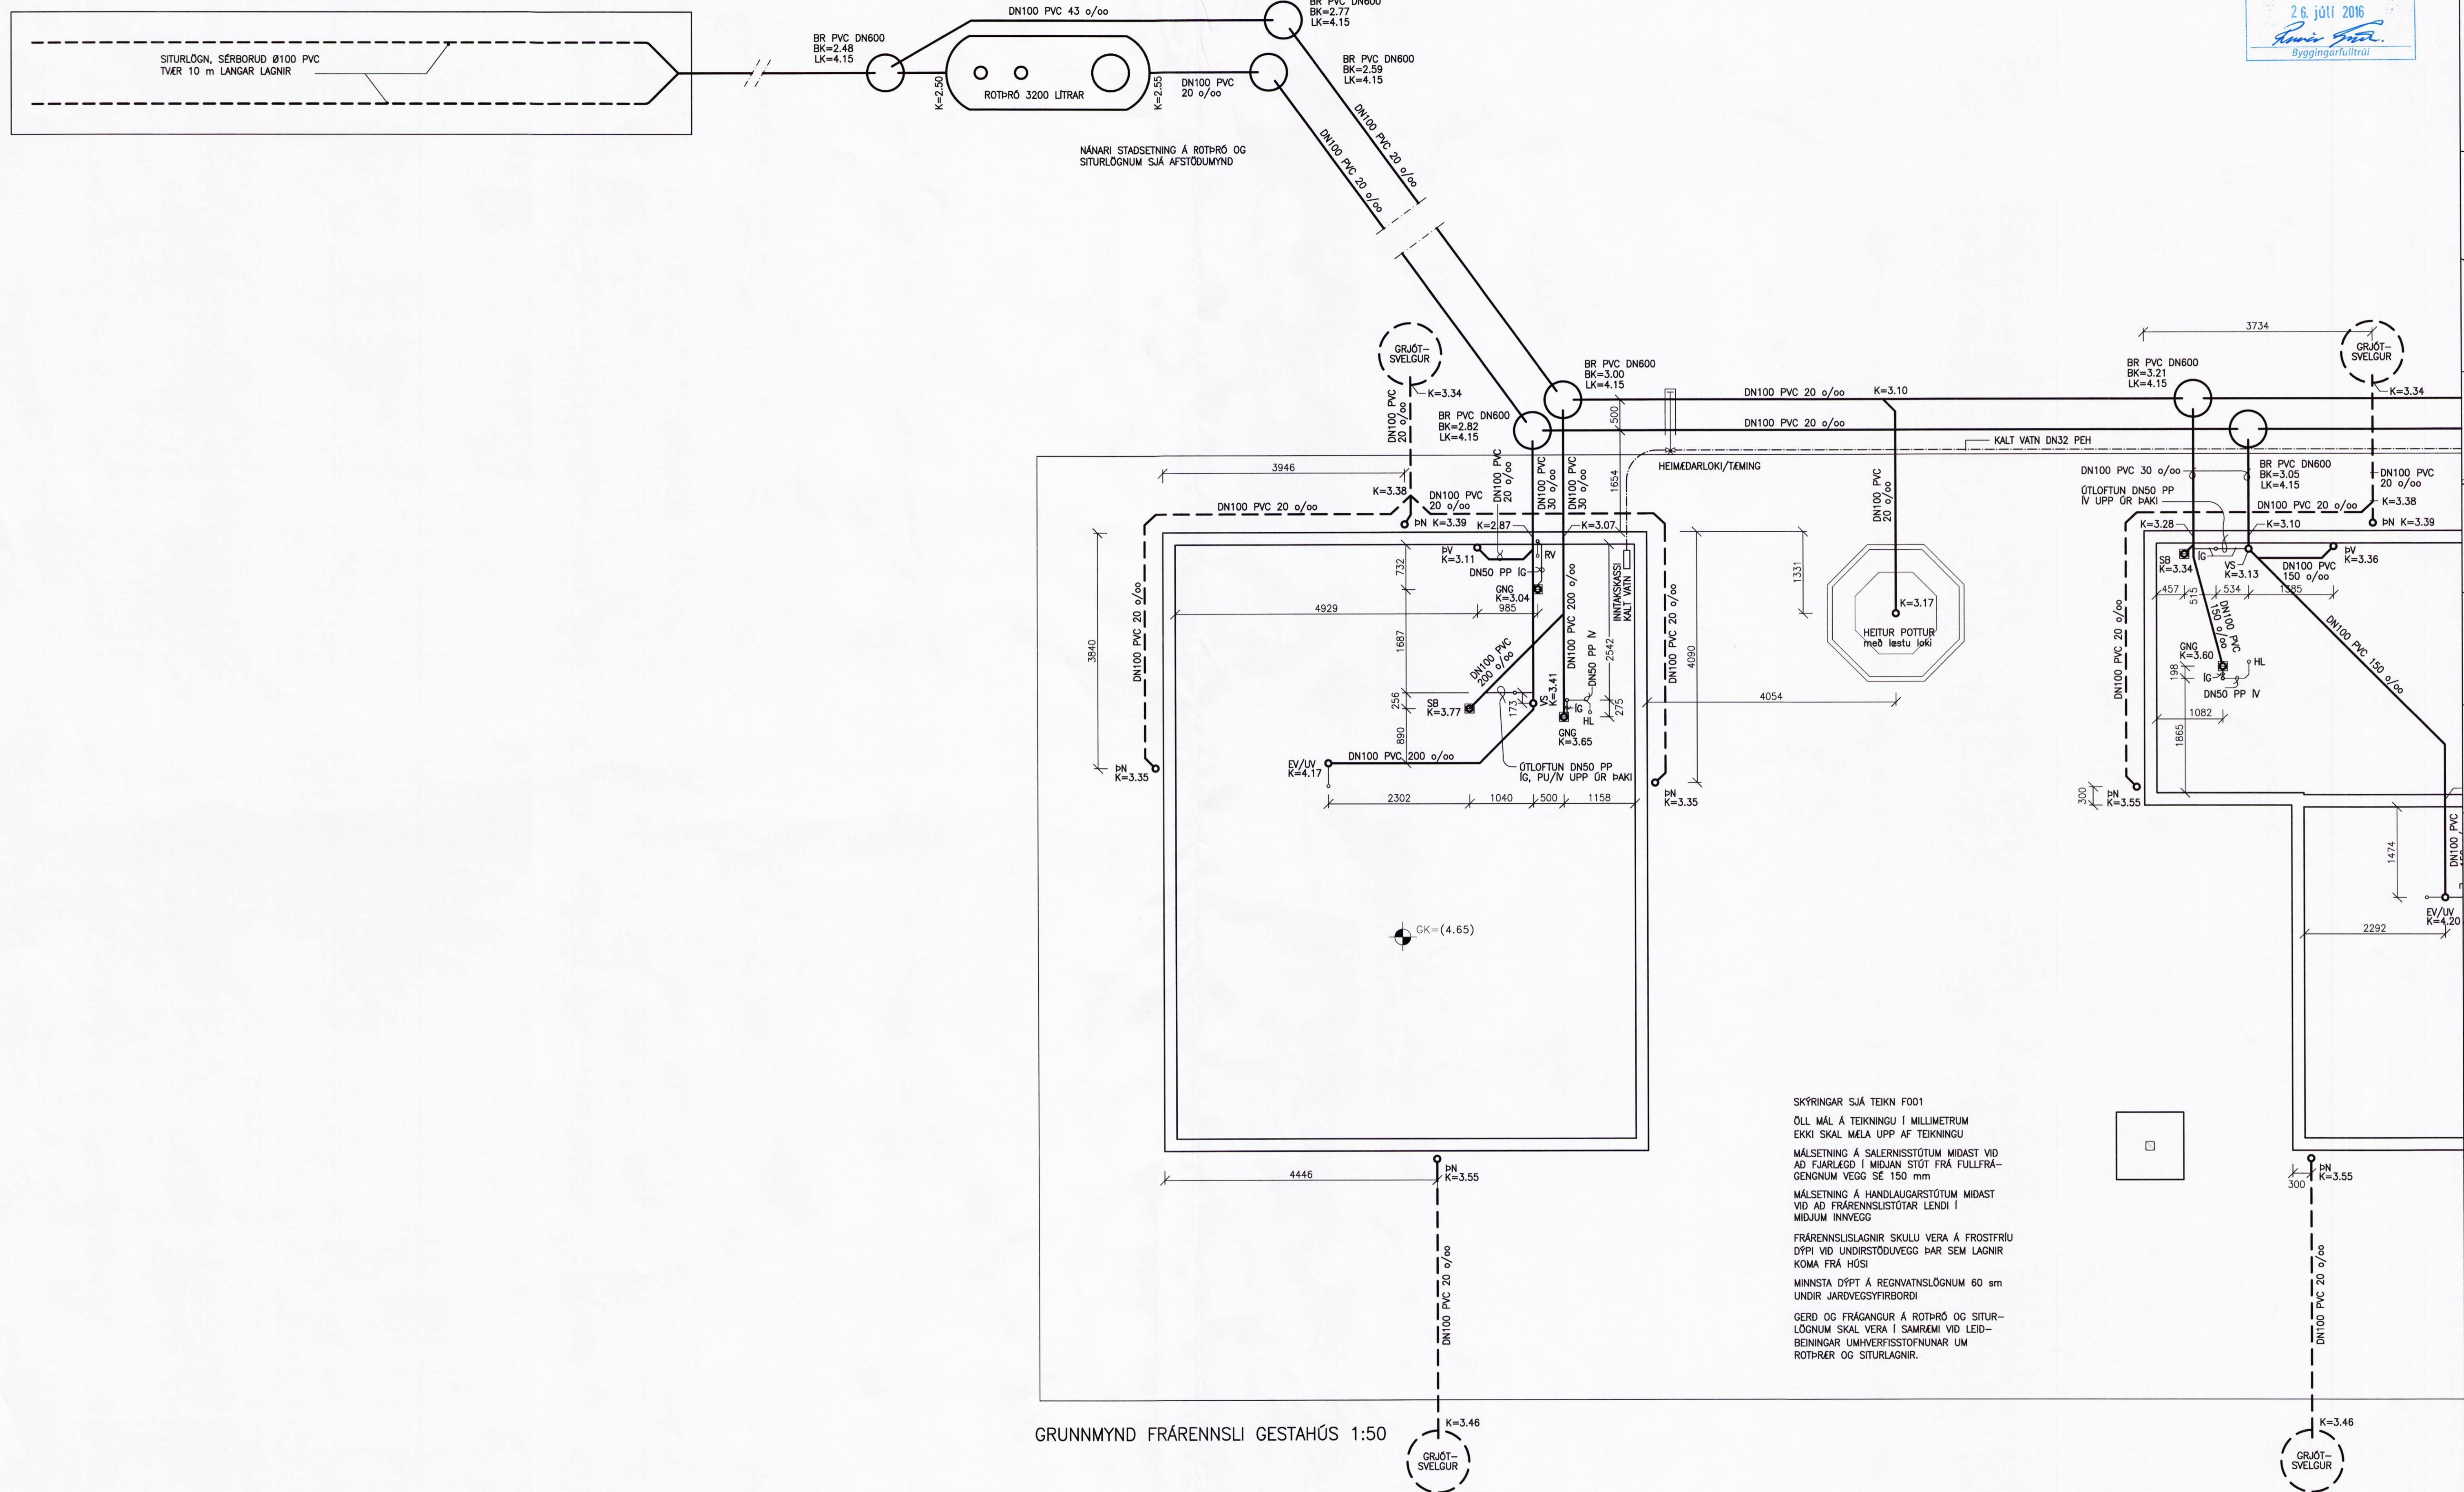

GRUNNMYND FRÁRENNSLI GESTAHÚS 1:50

SKÝRINGAR SJÁ TEIKN F001
ÖLL MÁL Á TEIKNINGU Í MILLIMETURUM
EKKI SKAL MÆLA UPP AF TEIKNINGU
MÁLSETNING Á SALERNISSTÓTUM MIDAST VÍÐ
AD FJARLEGG Í MIDJAN STÓT FRÁ FULLFRÁ-
GENGNUM VEGG SE 150 mm
MÁLSETNING Á HANDLAUGARSTÓTUM MIDAST
VÍÐ AD FRÁRENNISLÓTAR LENDI Í
MIDJUM INNVEGG
FRÁRENNISLAGNIR SKULU VERA Á FROSTFRÍU
DÝPI VÍÐ UNDIRSTÓÐUVEGG ÞAR SEM LAGNIR
KOMA FRÁ HÚSI
MINNSTA DÝPT Á REGNVATNSLÖGNUM 60 sm
UNDIR JARÐVEGYSFIRBORDI
GERD OG FRÁGANGUR Á ROTPRÓ OG SITUR-
LÖGNUM SKAL VERA Í SAMRÆMI VÍÐ LEIÐ-
BEININGAR UMHVÉRFSSTOFNUNAR UM
ROTFRER OG SITURLAGNIR.

NR. DAGS.	BREYTING	NR. DAGS.	BREYTING


SKÝRINGAR

FORNUSTADIR
FLÓAHREPPUR
801 SELFÓSS

KLÖPP
KLÖPP ARKITEKTAR-VERKFRÆÐINGAR EHF
NETHYL 2E, PÓSTHÓLF 10050, 130 REYKJAVÍK
SÍMI 577 2277, 699 7747 - klopp@simnet.is

HEITI TEIKN.	FRÁRENNISLAGNIR	GRUNNMYND	
MELIKVARDI	1:50	DAGS.	SEPT 2015
TEIKNING	F 002	VERK	V 14-305
BREYTING		YFIRFARID	S.E.

25/7/16
SEMUNDUR EIRIKSSON 261249-2949

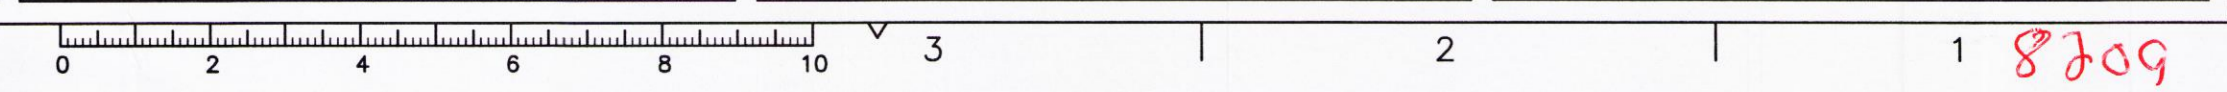

8209