


Samþykkt
 31 JAN 2006
Hilmar Einarsson
 Byggingarfulltrúi uppsveita Árnessýslu

Breyting dagsetning Hönnuður

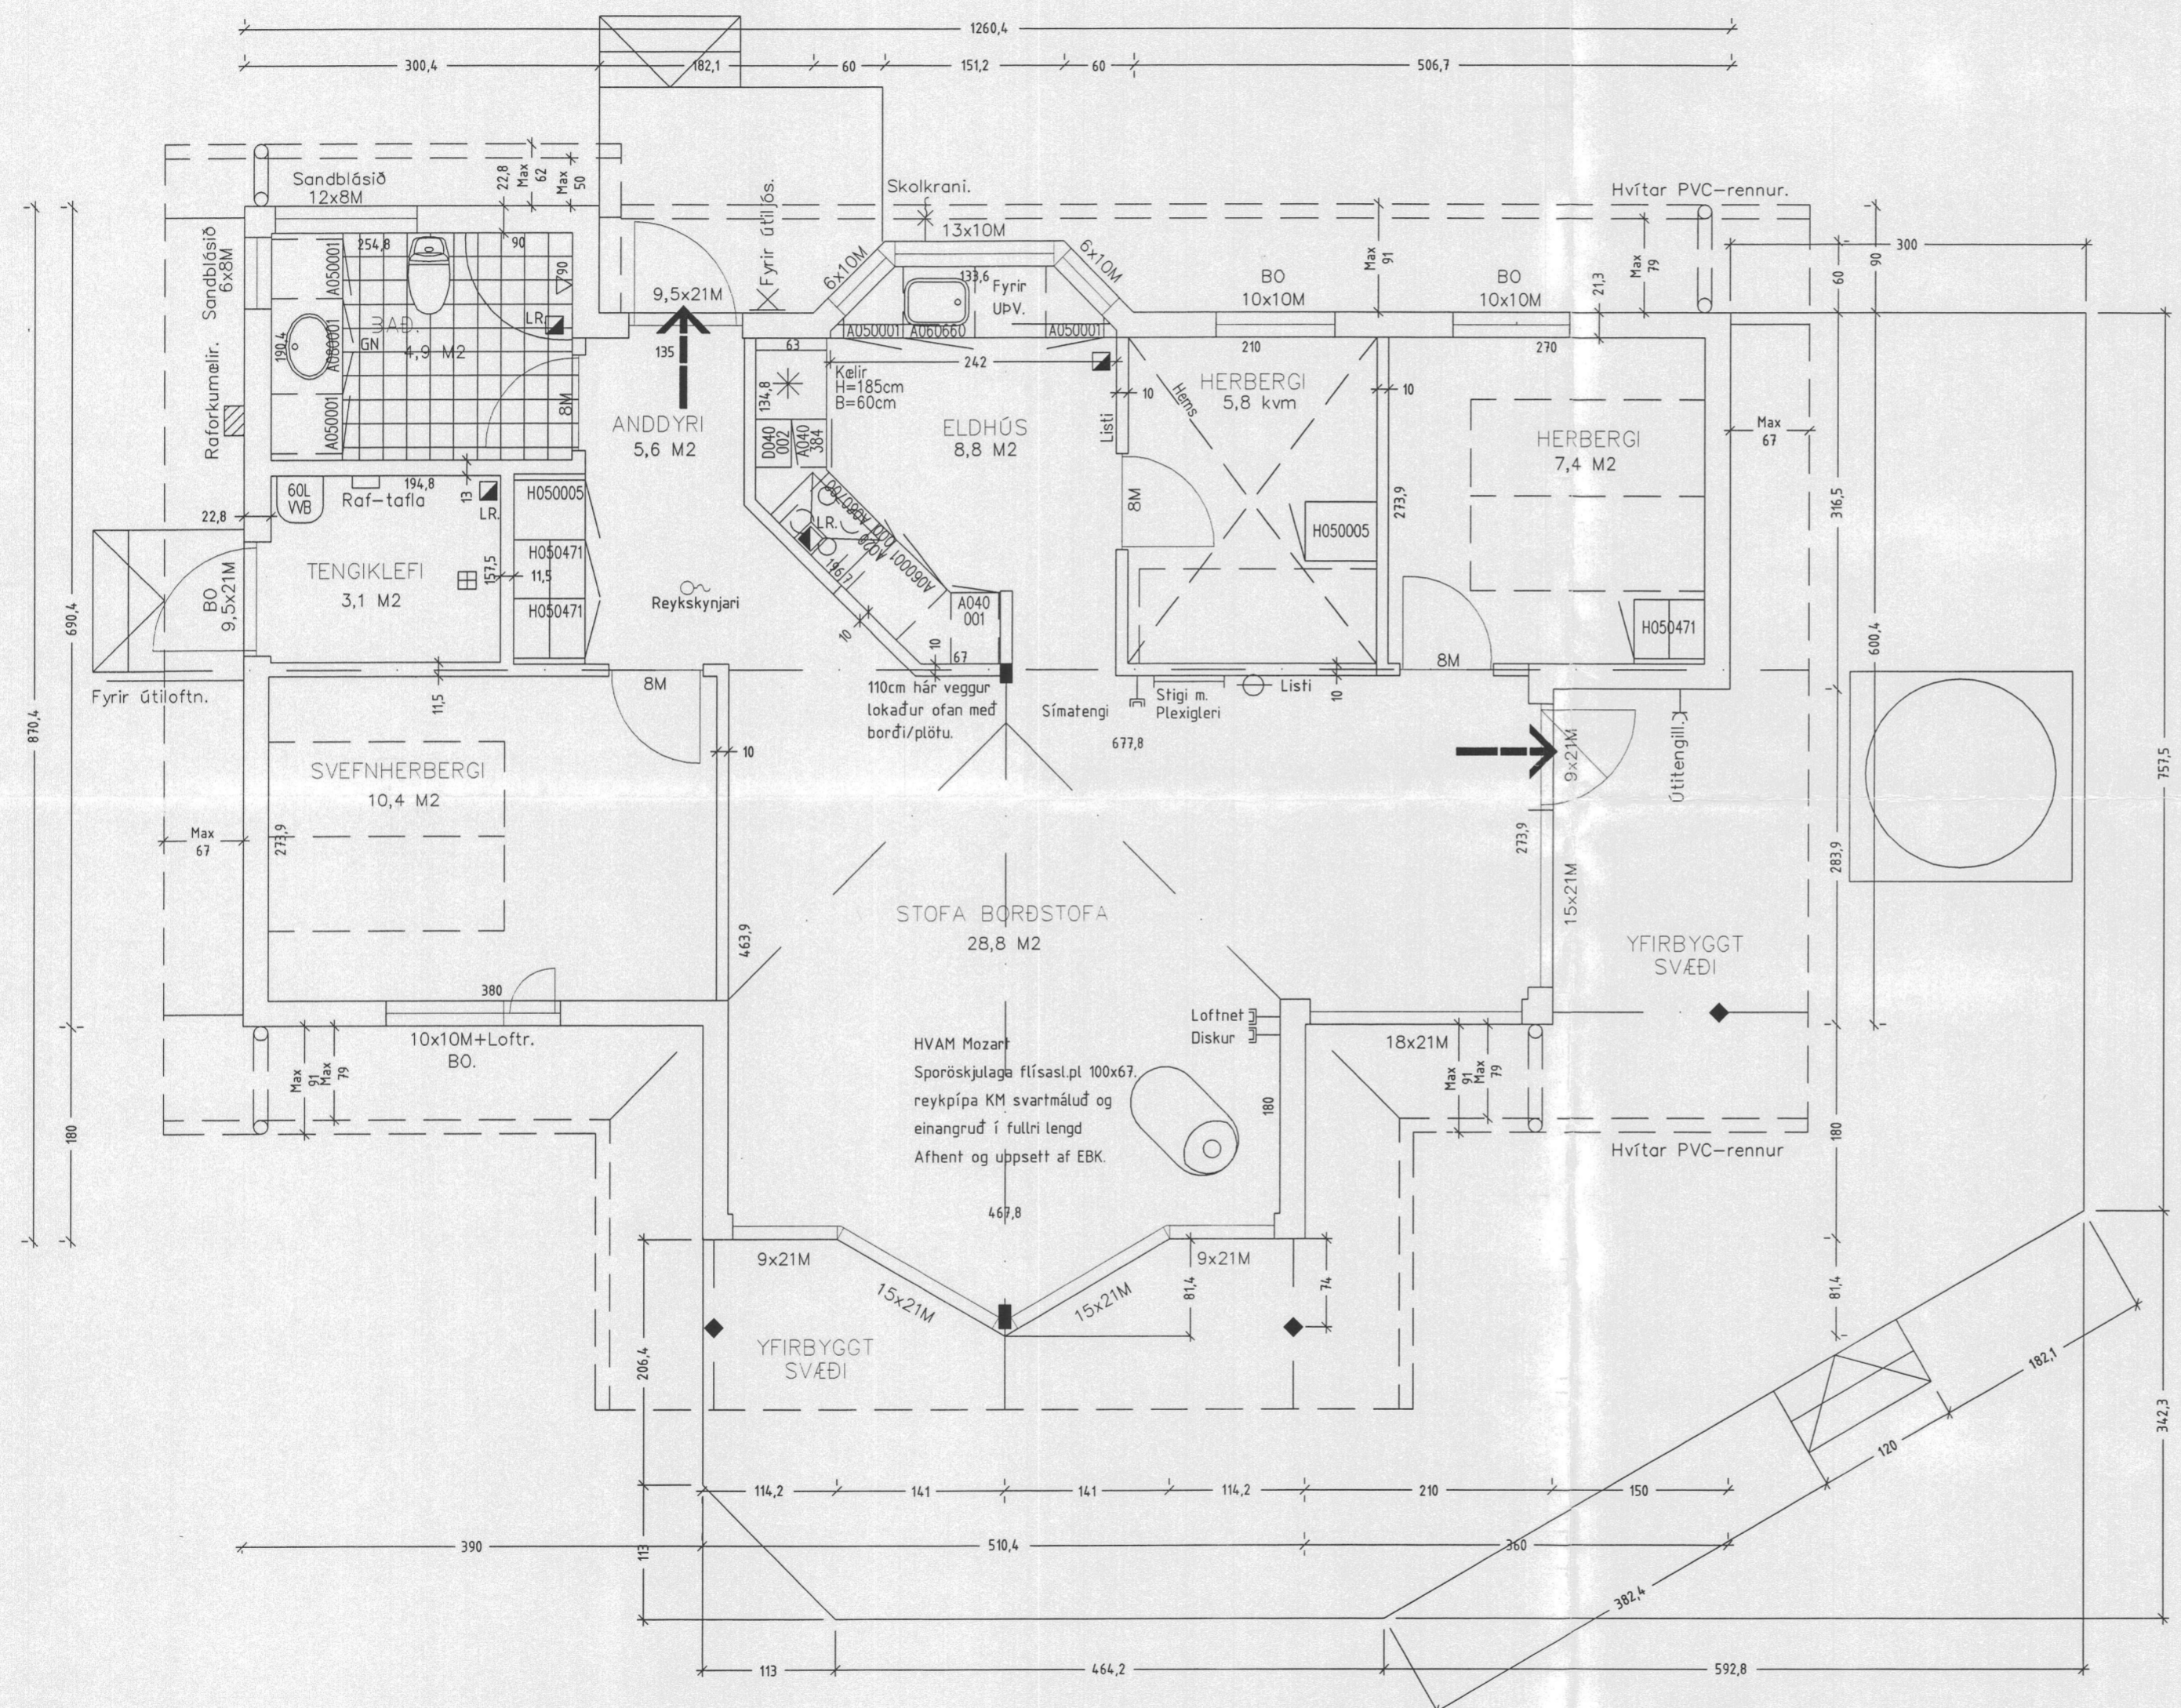

- | Merki | Skýringar |
|--------|----------------------------|
| GN | Niðurfall í gólf |
| LR | Loftrás 100cm ² |
| R | Reykskjarnari |
| BO:b/h | Björgunarop |
| ÞV | Þvottavél |
| UpV | Uppvottavél |
| ⊙ | Slökkvitæki |
| → | Flóttaleið. |

Þverlág 15.Ásatúni Hrunamannahr.

Verkpáttur Aðaluppdráttur Grunnmynd.
 Verk nr 0603 Blað nr. 1.02
 Mælikvæði 1:50 Útg. 1.
 Dagsetning jan 2006 Sími 581-3141
 Netfang stadalhus@xnet.is

Hönnuður *Sigurður Þorsteinsson* kt.201137-3149

Aðalhönnuður EBK HUSE A/S Danmark www.ebk.dk

Stadalhus-teiknistofa Síðumúla 31.