




Grunnmynd 86,4 m<sup>2</sup> 1:100

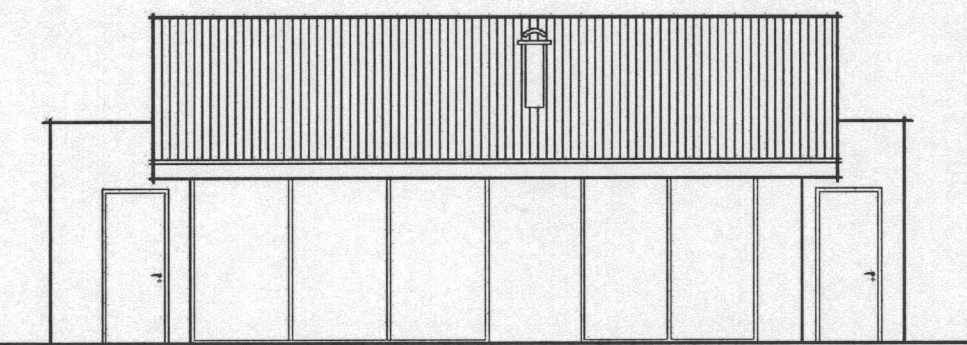


Útlit suðvestur

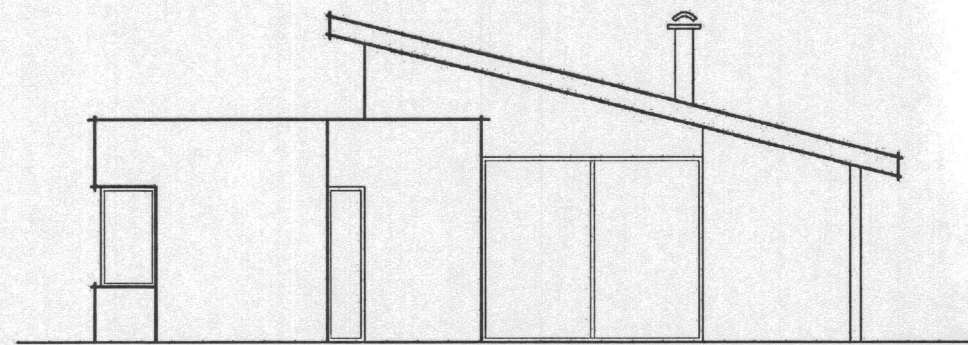


Útlit norðvestur

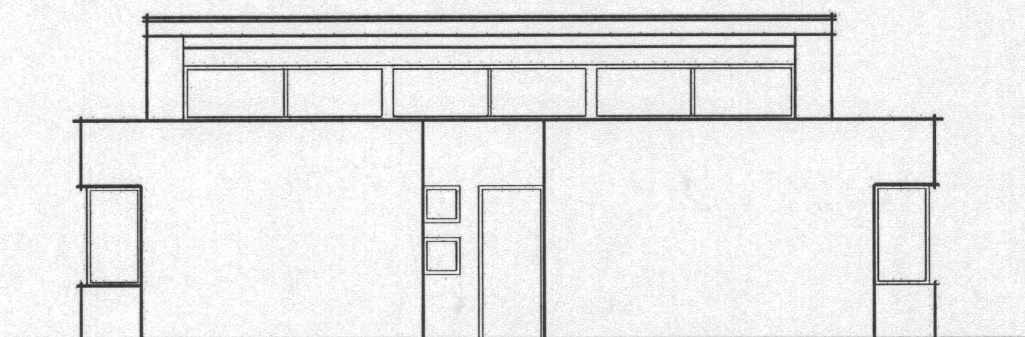


Útlit norðaustur

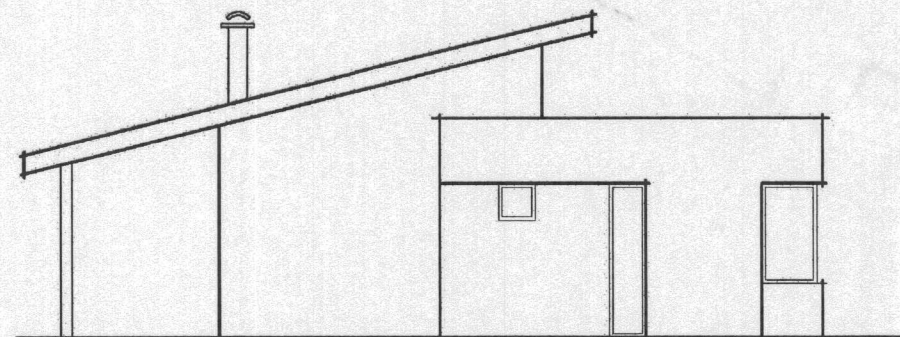

Útlit suðaustur

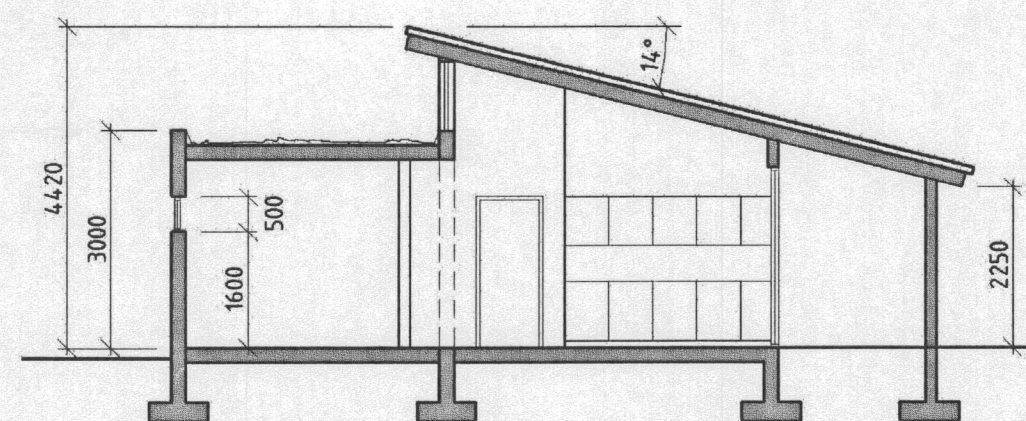

Sníð A-A 1:100

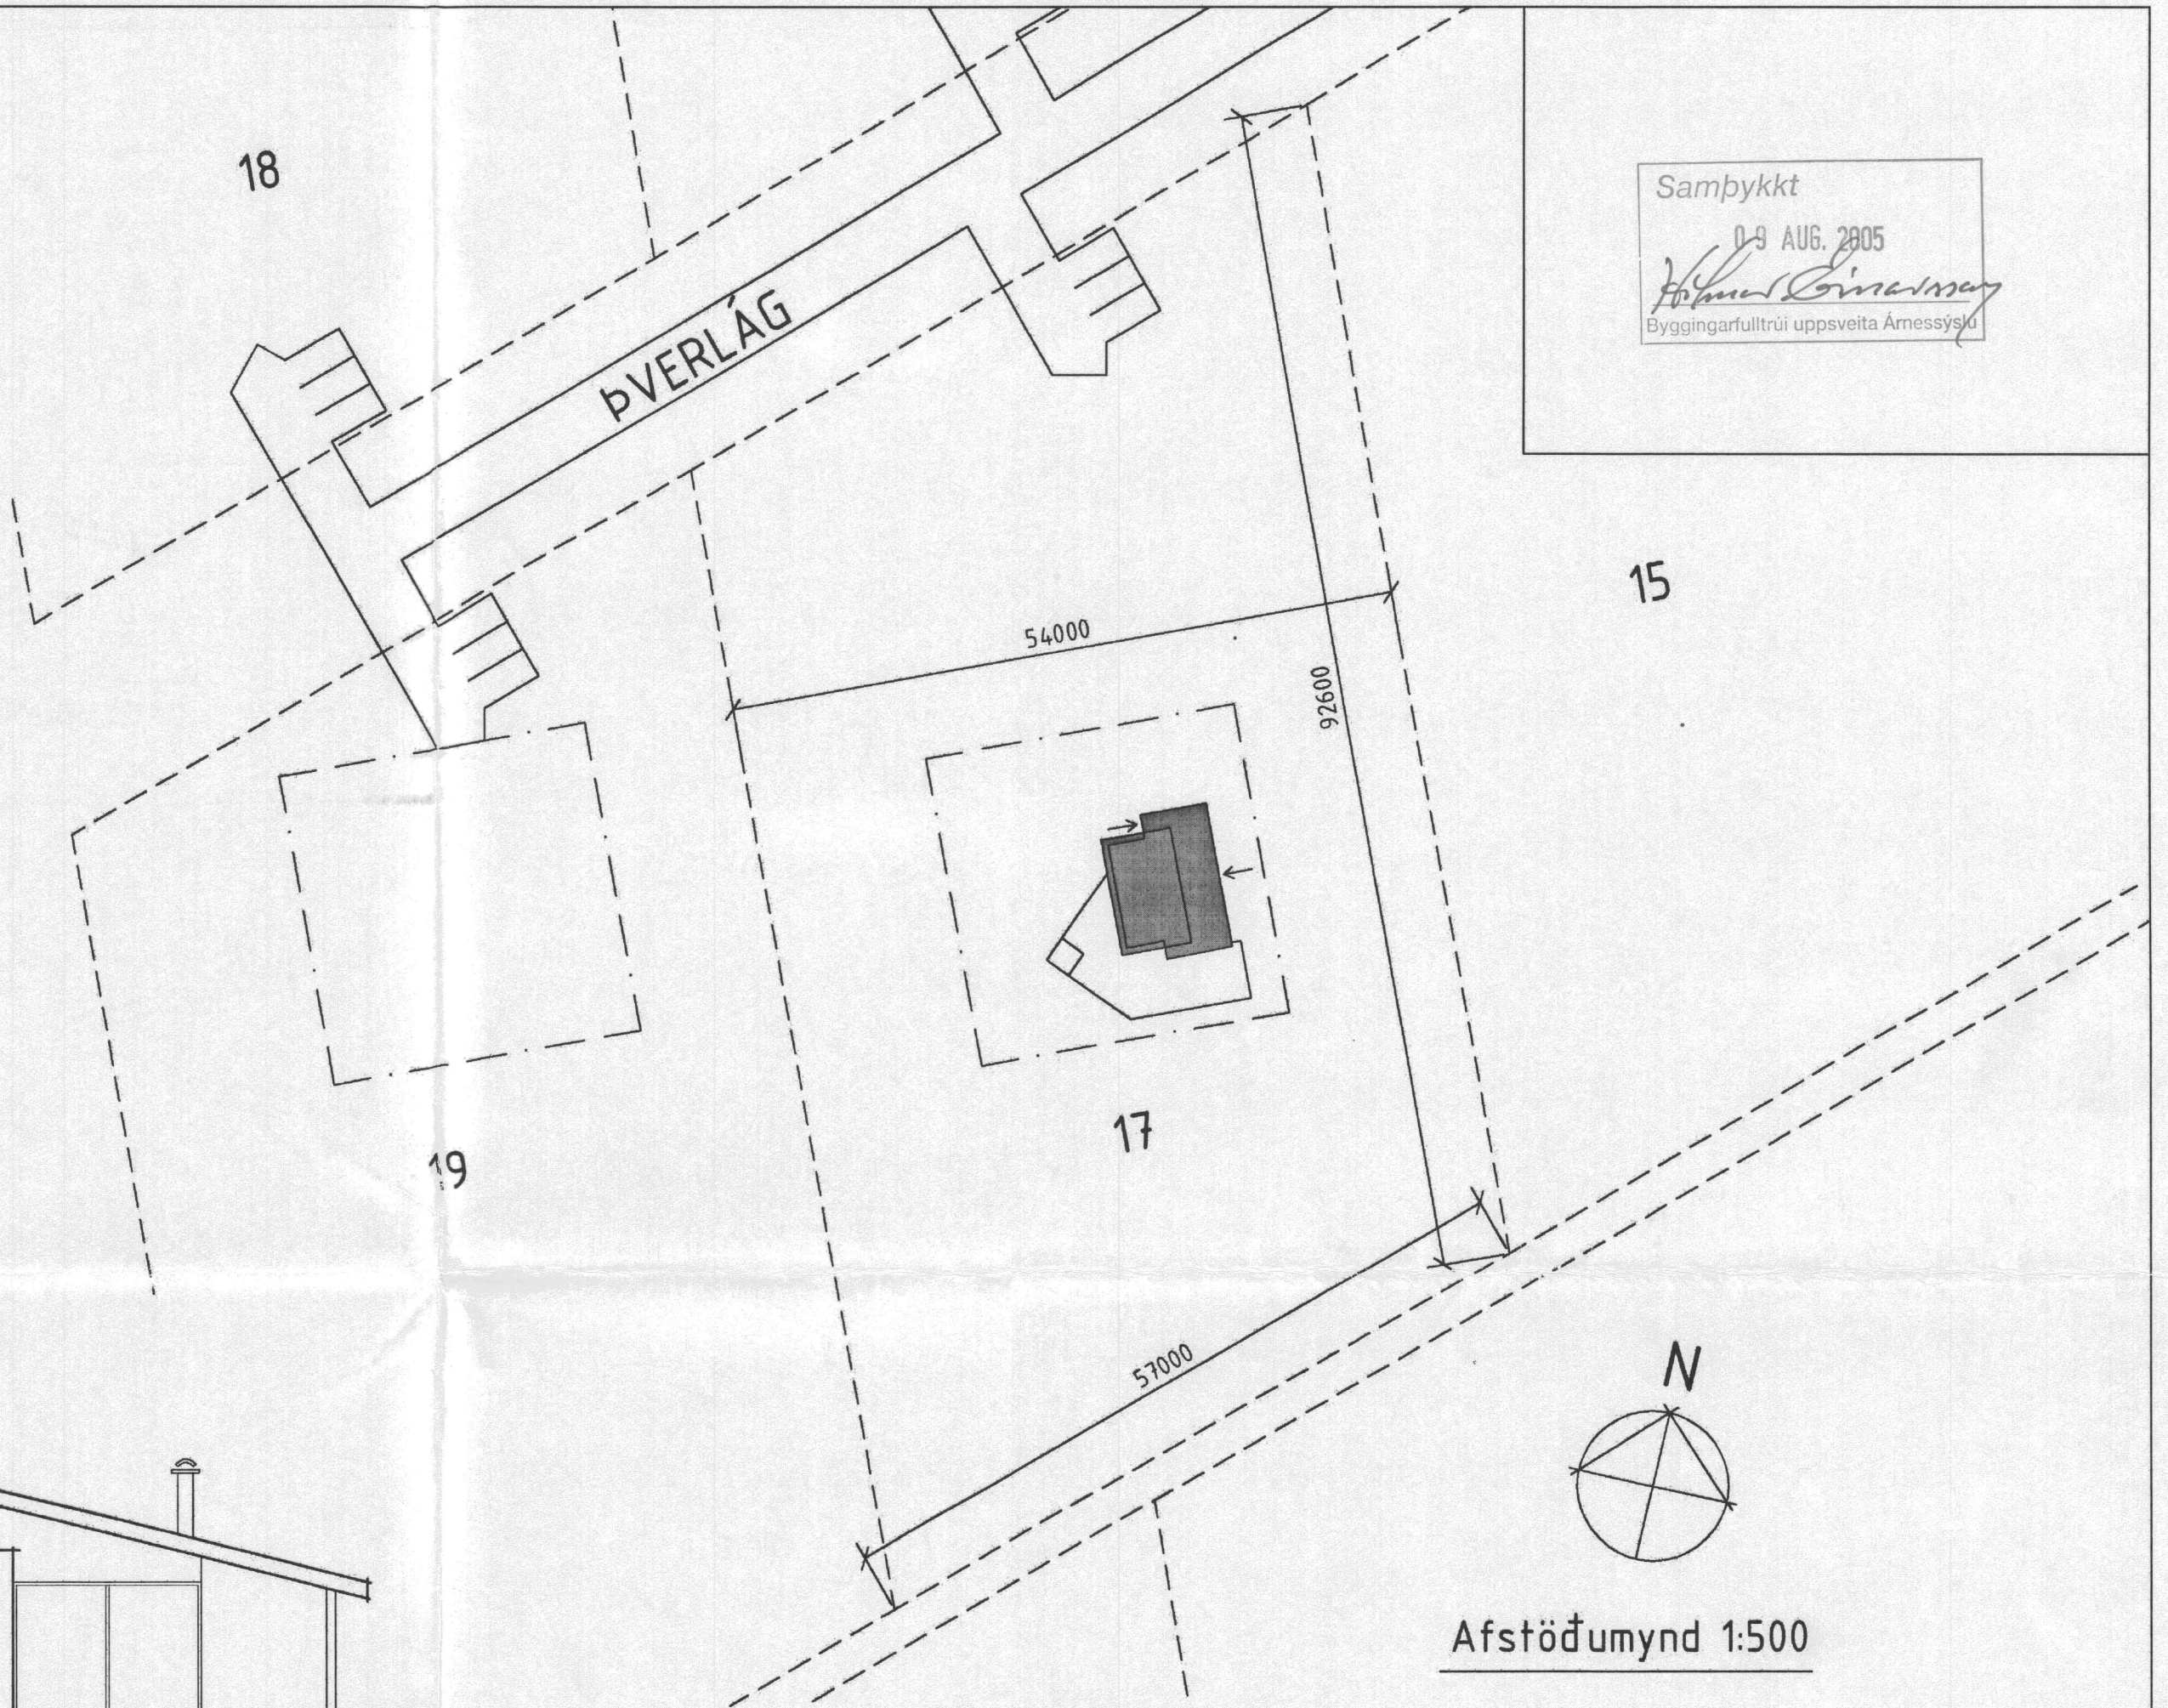

Afstöðumynd 1:500

Sumarbústaður að Þverlág 17  
Heiðarbyggð

Grunnmynd, útlit, sníð og afstöðumynd

Dags: 14.07.2005 Mál: 1:100/1:500 Teiknad: AP

*Handwritten signature and number: 270738-4439*

Samþykkt  
09 AUG. 2005  
*Handwritten signature*  
Byggingarfulltrúi uppsveita Arnessýslu