

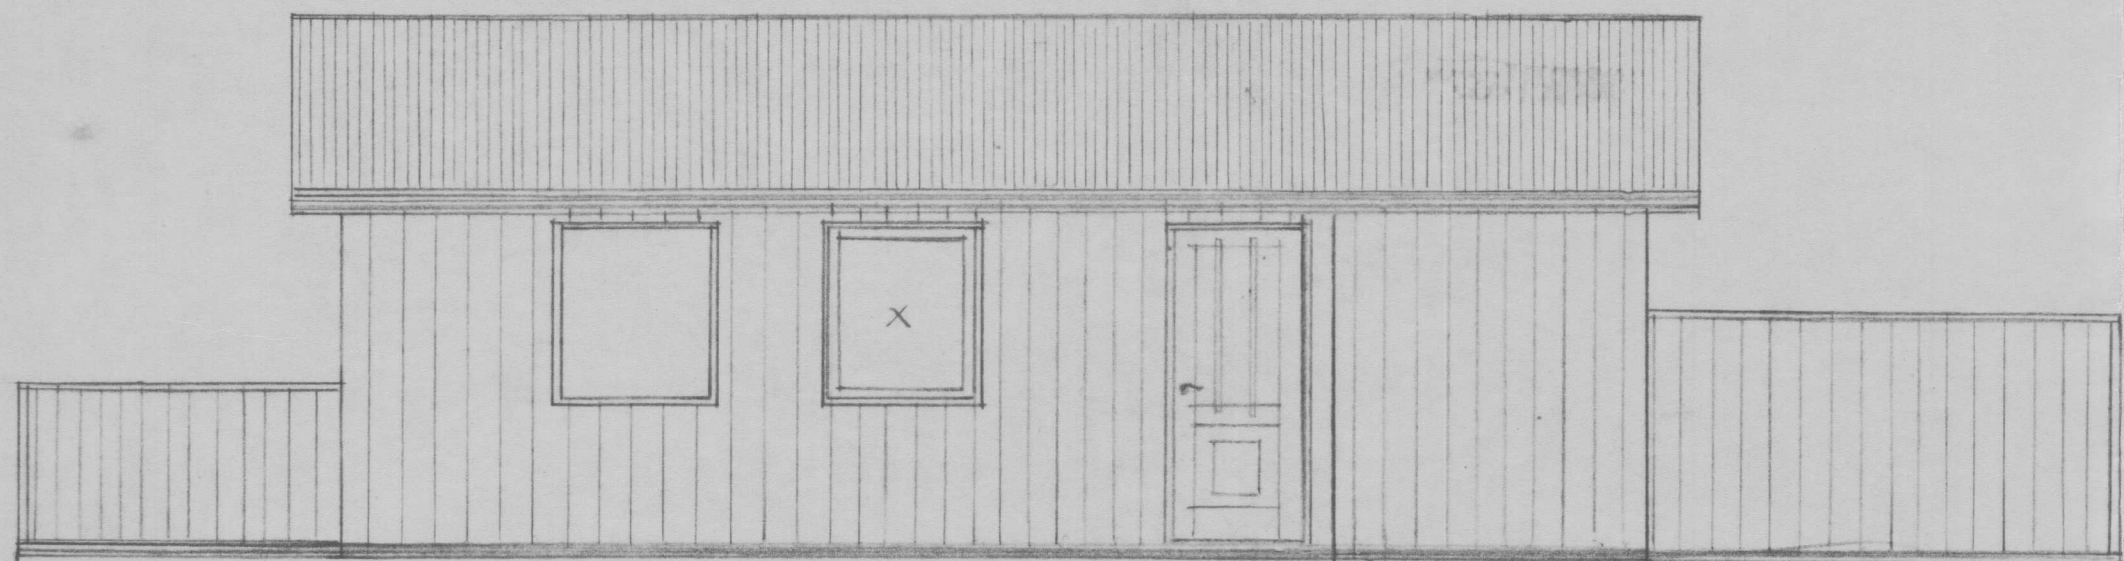



AUSTUR

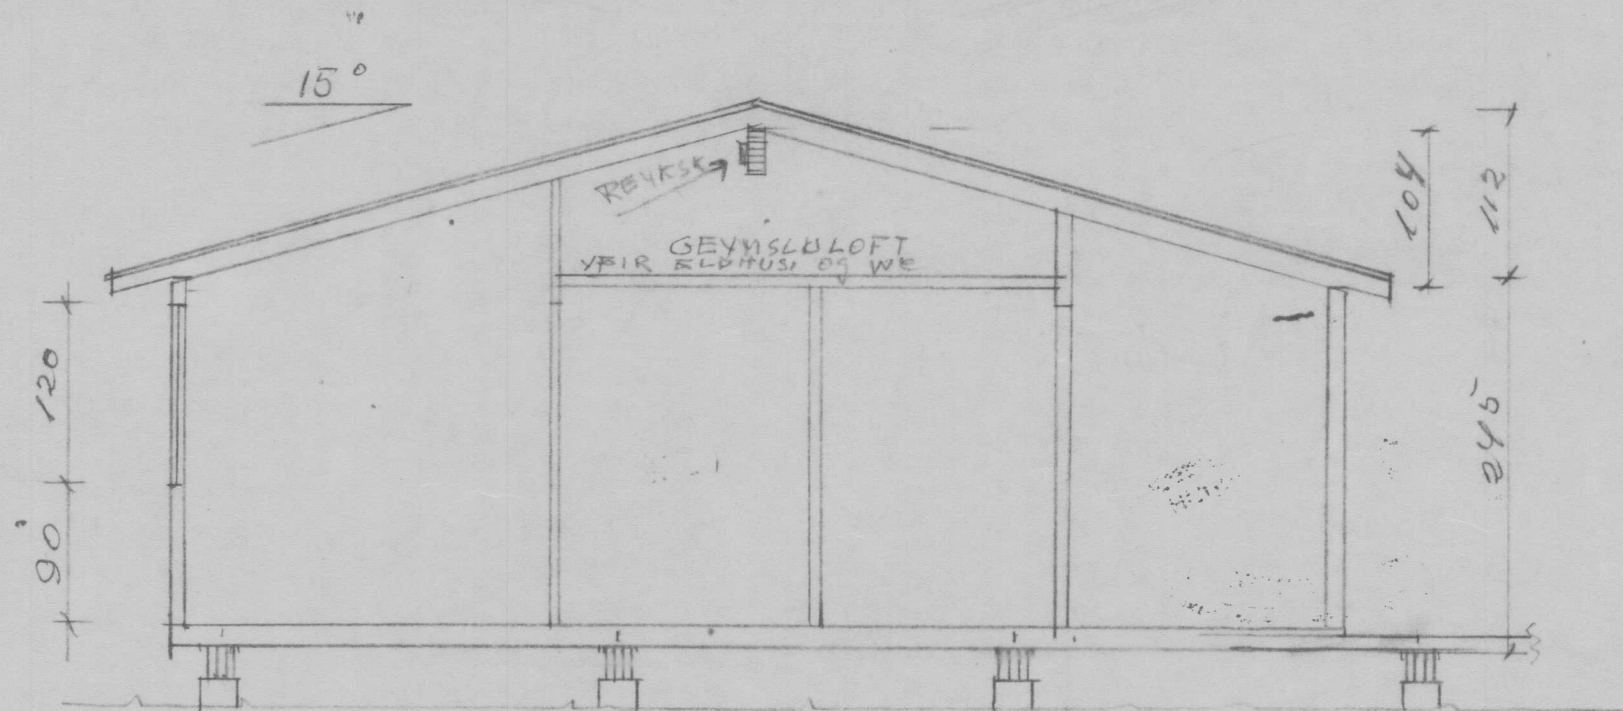


VESTUR

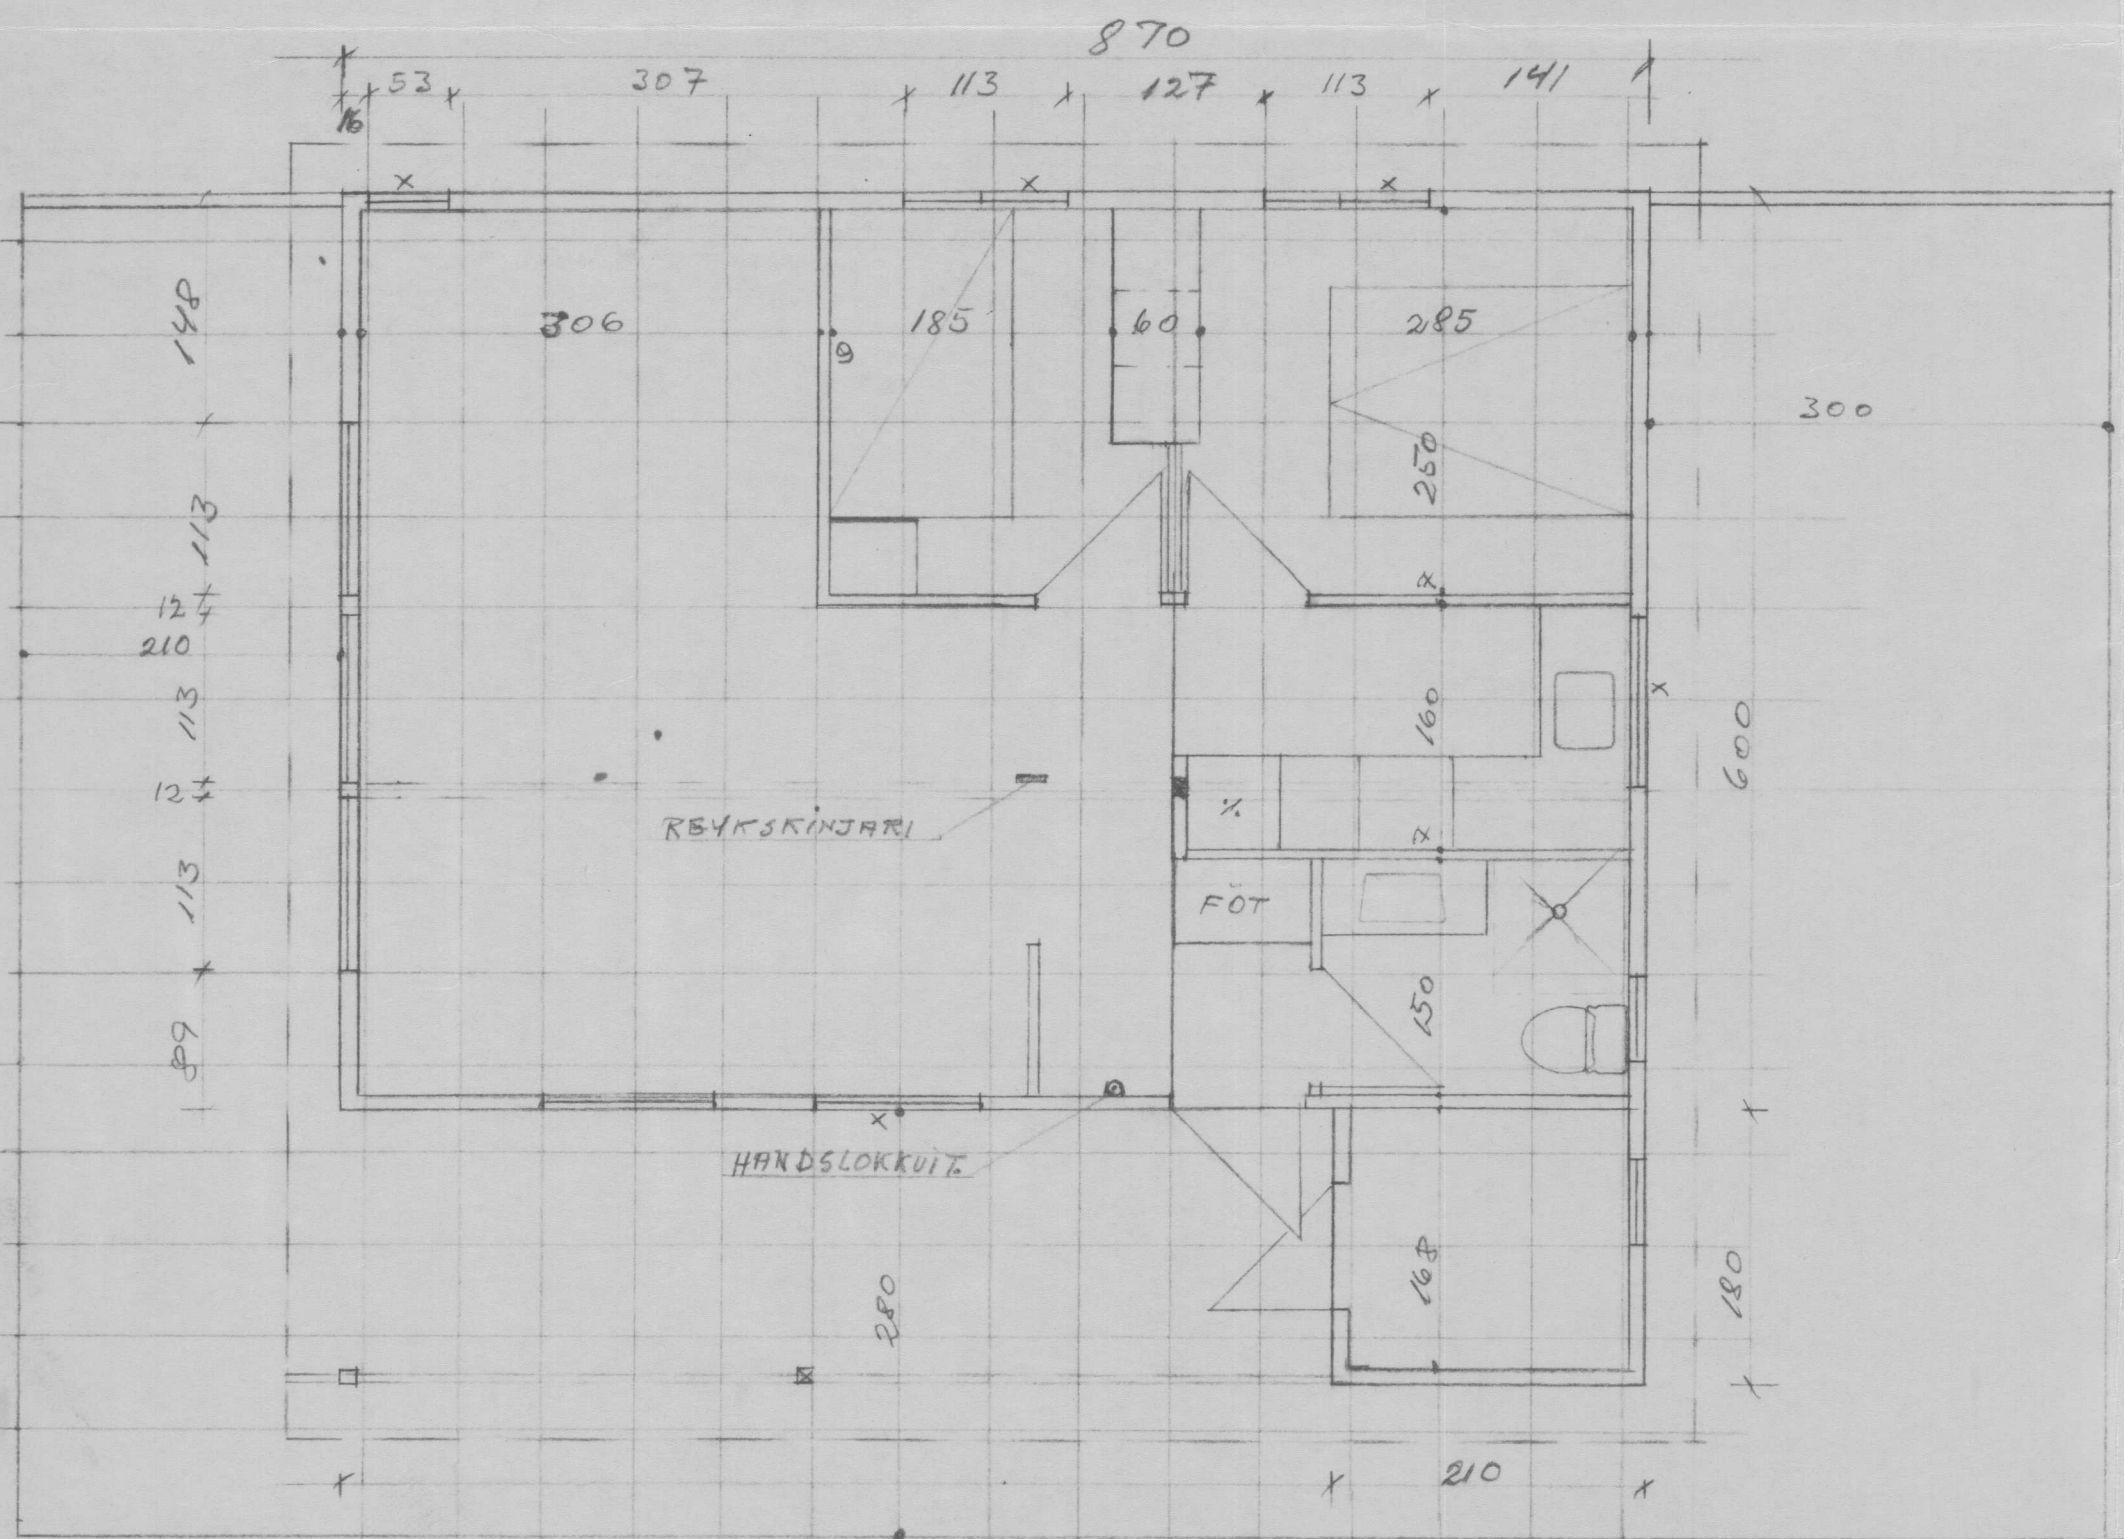

SUÐUR

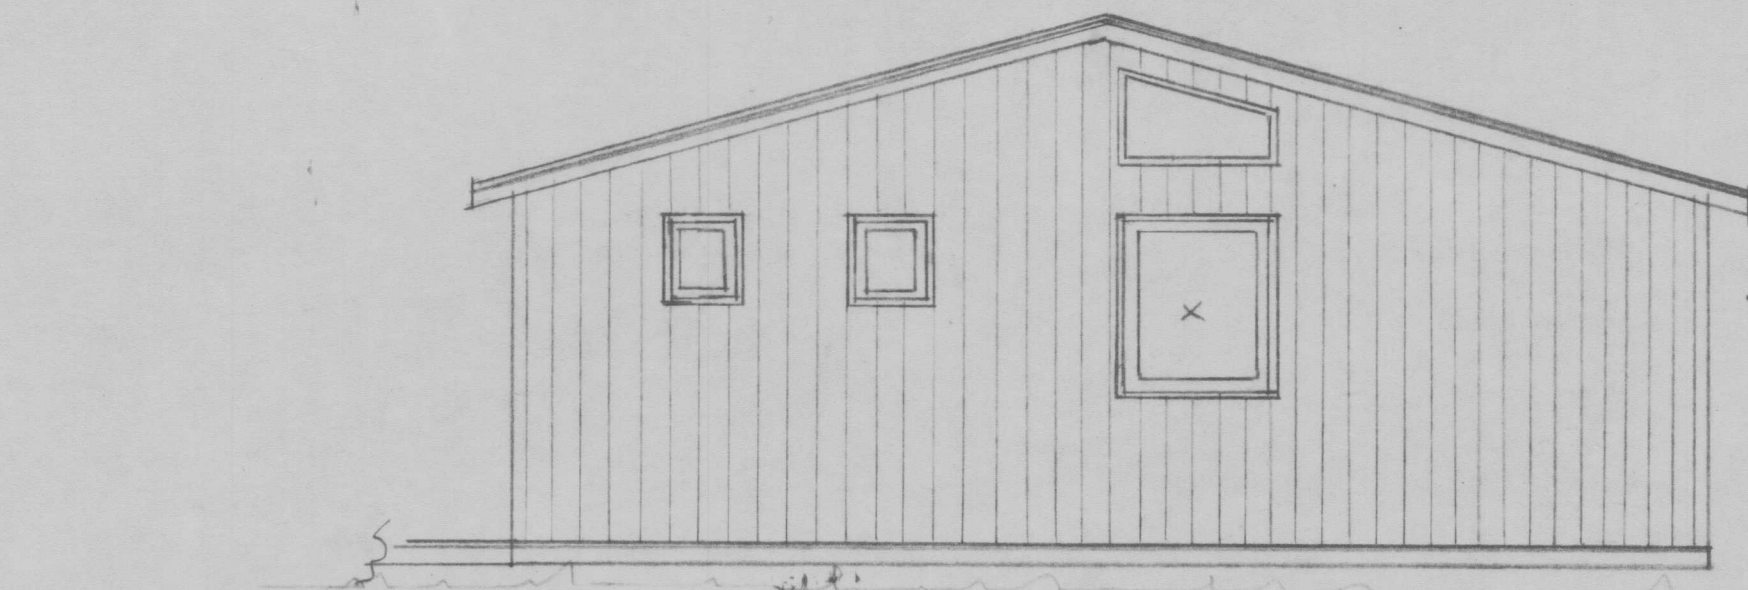


NORÐUR

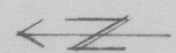

GLUGGAR MERKTIR X BJÖRGUNDRÖP

HÚS 51.9 m<sup>2</sup>  
GEYMSLA 4.1 m<sup>2</sup>

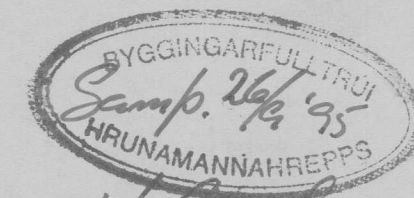

Hilmir Ólafsson

HÚS ÁSMUNDAR EYJÓLFSSONAR 200441-3629 HLÉSKÖGUM 26 R.V.R.	
GRUNNMYND ÚTLIT OG SNIÐ	Sept 95
LÖB C.4. ÁSATÚNI HRUN.	Kv. 1:50
Guðmundur Magnússon	