
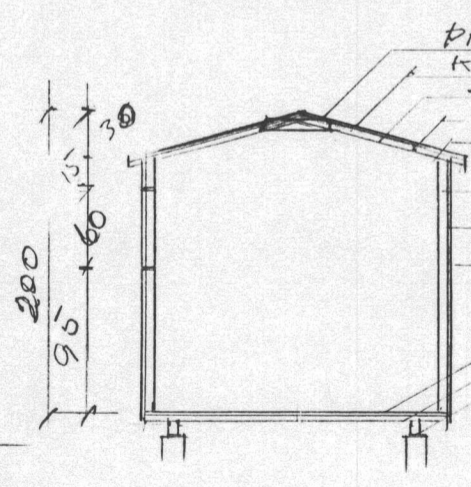
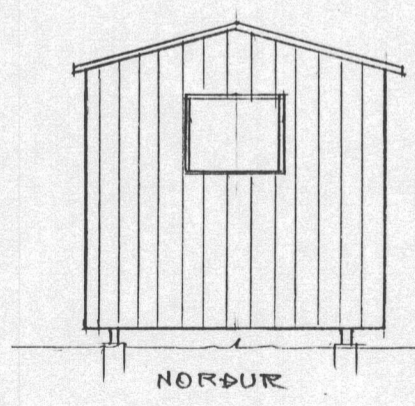
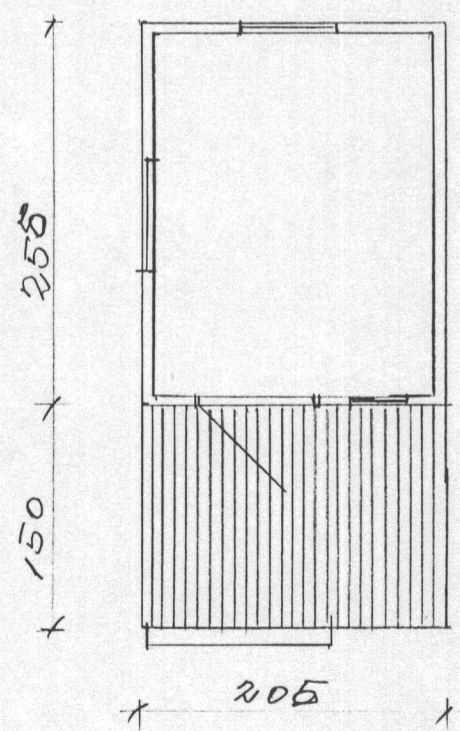





HEIDARBYGGI C4  
 ASMUNDUR EYJOLFSSON  
 Sími 5575824

A BÚSTAÐUR  
 B. VERKFERAGEYMSLA

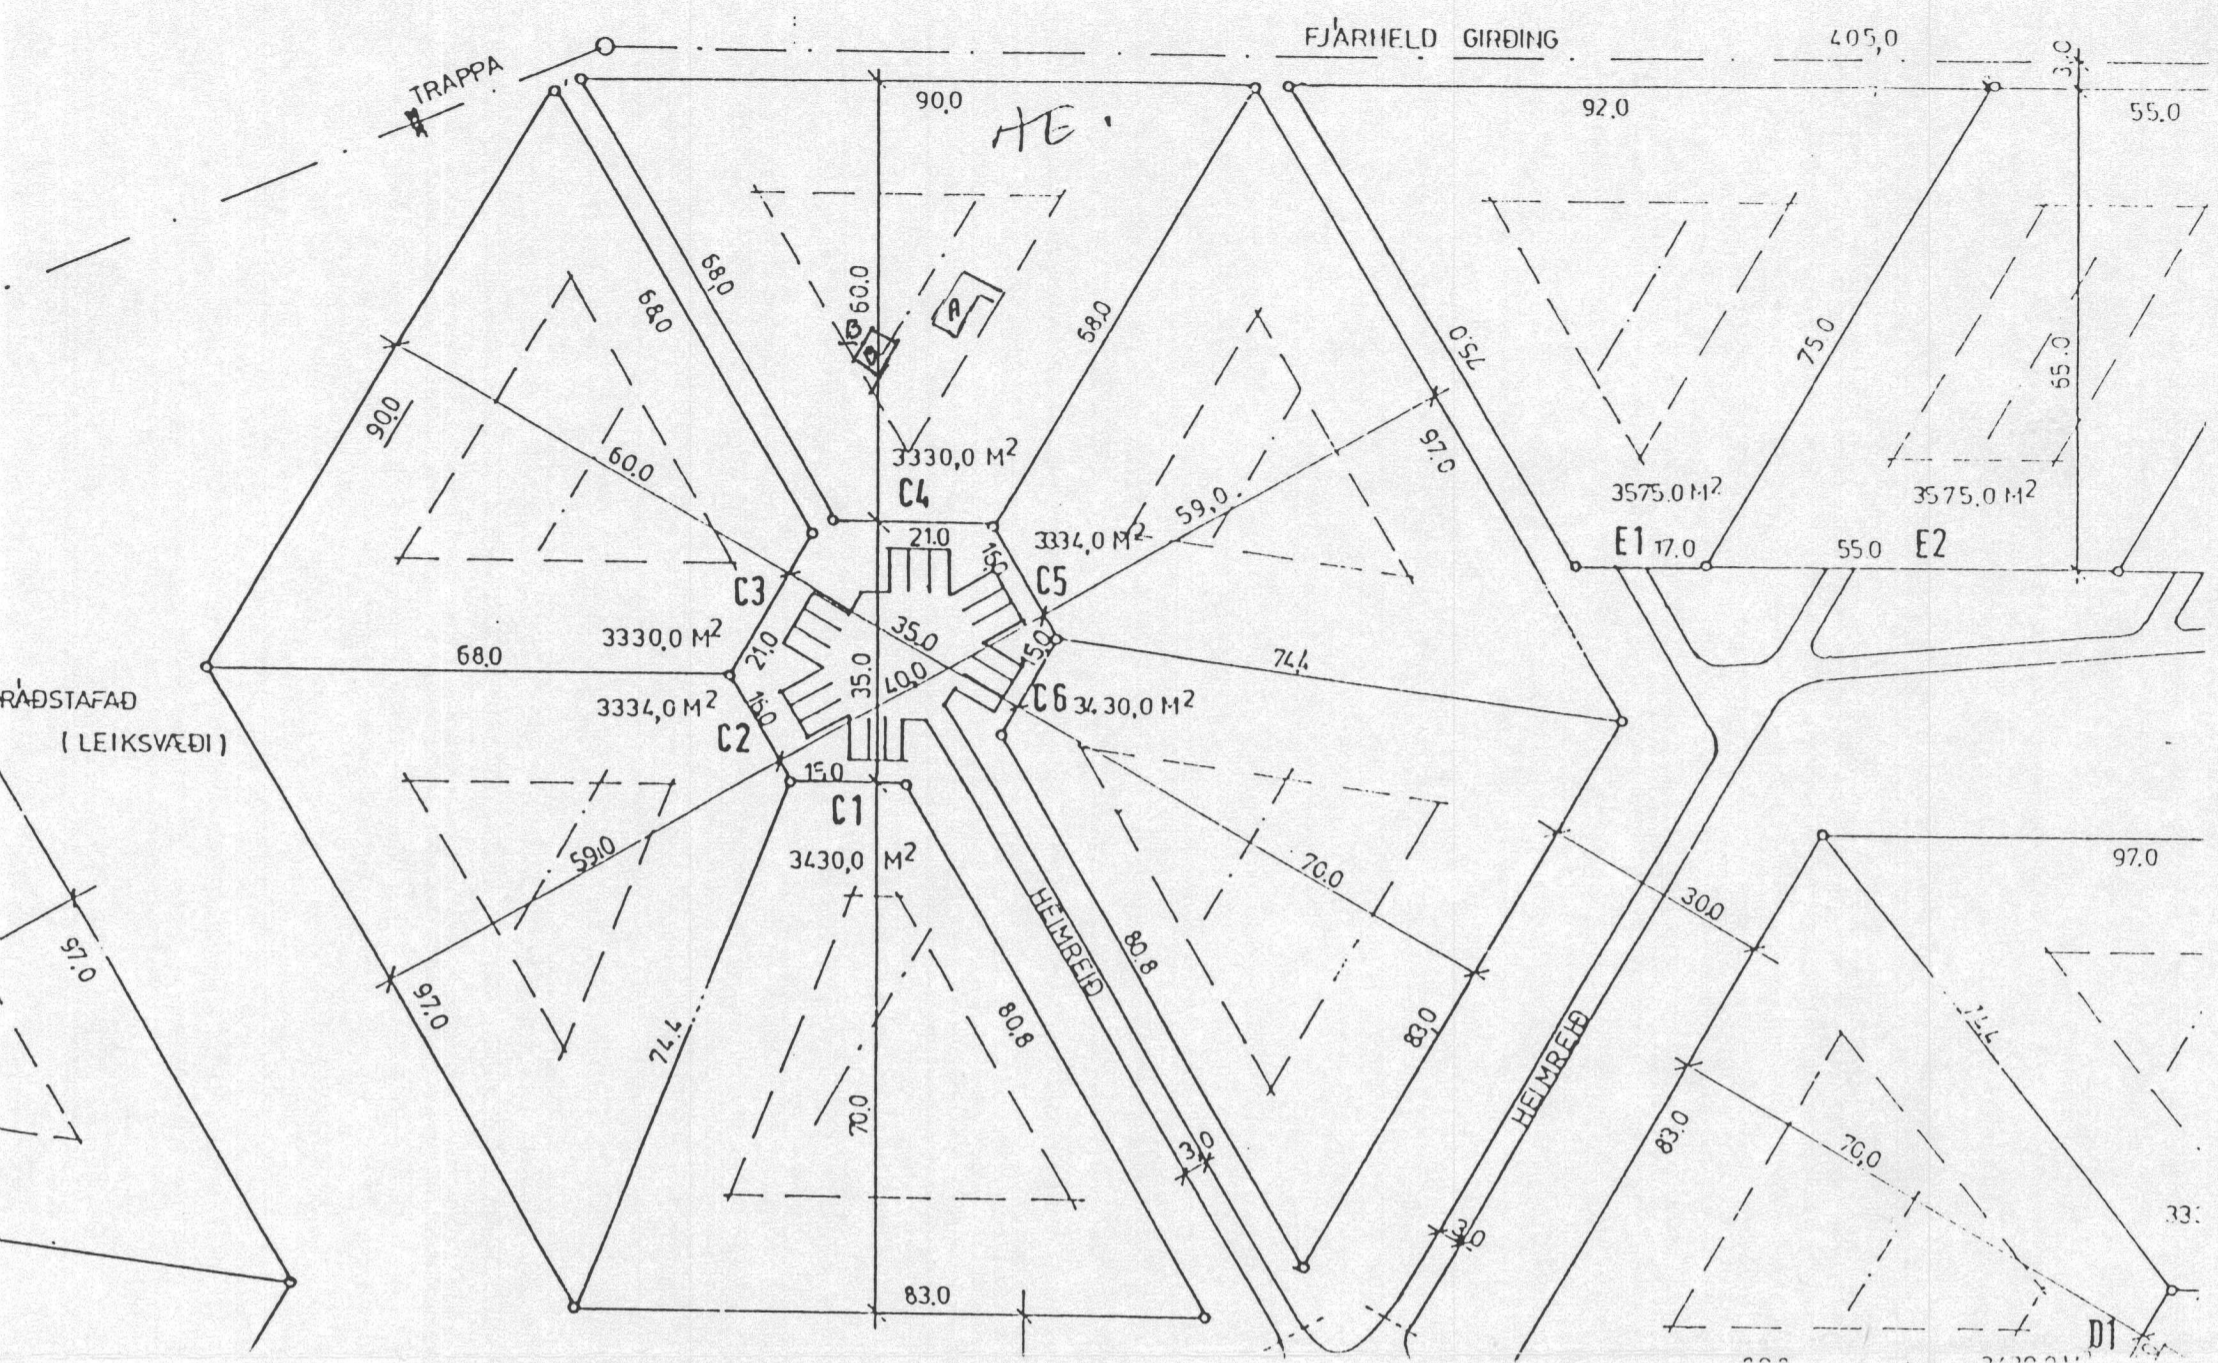

*Handwritten signature*

- ÞAKJARN
- KROSSVIÐUR
- SPERRA 2x4
- 4" STEINULL
- PANILL
- STÖÐIR 2x4
- KROSSVIÐUR
- STANDARÐI KLÆÐNING
- EINS OG Á HÚSI
- KROSSVIÐUR 15 mm
- GOLFBITAR 2x4
- JREGARÍ 2x6

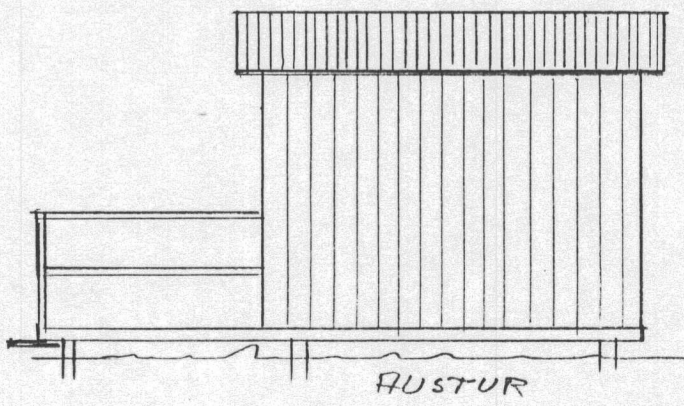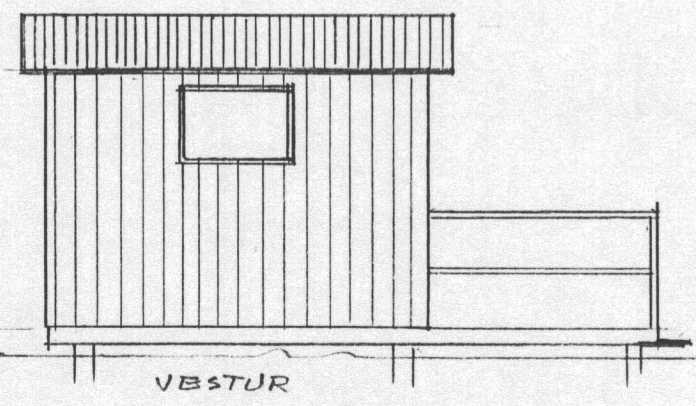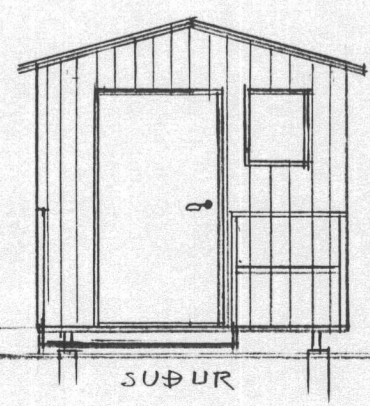

Þakur 3,08 m<sup>2</sup>  
 VERKFERAGEYMSLA 5,23 m<sup>2</sup> 9,78 m<sup>3</sup>

VERKFERAGEYMSLA  
 VIÐ SUMARHUS 'ASMUNDAR  
 EYJOLFSSONAR. KV 1:50  
 maí '99 Guðmundur Magnússon  
 080037-4159