


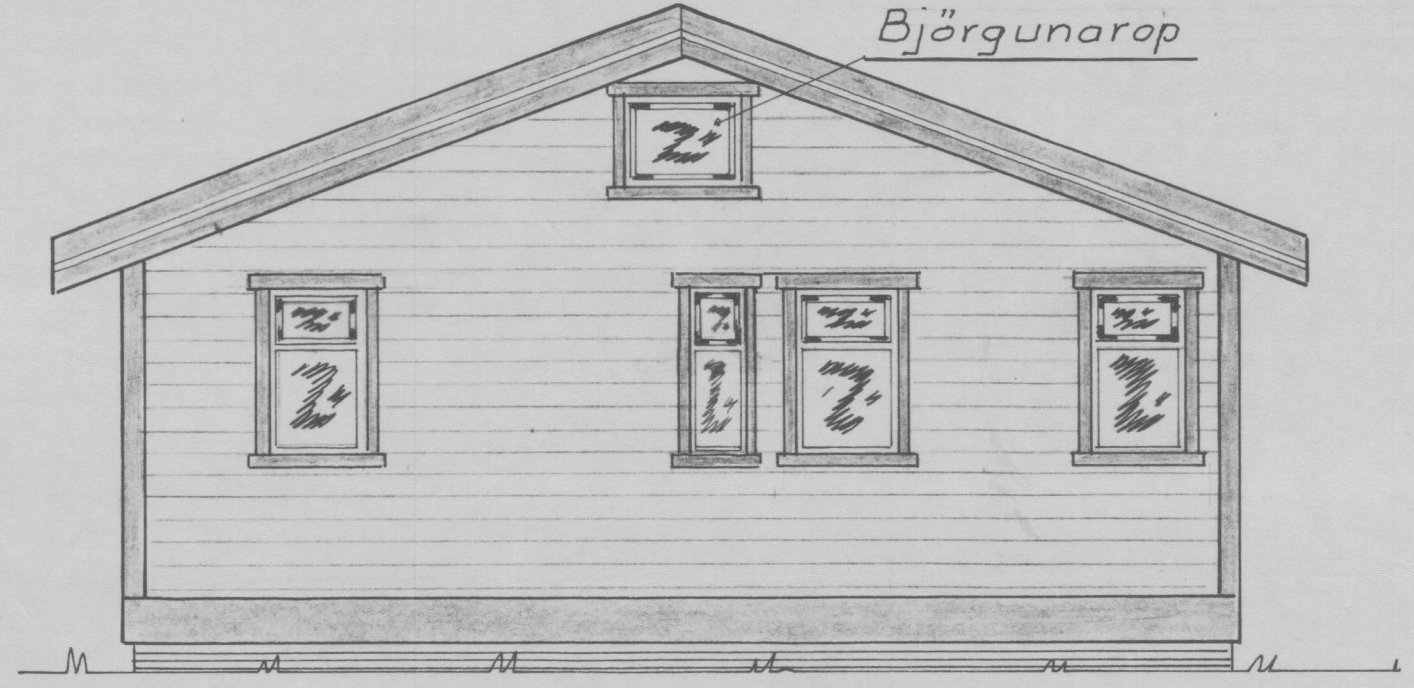
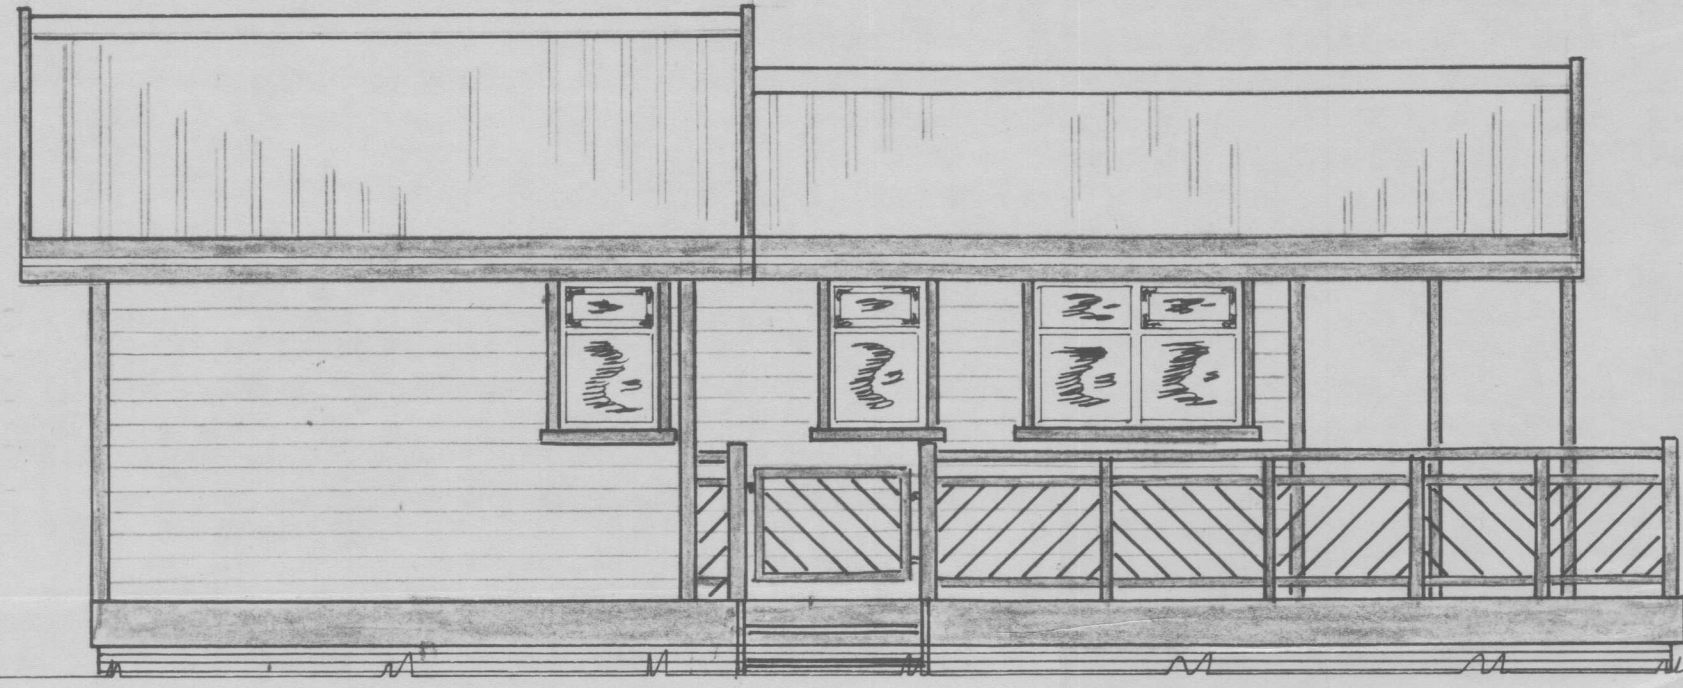
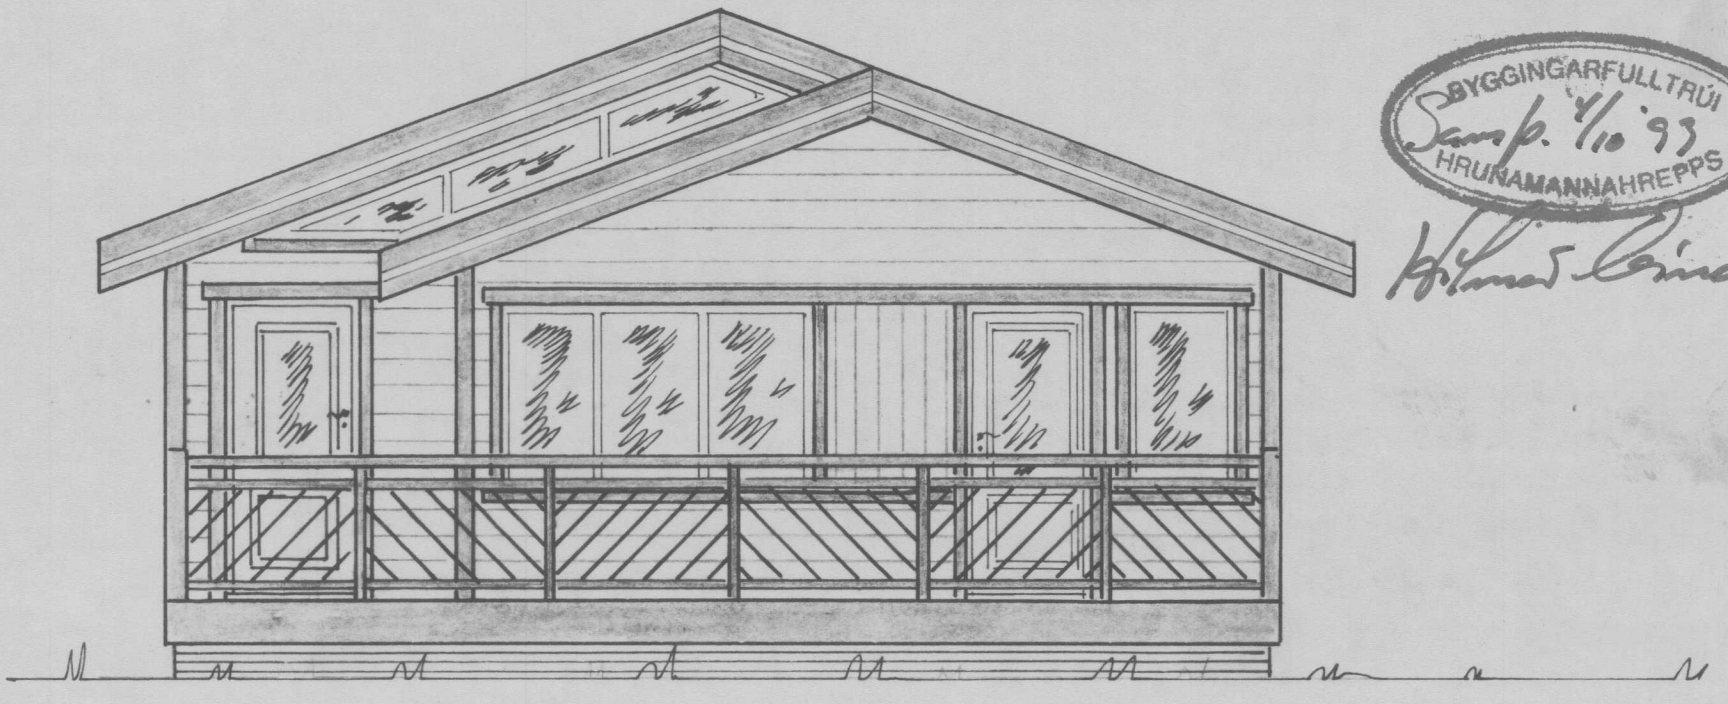


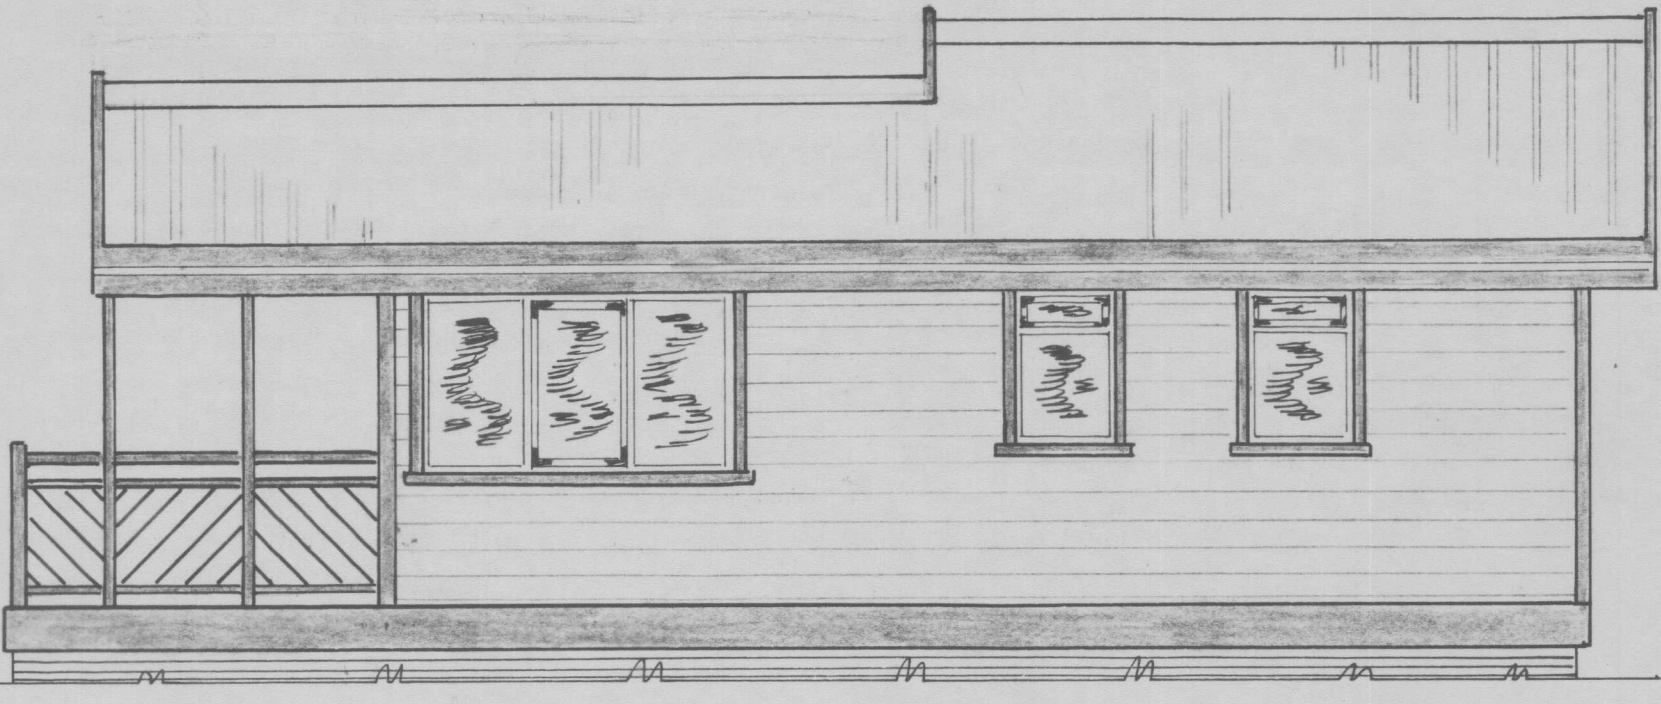

Hilmar Þinnarson

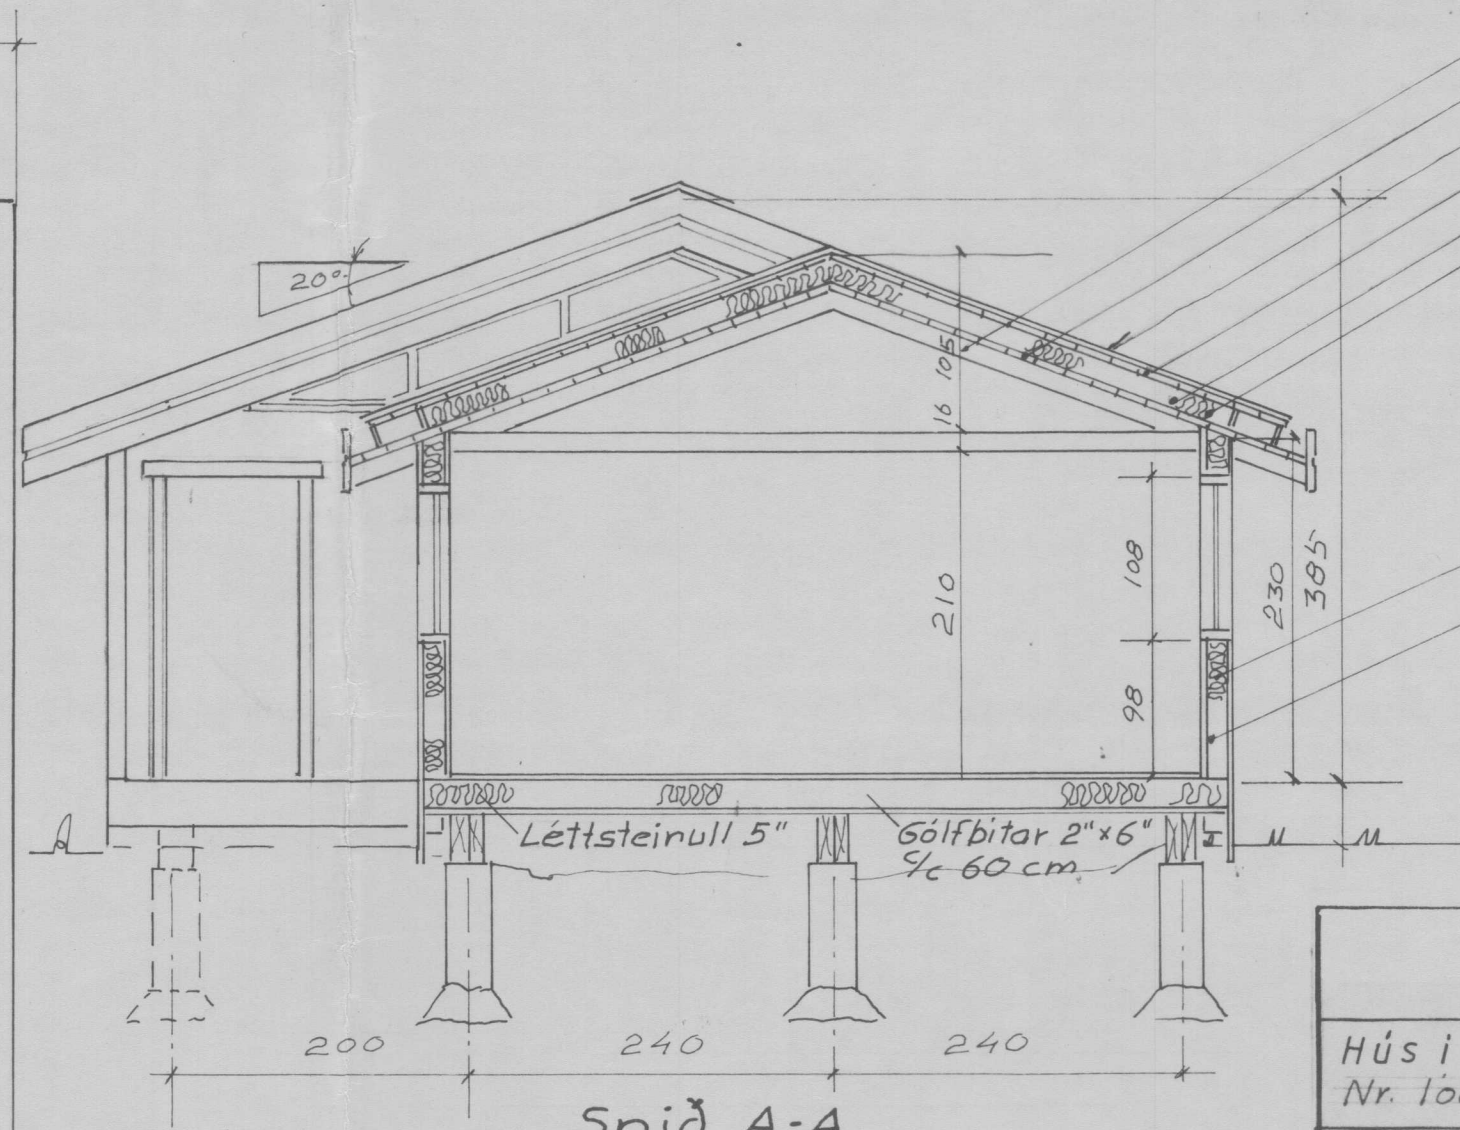

Björgunarp

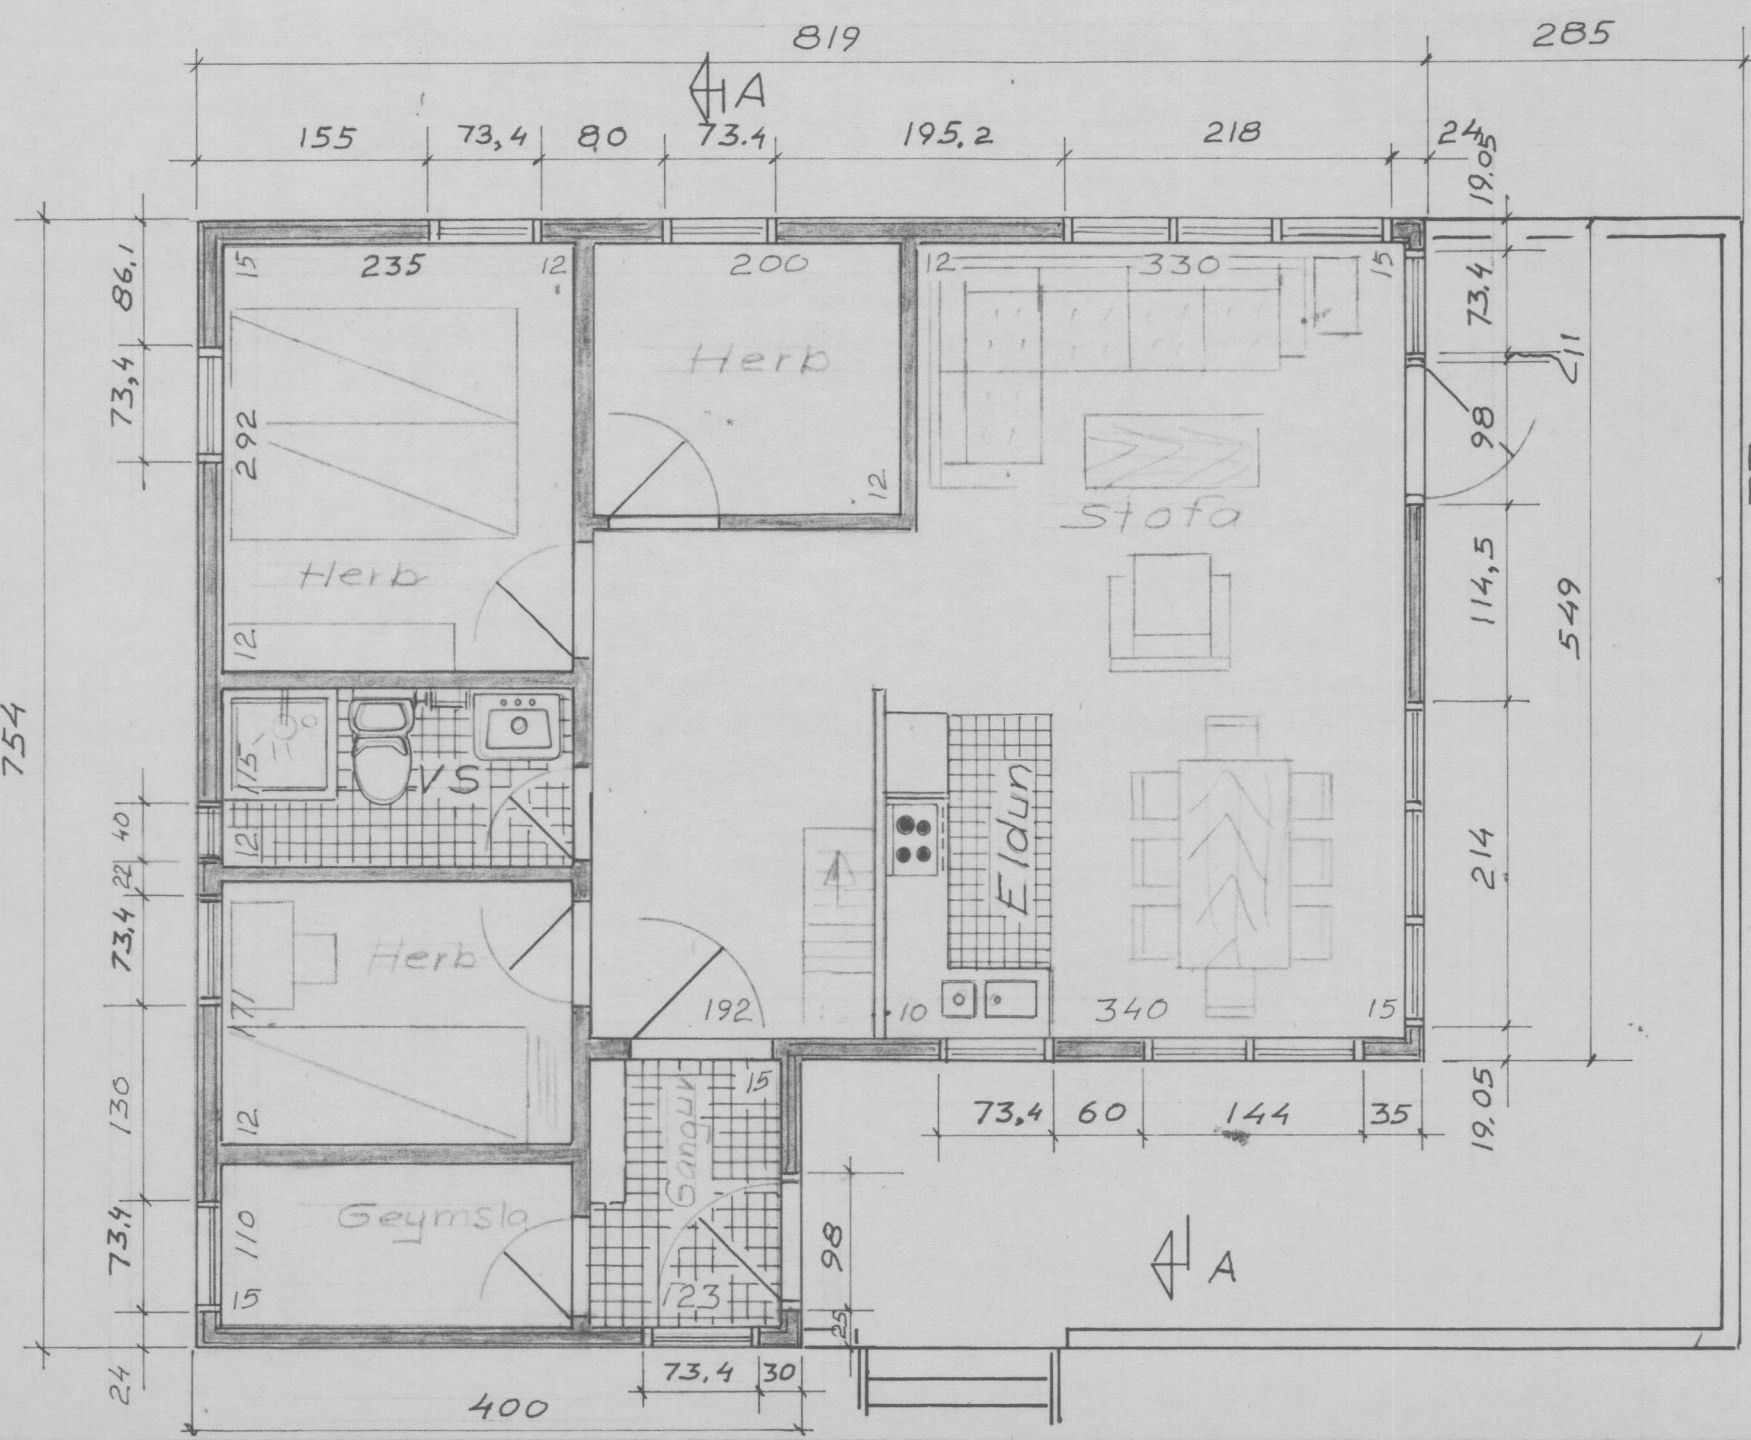

Snið A-A
Gerð — 58
Stærð — 50 m²
Rúmmál — 149 m³
Verönd 30 m²

TEIKNIVANGUR		
Hús í landi Asotúns, Hrunamannahr. Arnessýslu. Nr. lóðar C-5 Stærð lóðar 3334,0 m ² .		
Mkv	Eigandi Gardar V. Jónsson	D: 1. sept. 1993
1:50	Kt 091254-7949 Kirkjuteig 23 105 Reykjavík. Sími 91-26835.	T.: Kr. Mag.
<i>Samuel Þorsson Vestri</i> <i>Kristinn Magnússon</i>		R.: Nr. 5-17