




Útlit suðvestur, m.kv.: 1:50

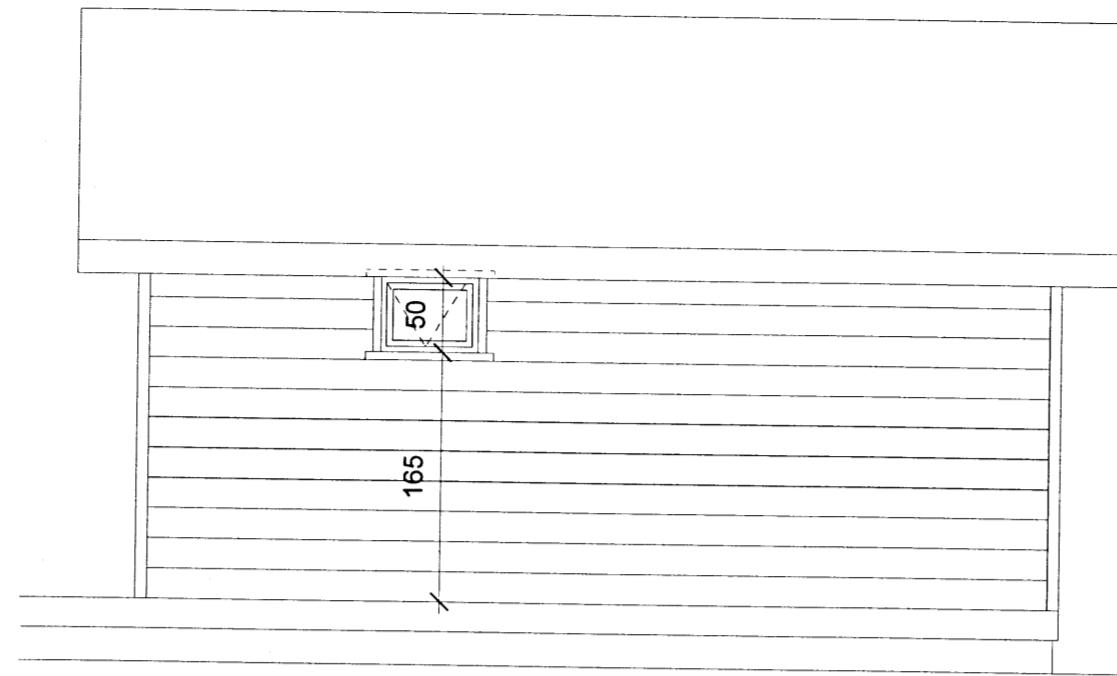


Útlit suðaustur, m.kv.: 1:50

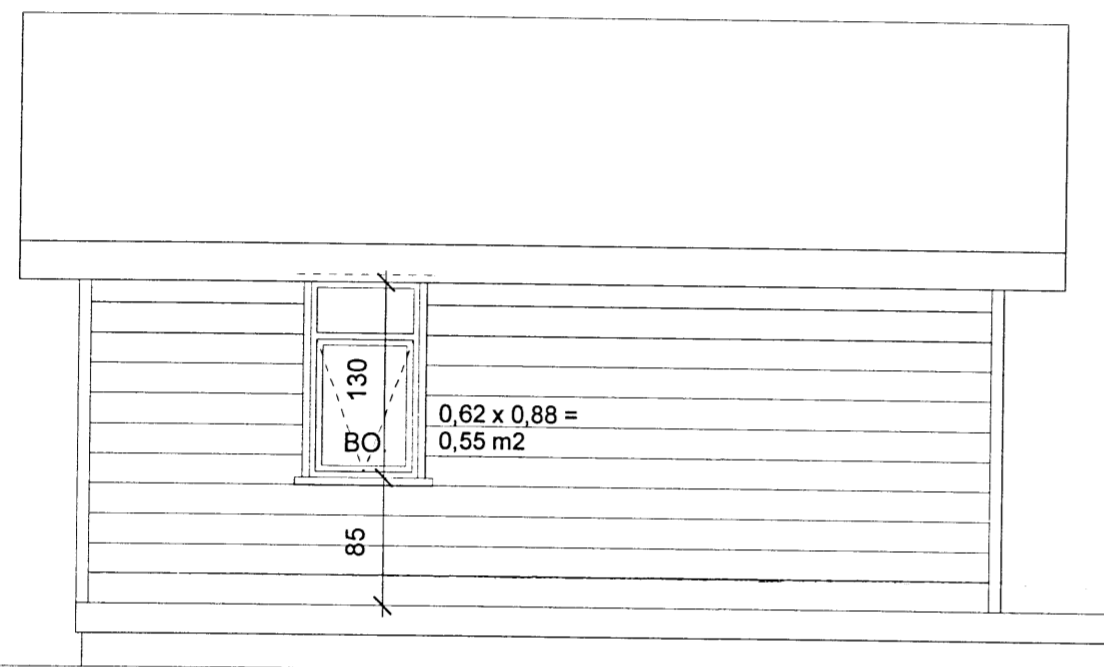


Útlit norðvestur, m.kv.: 1:50

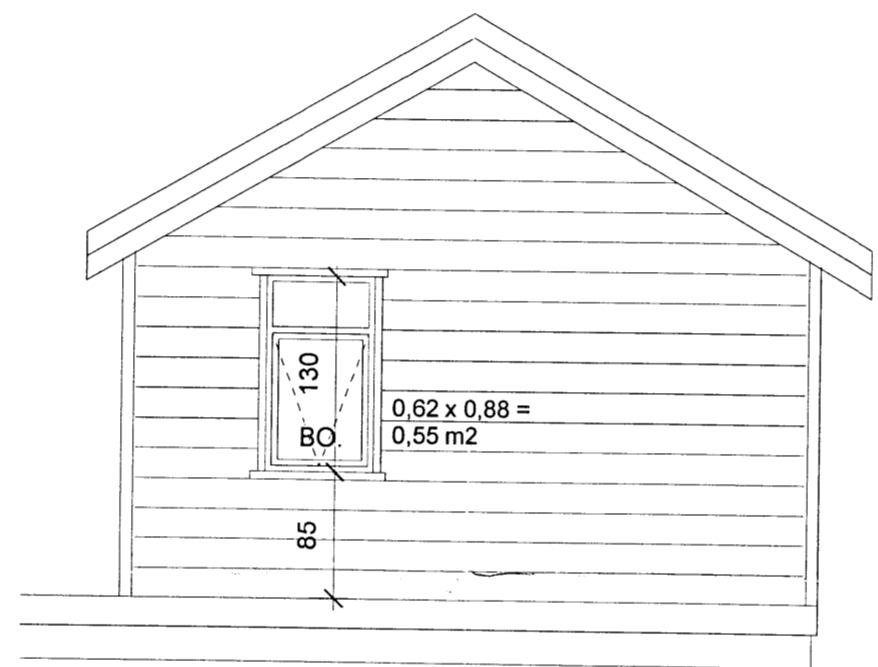

Útlit norðaustur, m.kv.: 1:50

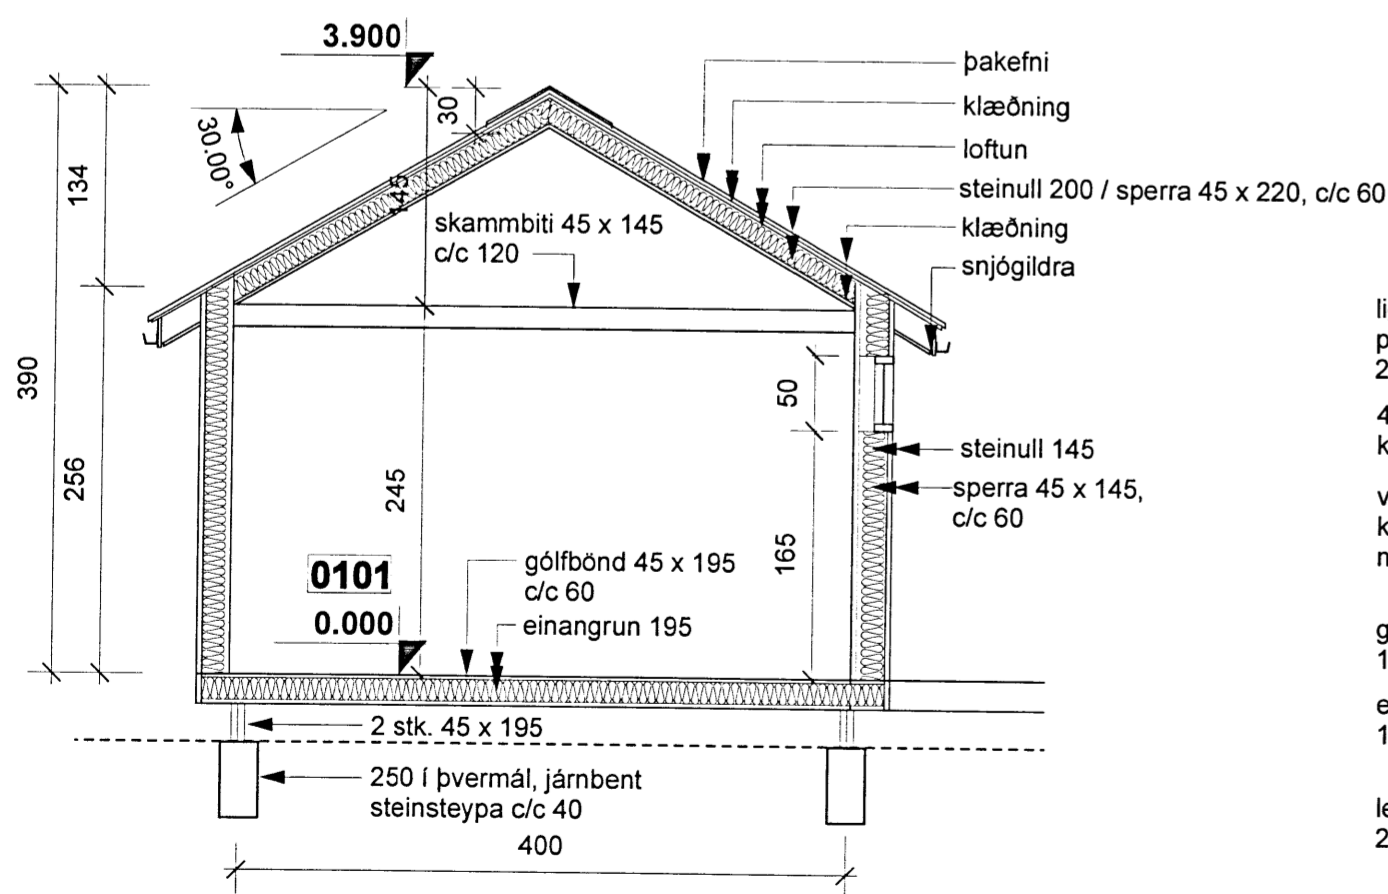


Snið A - A, m.kv.: 1:50

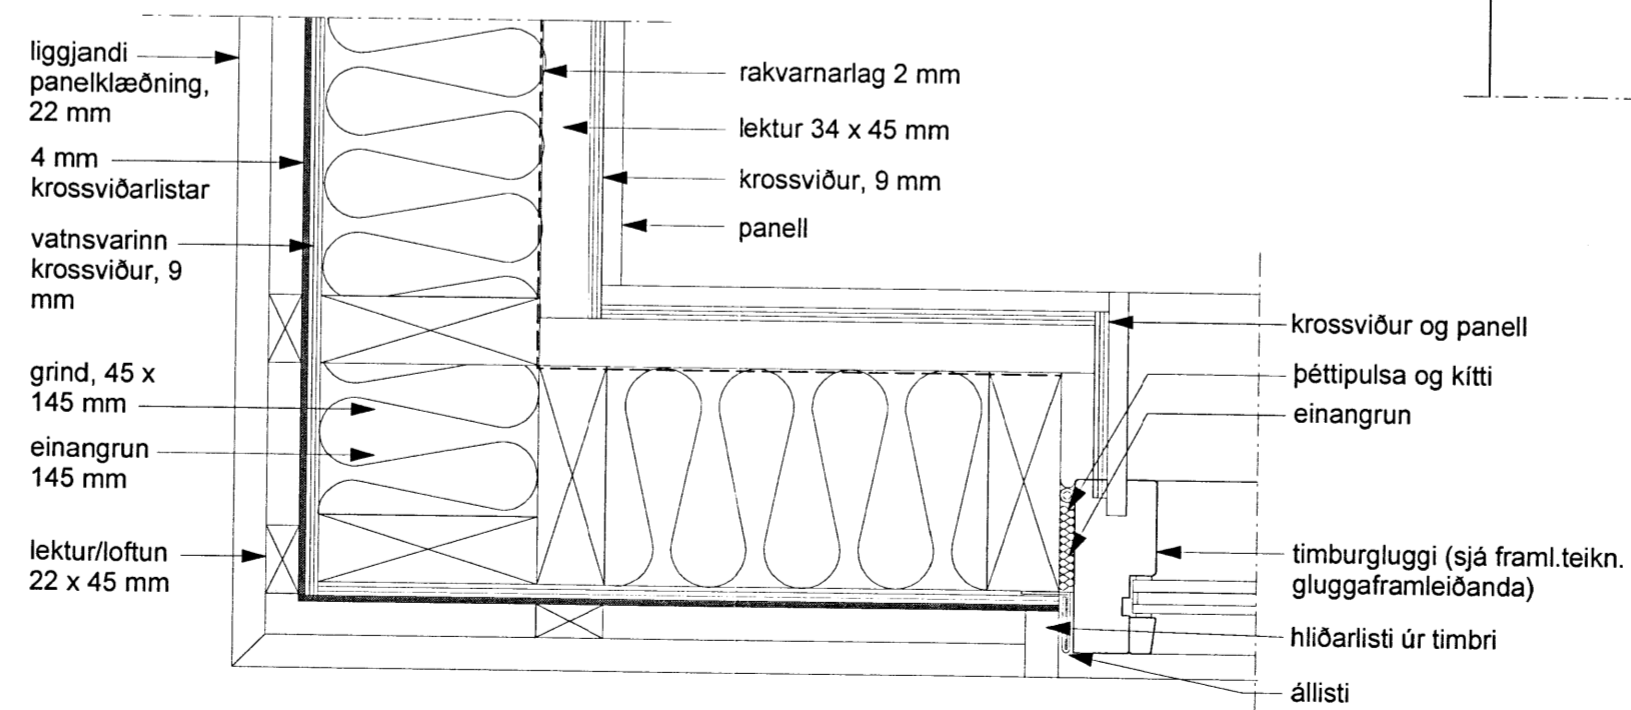

Deili 1: Lárétt deili við horn og glugga, m.kv.: 1:5

Skipulags- og byggingarfulltrúi Uppsvelta bs.
Sampykkt
 28 NOV. 2013
Avin Kjalman
 Byggingarfulltrúi

ATH.;
 - Öll mál athugist og mælist á staðnum áður en smíði hefst.
 - Ósamræmi í teikningum tilkynnist eftirlitsmanni verkkaupa.
 - Öll mál eru í sentimetrum.

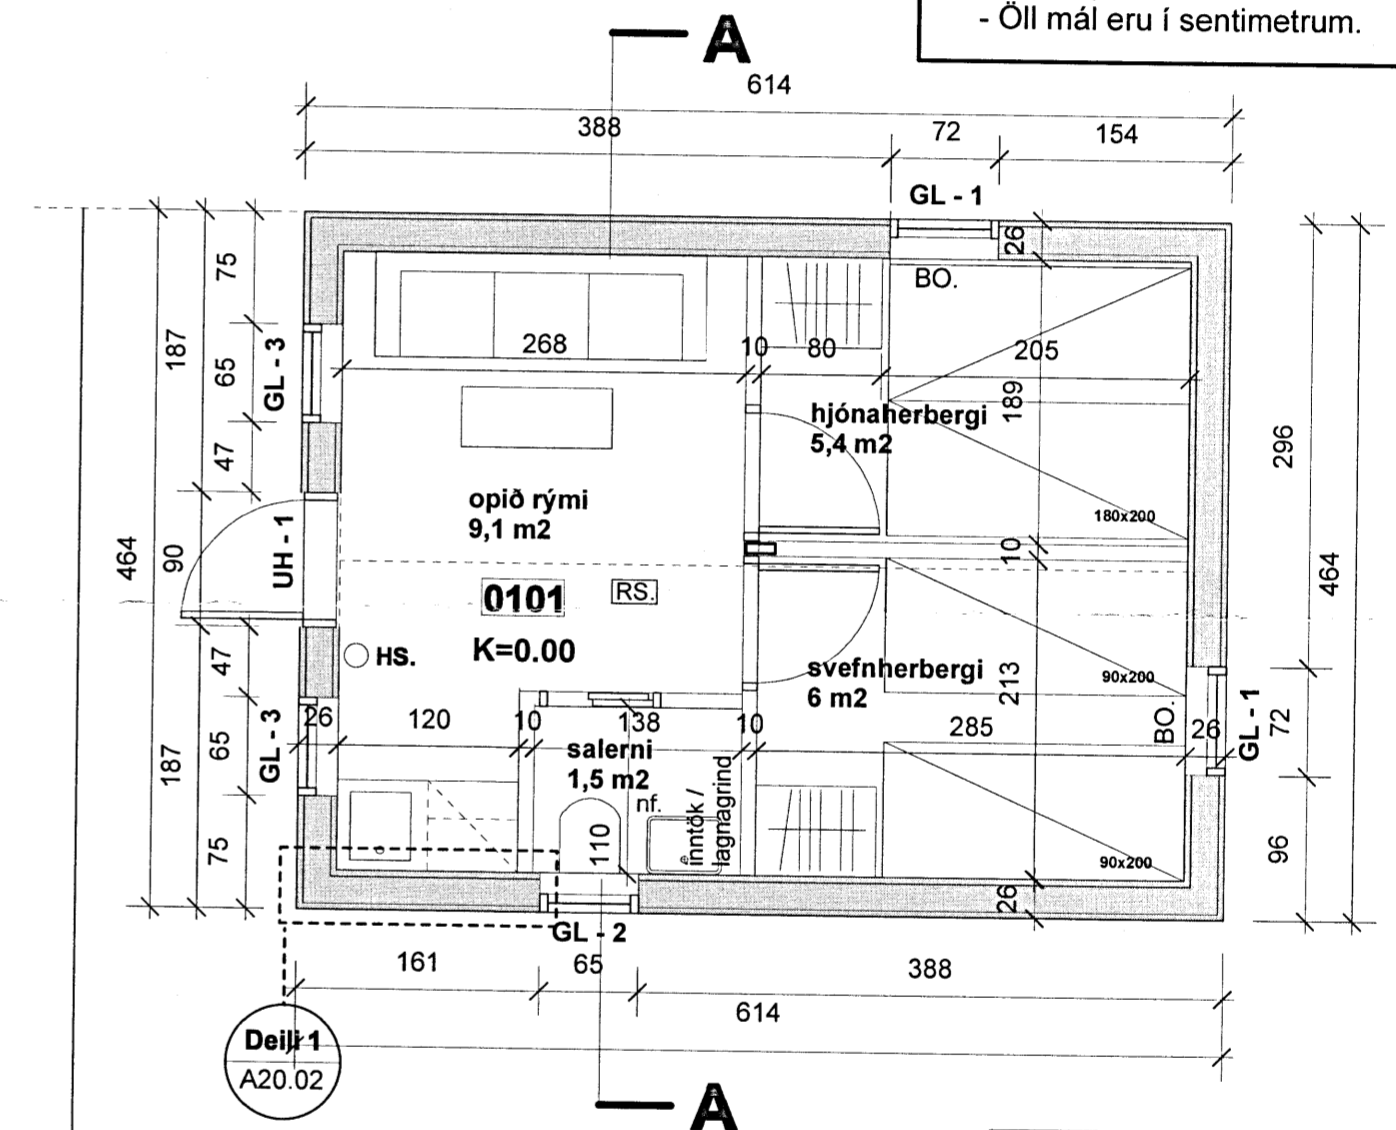

Grunnmynd, m.kv.: 1:50

A20.02
 Gesthús - Álfabyggð 6,
 Efra-Sel, Hrunamannahreppur,
 845 Árnassýsla
 Landnúmer: 186331
 Fastanúmer: 224-7537
 verknúmer: 107
 teikning: Grunnm, útlit, snið, deili
 dags.: 30. ágúst 2013
 m.kv.: 1:50, 1:5
 teiknað: HHH
 breyting:
 dags.:
 skýring:

TEIKNIVANGUR
 Lyngás 11 - 210 Garðabær
 s: 568 1317 - gsm: 897 1317
 nf: teiknivangur@teiknivangur.is - www.teiknivangur.is
Halldór Haraldsson
 Halldór Haraldsson, kt. 111066-3539