


Grunnmynd þaks mkv. 1:50

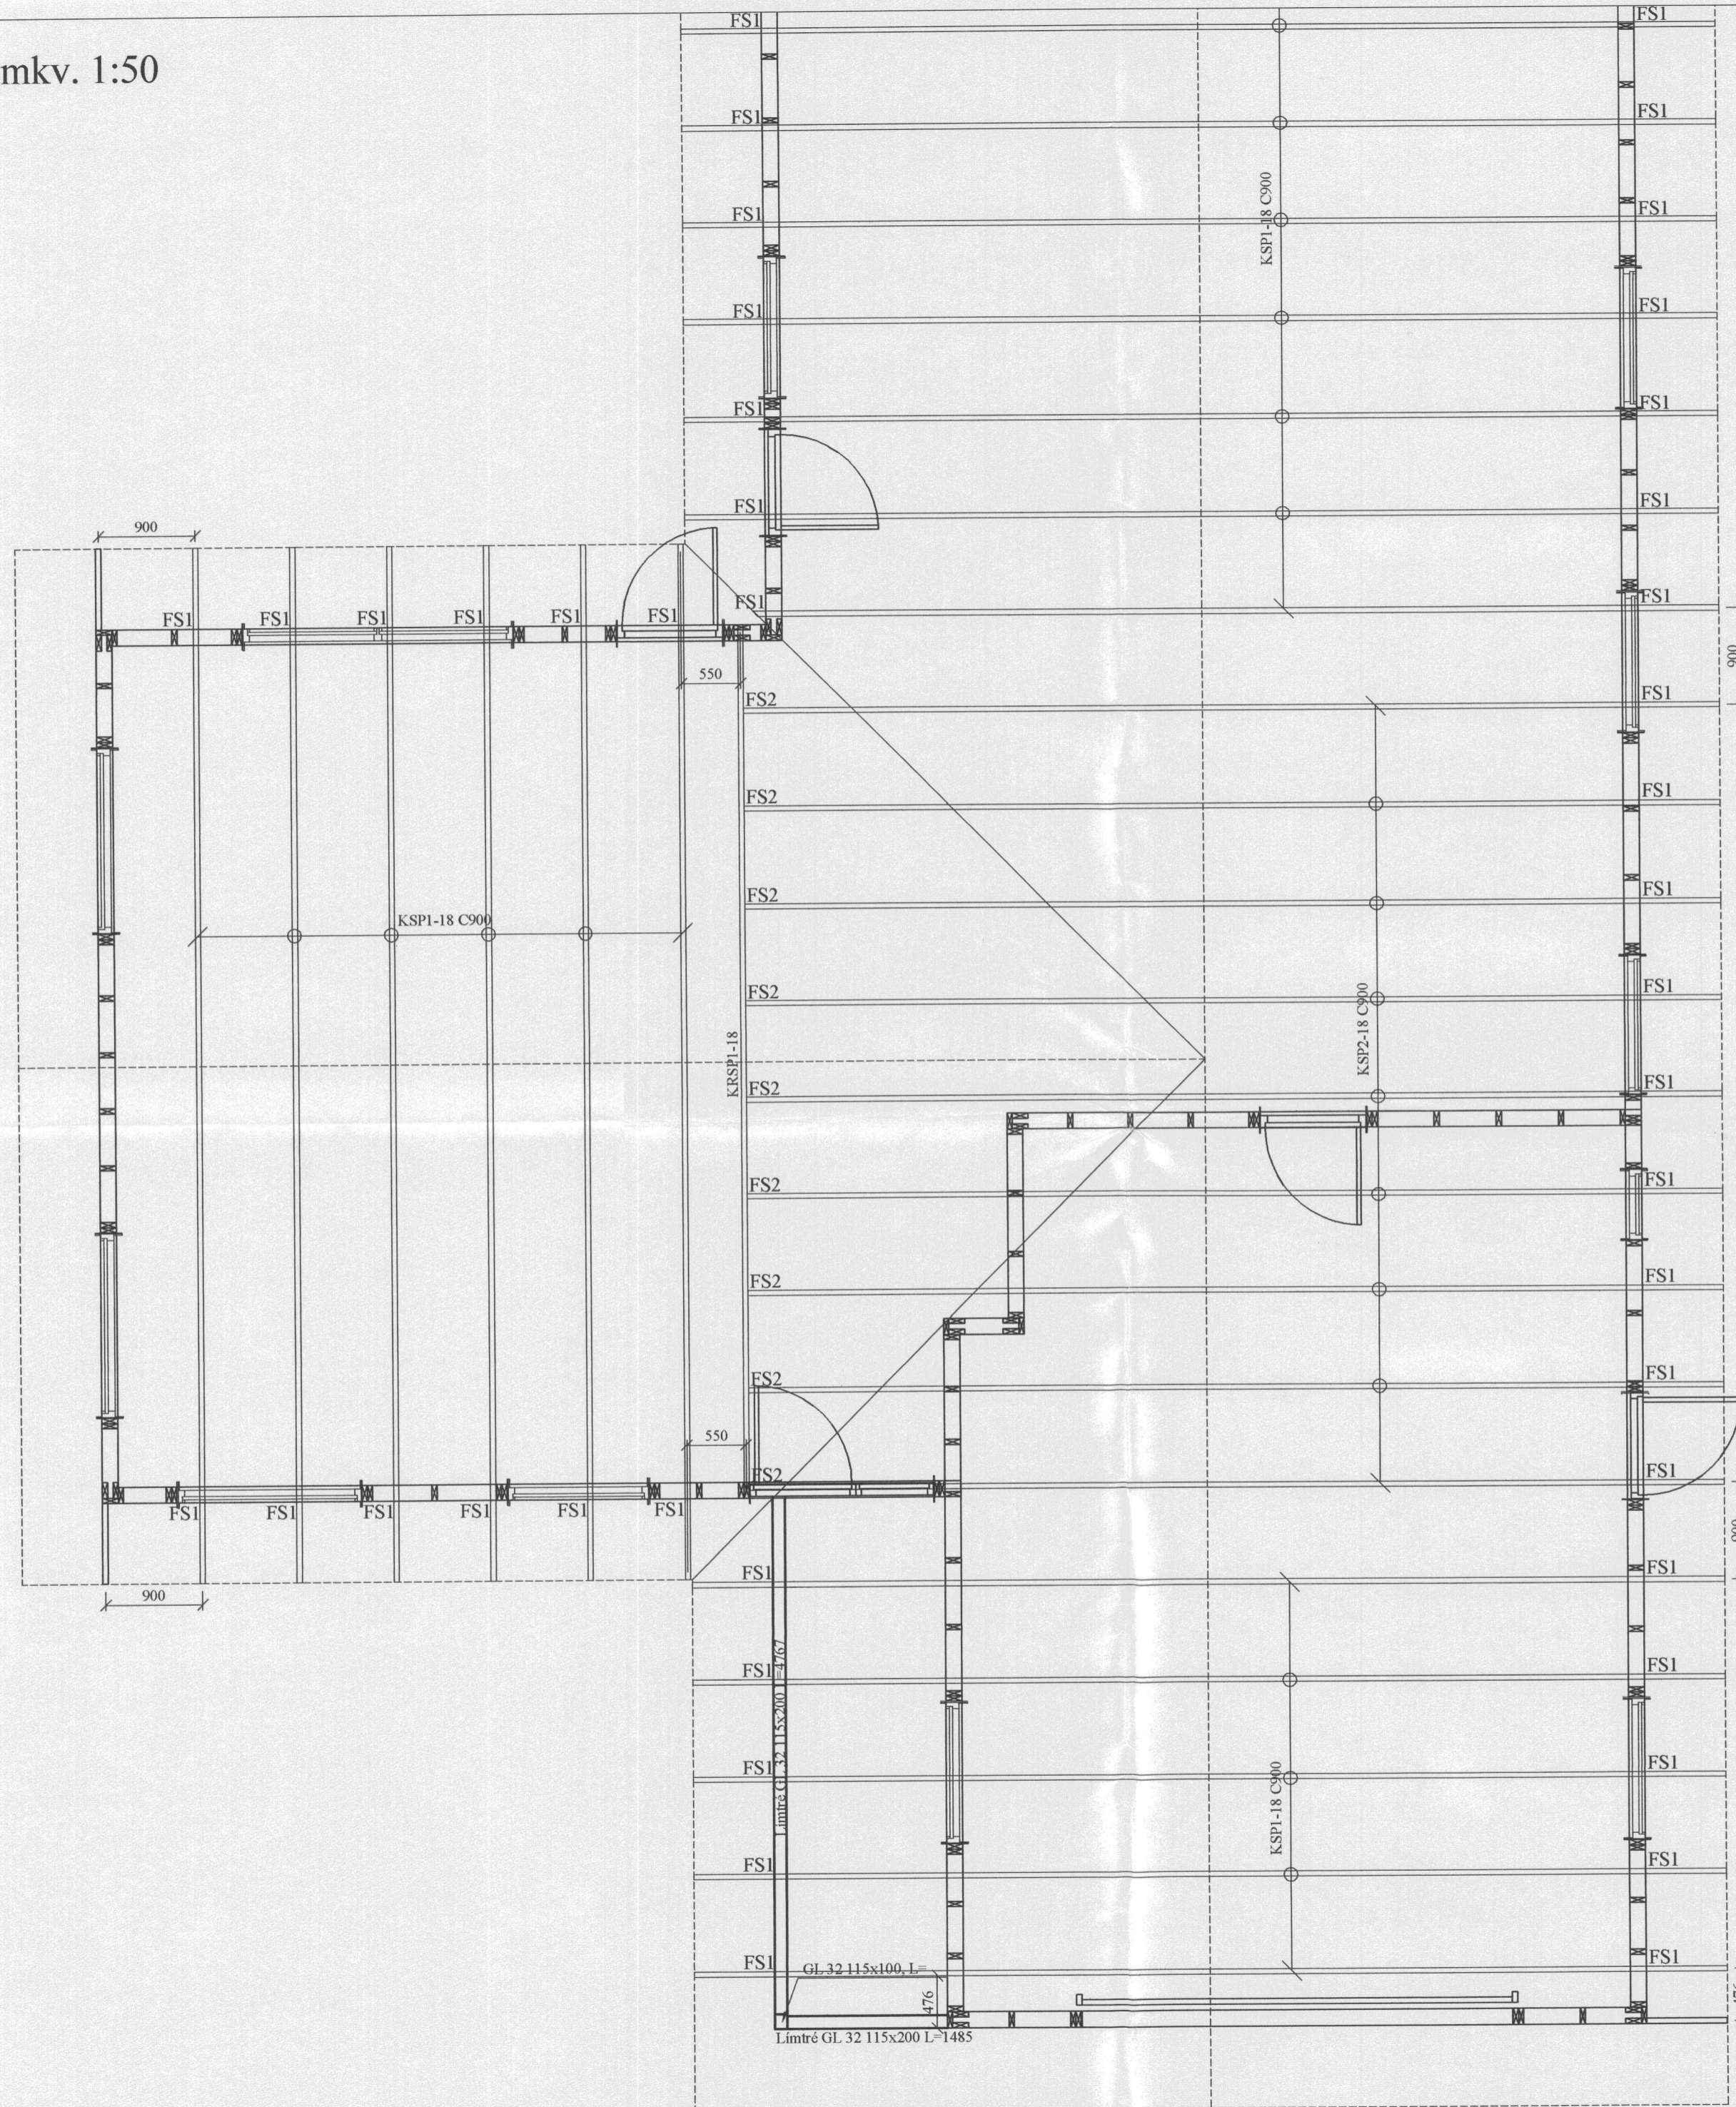

Almennar skýringar - þakvirki

Allur viður er K18 eða betra skv. DS413.
Við utanhús skal fúverja. Allur saumur og festingar utanhúss skal vera með heitinkhúð eða ryðfrítt. Þak þéttklæðist með borðaklæðningu (25/150) er festist með heitgalv. saum 31/70 (3"), minnst 3 stk. í sperru/borð, 1 m inn á þakbrúnir skulu koma 4 stk. í sperru/borð. Öll mál í mm nema annað komi fram. Loftun skal gerð með 2 stk. Ø32 í hvert sperrubíl.

FS1

Þakásanker (BMF) nr. 290, 2 stk. Negling 4x7 stk. ks. 40/40. Einnig 1 stk. vinkill (BMF) nr. 105 með styrkingu, negling 2x6 stk. ks. 40/40.

FS2

Bitaskór (BMF) 80x180 (nr. 440), ks. 40/40, fullnegling og 2 stk. M10 boltar í þversperru.

Br. nr.	Dags.	Af.	Breyting
(A)			
(B)			
(C)			
(D)			
(E)			

Skurðgerð 1
845 Flúðir

Teikn nr:
271

Burðarvirki
Grunnmynd þakviða

Frumstærð:
A2

Dags: 15. feb. 2005 1:50
Samþ: *[Signature]* V.nr: 04 142

Hann: VA
Teikn: VA

VGS
VERKFRÆÐISTOFA
GUÐJÓNS P. SIGFÚSSONAR EHF.
AUSTURVEGI 42, 2. HÆÐ,
800 SELFOSS
S: 482 2805, F: 482 3818
NETFANG: VGS@VGS.IS