


Samþykkt  
 5. OKT. 2005  
 Hinnur Guðmundsson  
 Byggingarfulltrúi uppavotta Ánessýslu

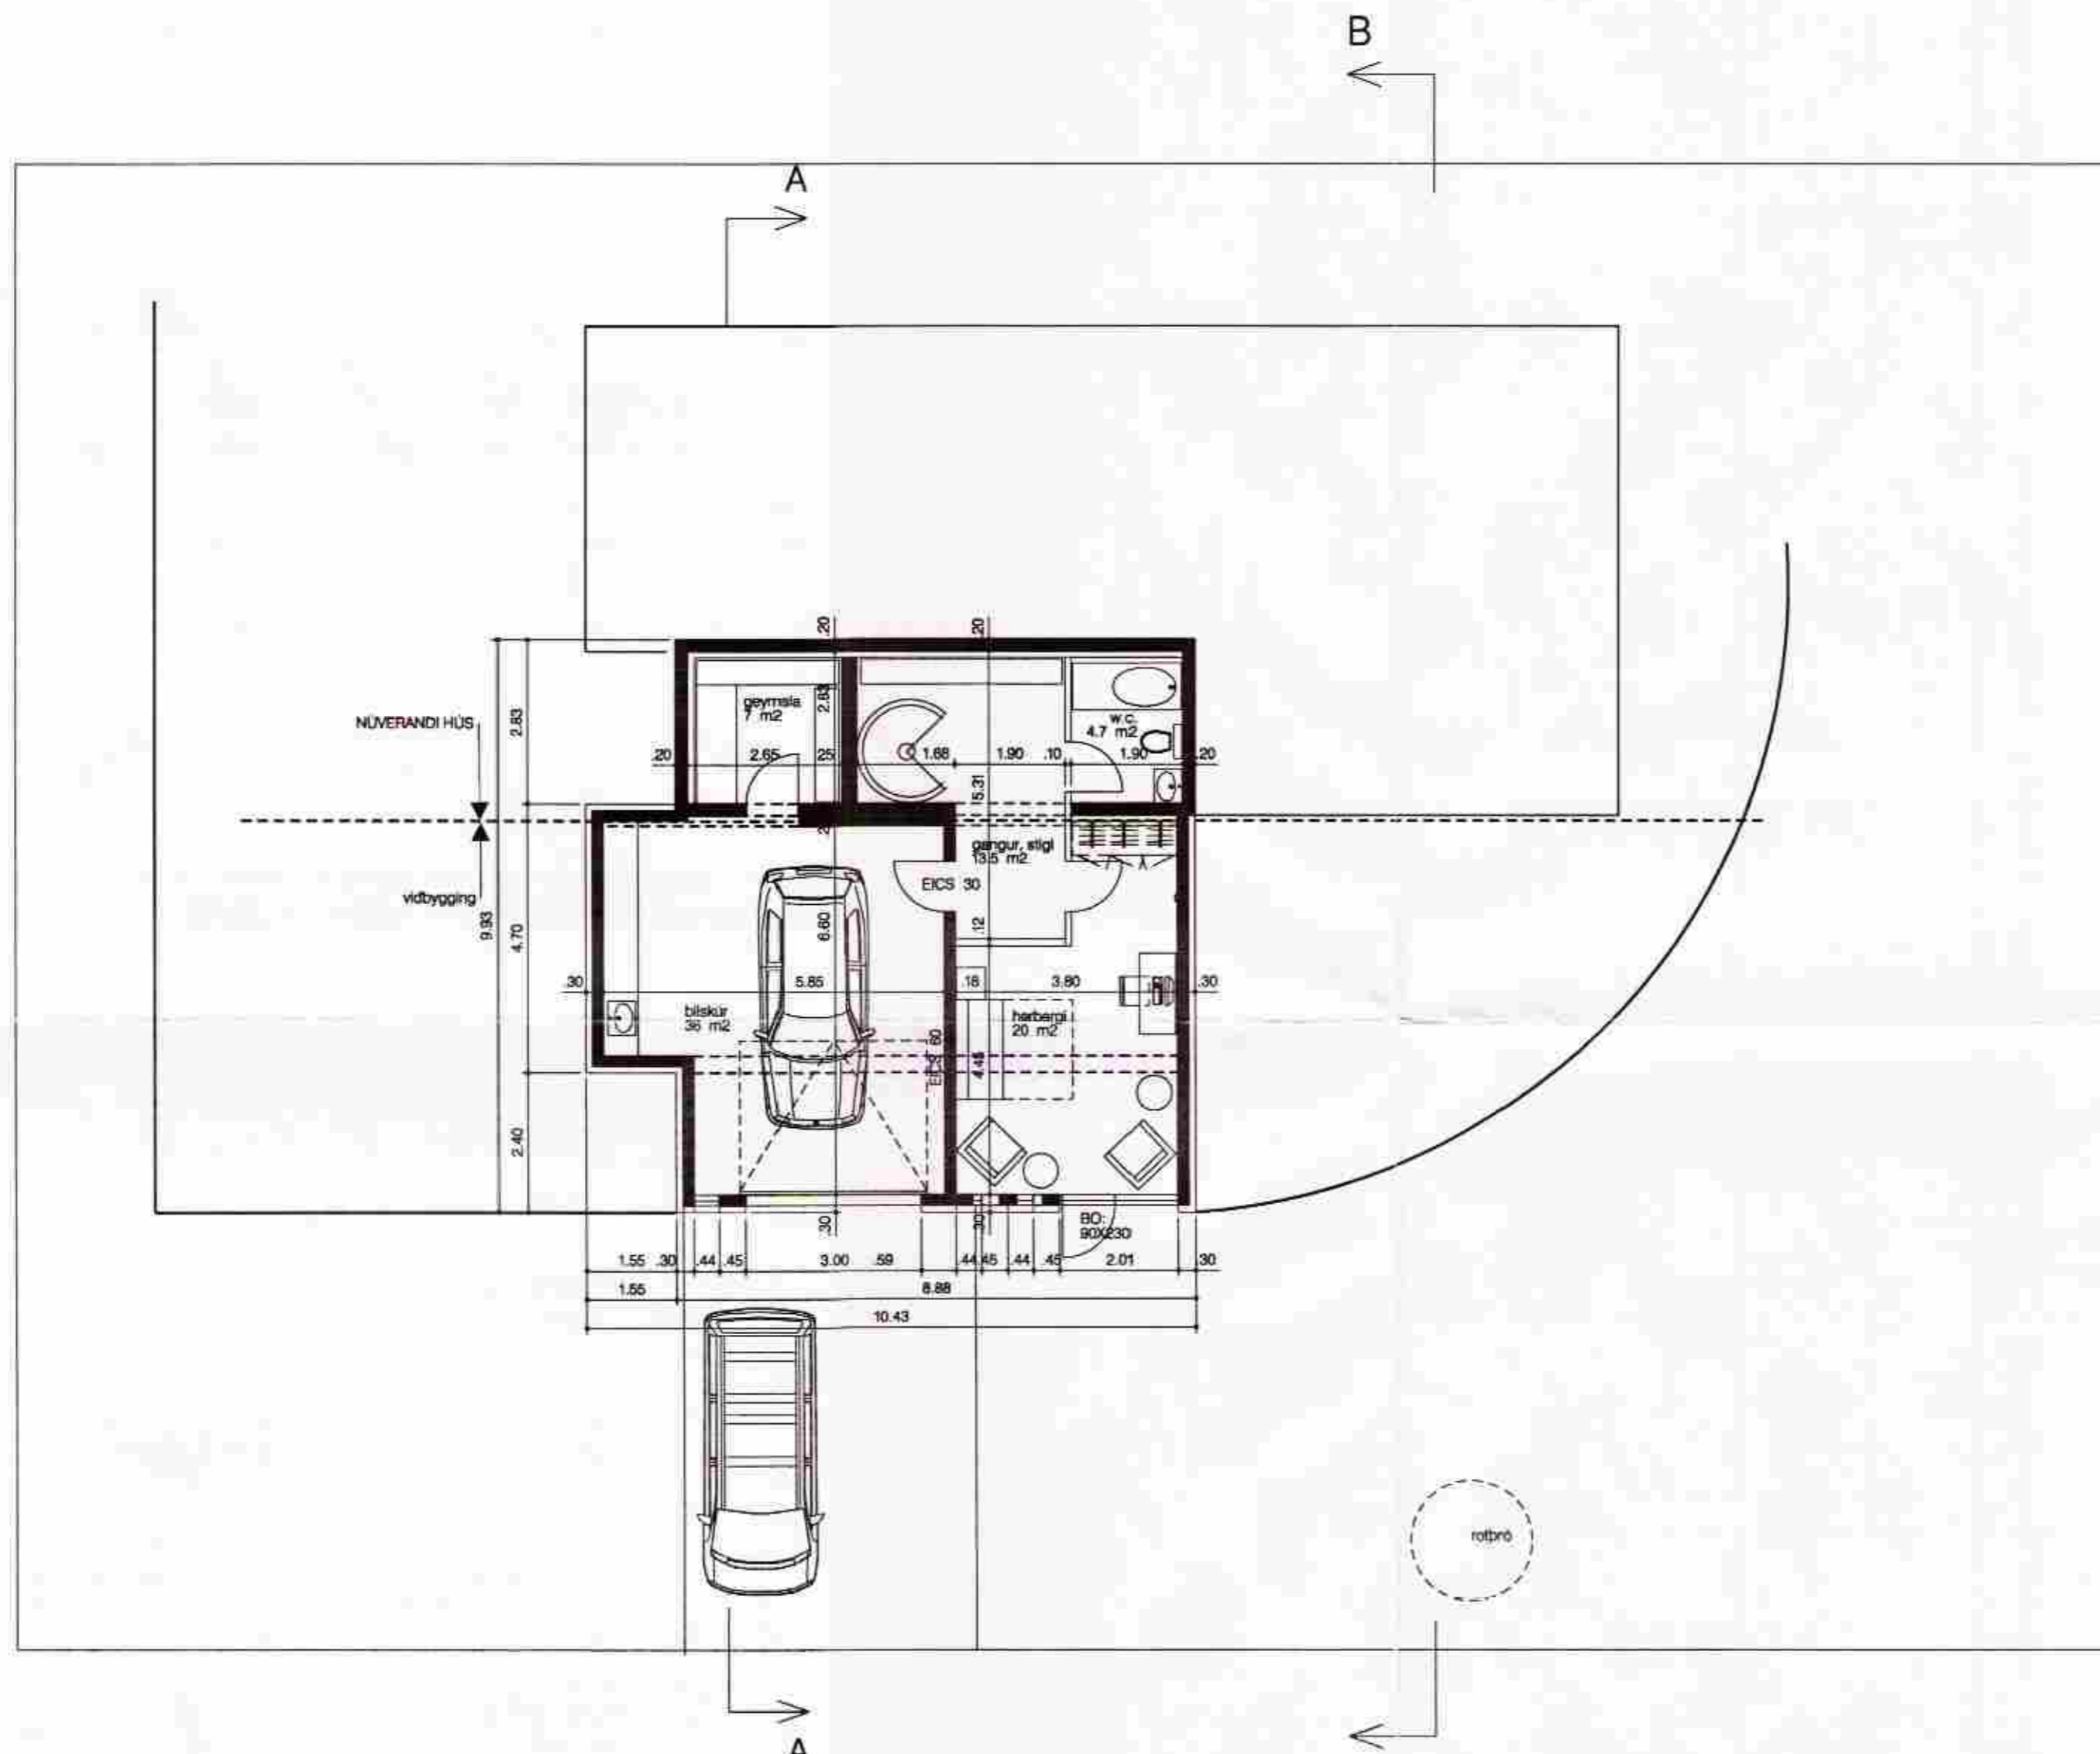

KJALLARI, BÍLSKÜR

SKYRINGAR:

Endurskiðun:	Dags:	Telkn:	Yfir:
H:			
G:			
F:			
E:			
D:			
C:			
B:			
A:			

ÁSATÚN-HRUNAMANNAHREPPUR  
 ÍBÚÐARHÚS-VIÐBYGGING

LANDNÚMÉR: 166711  
 VERKKAUPI: Grimur Guðmundsson  
 KENNITALA VERKKAUFA: 270661-5729

EFNI: GRUNNMYND KJALLARA  
 MÆLIKVAFI: 1:100  
 FRUMSTIÐI BLAÐS: A2  
 TEIKNAD: SS  
 YFIRFARIÐ: SS  
 DAGSETNING ÚTGAFU: 19.10.2005

VERKNR: 0404  
 TEIKN NR: 101  
 ENDURSK.:

VA ARKITEKTAR ehf  
 Skólavörðustíg 12  
 101 Reykjavík  
 KT: 450400-3510  
 sími: 530 6980 breiðlíni: 530 6981 netfang: va@vark.is

ÚTGEFANDI: Sigríður Sigþórsdóttir  
 KT: 300653-3169

Tekning þessi er gefin út af undirrituðum fyrir hönd eiganda höfundaréttar. VA Arkitektar ehf. Tölvuvirgna má ekkert hafa með notnum: hætti, að hluta líeda í heild án skiltegs leyfis höfundar.