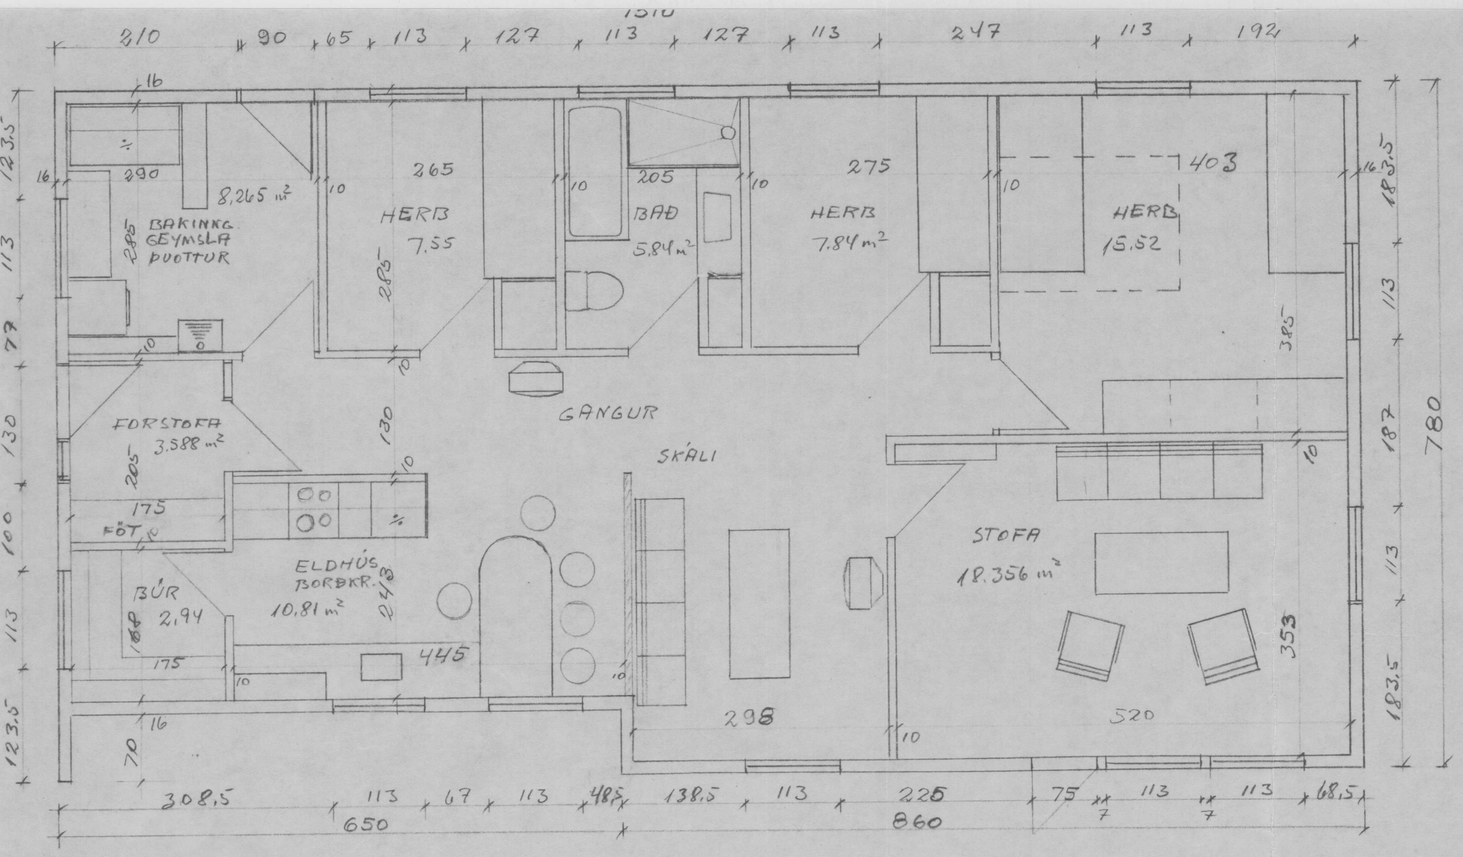

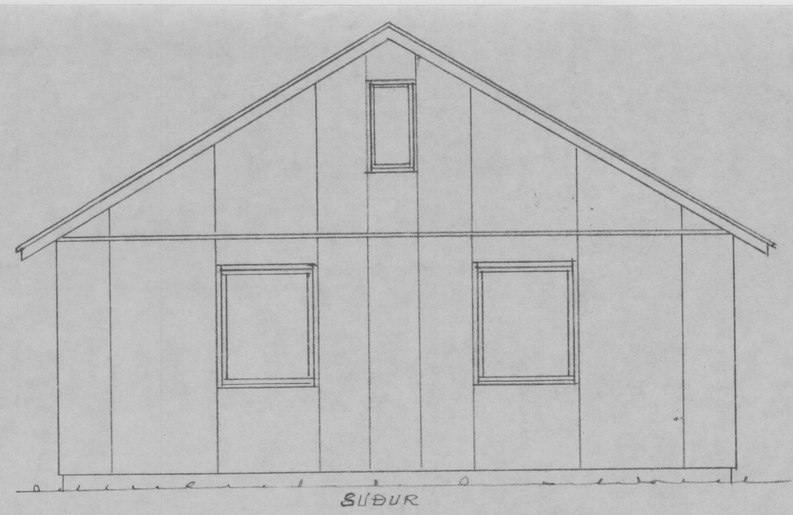

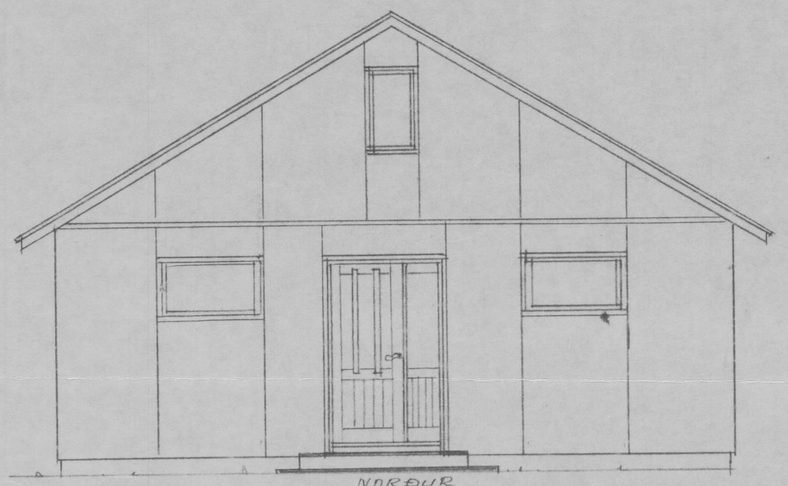

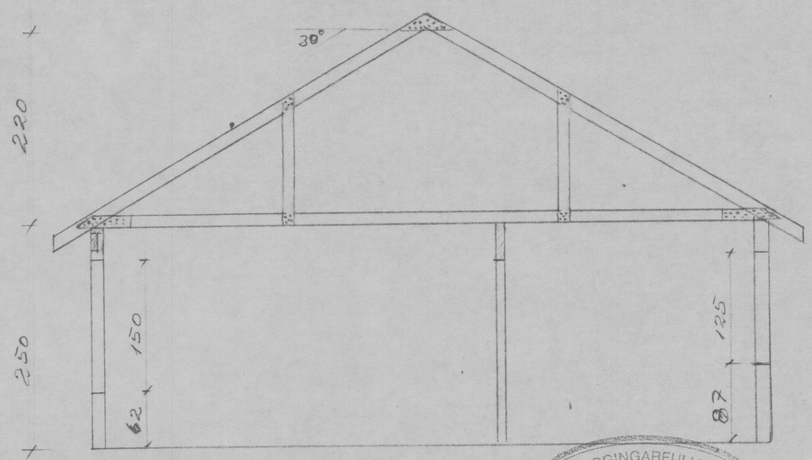

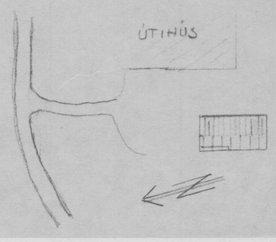

113,23 m²
Hæð 283,075 m³
Rís 124,55 m³
alls 407,625 m³

BYGGINGARFULLTRÚI
Samþ. 28/2'89
HRUNAMANNAHREPPS

ÍBÚÐARHÚS AUÐSHOLTI

GRUNNMYND ÚTLIT og SNIÐ	KV. 1:50
('A ELDRI GRUNNI HUSS SÉR TEIKN)	febr '89

Guðmundur Magnússon