


Uppdráttir 20 gróðurhúsi 10 m breidd lengd eftir þöfum.
 Hf. Umsteinn Árnason, húsnæði, Biskupstungum, Salfos 304.
 gróðurhúsi að stærð 10 x 20 m = 200 m² (áskilning af loftmáttum).
 all stál gælu húsi.



Umsteinn Árnason


Skurður af gaffli 1:20

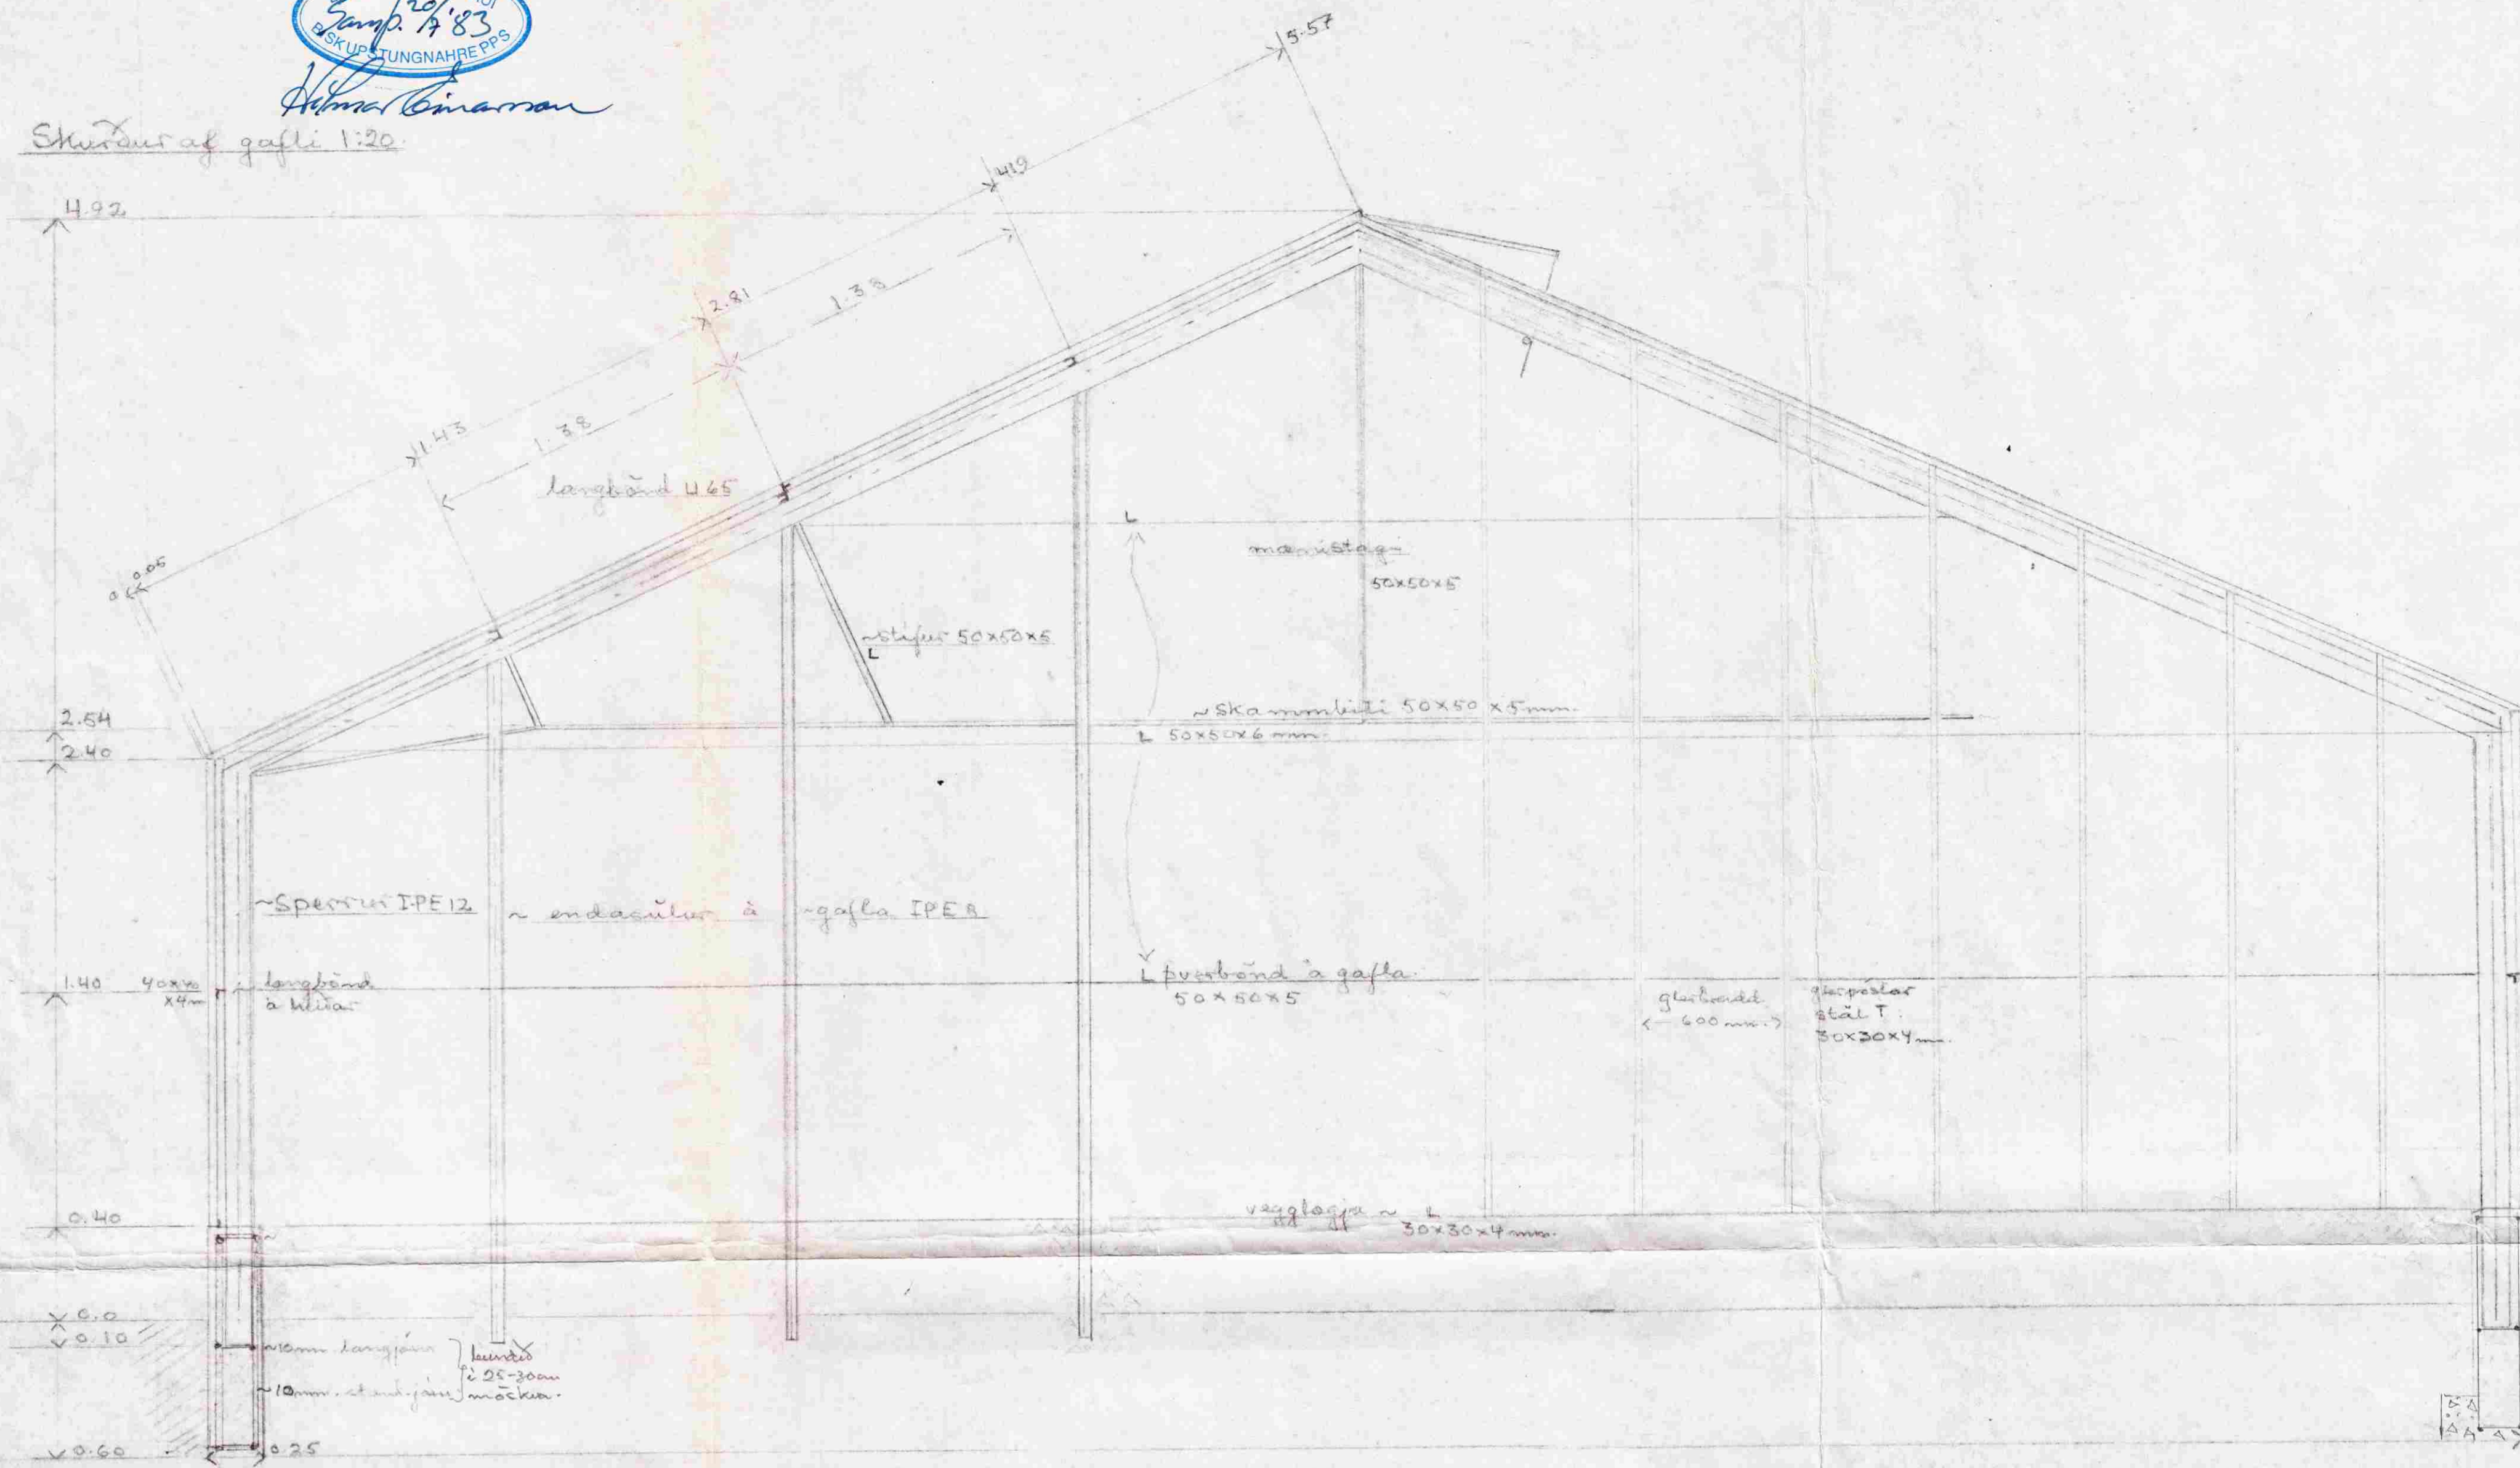


Skurður af hlíð 1:20



grunnmynd 1:50

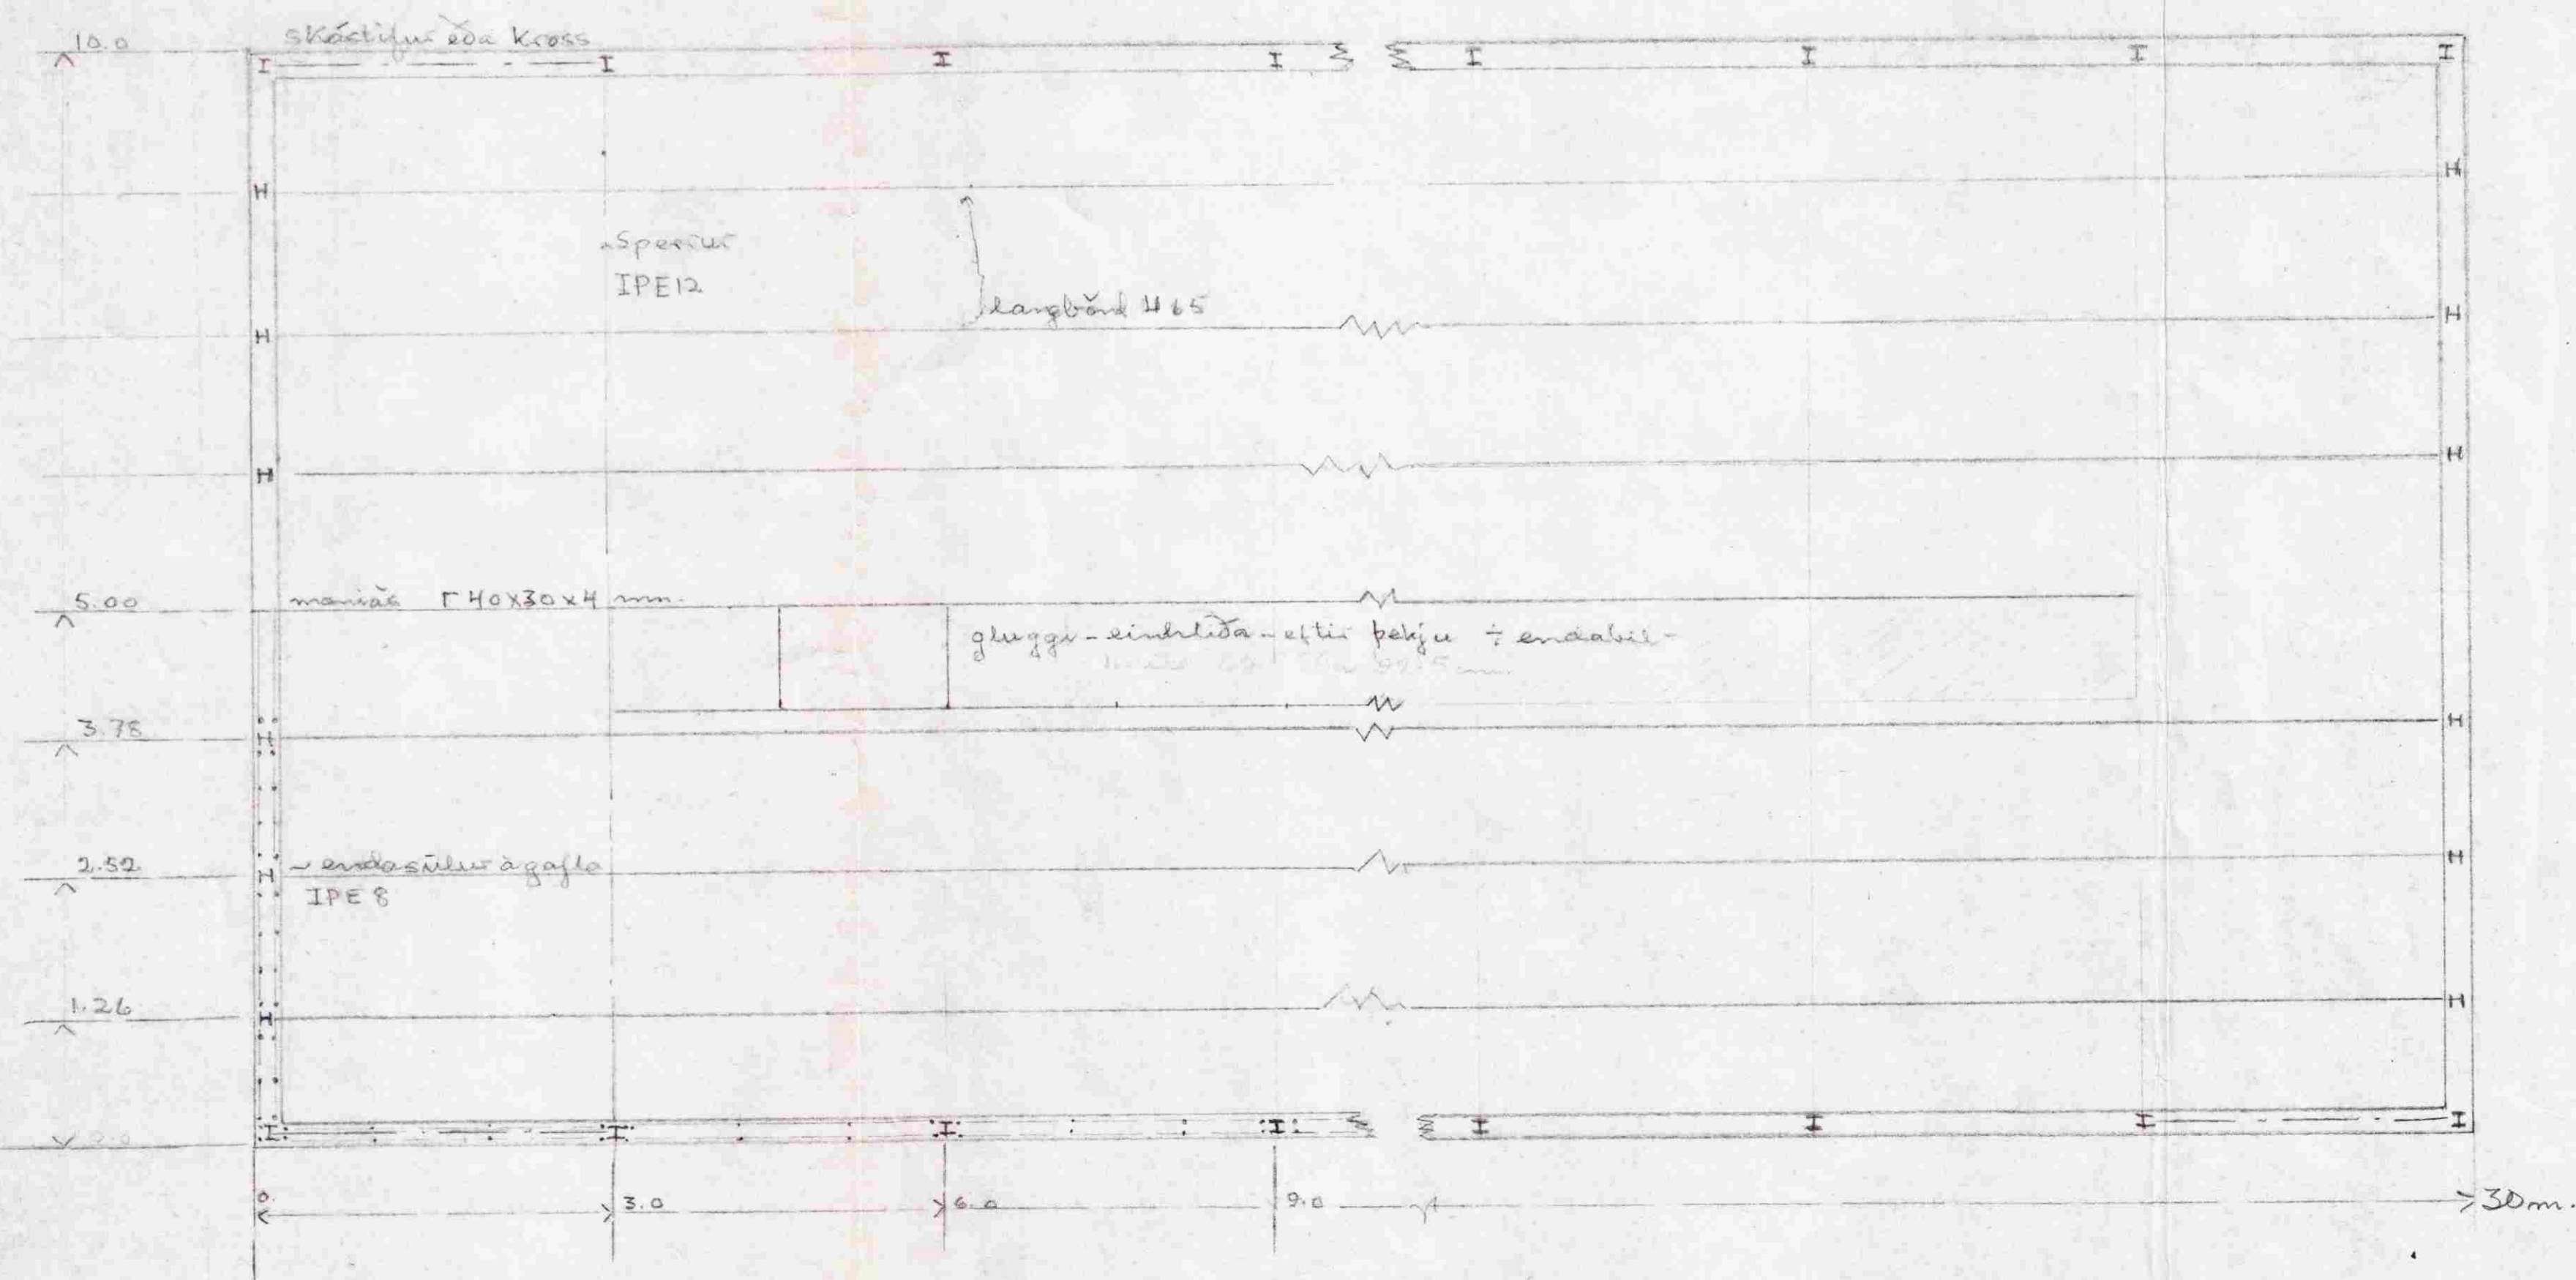

Lit hlíð er byggð á djúpri mygri þel og máttum hlíðar er byggð á hlíðarveggi í 50x120 cm og jafnbundin veggja.

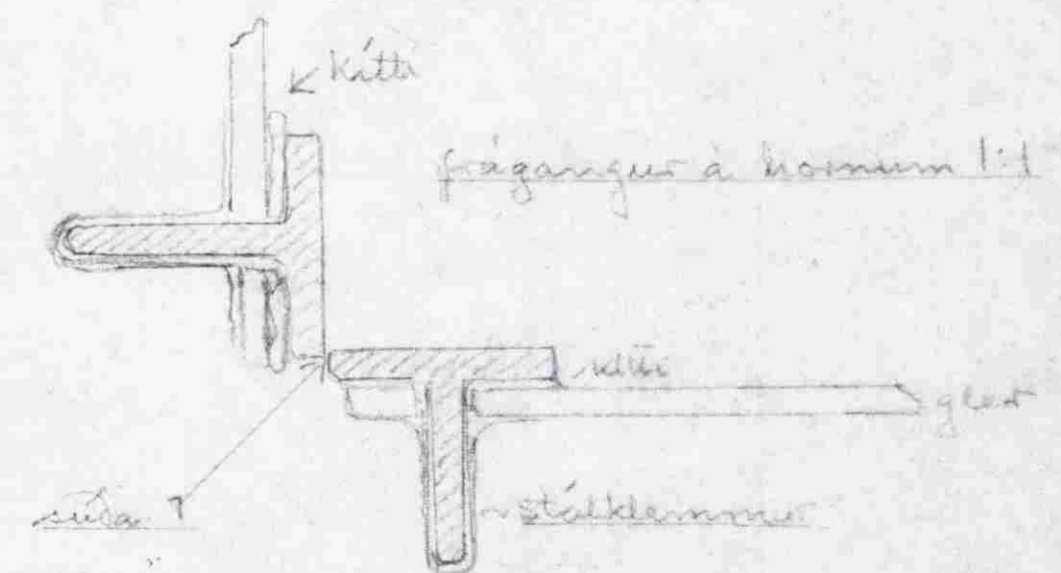

10.10.1982
 Búnaðarfræðingur Árnason