

NOTTEKID

07.03.2012

VERKFRÆÐISTOFA
GUÐJÓNS P. SIGFÚSSONAR EHF.

SKÝRINGAR:

ALLAR LAGNIR ERU 100mm PVC, HALLI 20 %, MEST 300 %, NEMA ANNAÐ KOMI FRAM.
LAGNIR OFAN GRUNNPLÖTU ERU ÚR PP (POLYPROPYLEN).
ALLAR LAGNIR ERU MEÐ ÞAR TIL GERÐUM ÞÉTTIHRINGJUM.
UMHVERFIS LAGNIR Í JÖRD KOMI MINNST 150mm SANDLAG ER ÞJAPPIST. ÖLL NIÐURFÖLL ERU MEÐ VATNSLÁS. ÖLL MÁL ERU Í mm NEMA ANNAÐ KOMI FRAM Á TEIKNINGUM.

■ SÖKKUL OG INNTAKSGÖT.
STÆRÐ SÖKKULGATA ER 300x300mm, OG INNTAKSGAT ER 400x600mm, SJÁ SKÝRINGAMYNDIR.

*ATH! ALLIR KÓTAR MIÐAST VID RENNSLISBOTN.

- K = HÆÐARKÓTAR LAGNA.
- HL = HANDLAUG
- SV = SKOLVASKUR
- VS = VATNSSALERNI
- BK = BADKAR
- SB = STEYPIBAD
- EV = ELDHÚSVASKUR
- UÞV = UPPVOTTAVÉL
- ÞN = ÞAKRENNUNIDURFALL
- HR = HREINSISTÚTUR MEÐ LOKI
- GK = GÓLFKÓTI
- GN50 = GÓLFNIÐURFALL DN50
- GNG50 = GÓLFNIÐURFALL DN50 MEÐ GEGNUMSTREYMI (0,5)
- GNG70 = GÓLFNIÐURFALL DN70 MEÐ GEGNUMSTREYMI (1,0)
- GN100 = GÓLFNIÐURFALL DN100

- SKÓLPLÖGN
- REGNVATNSLÖGN / DREN
- AFRENNSLI HITAVEITU
- INNTAK KALT VATN
- INNTAK HEITT VATN

ÖLL MÁL MIÐAST VID ÚTBRÚN SÖKKULS.

ÖLL MÁL ERU Í MM.


C			
B			
A			
Br:	Hverju breytt:	Dags:	Kvittun:

Flúðafiskur - Borgarás
Hrunamannahreppi. Teikn nr: 520-02

Lagnir
Frærennsli-, regnvatn Frumstærð: A2

Dags: 05-01-12 Mjy 1:50 Hann: GÞS
Samp: 020162-3099 V.nr: 030 Teikn: GHJ

VGS
VERKFRÆÐISTOFA
GUÐJÓNS P. SIGFÚSSONAR EHF.
AUSTURVEGI 42, 2. HÆÐ,
800 SELFOSS
S: 482 2805, F: 482 3818
NETFANG: VGS@VGS.IS

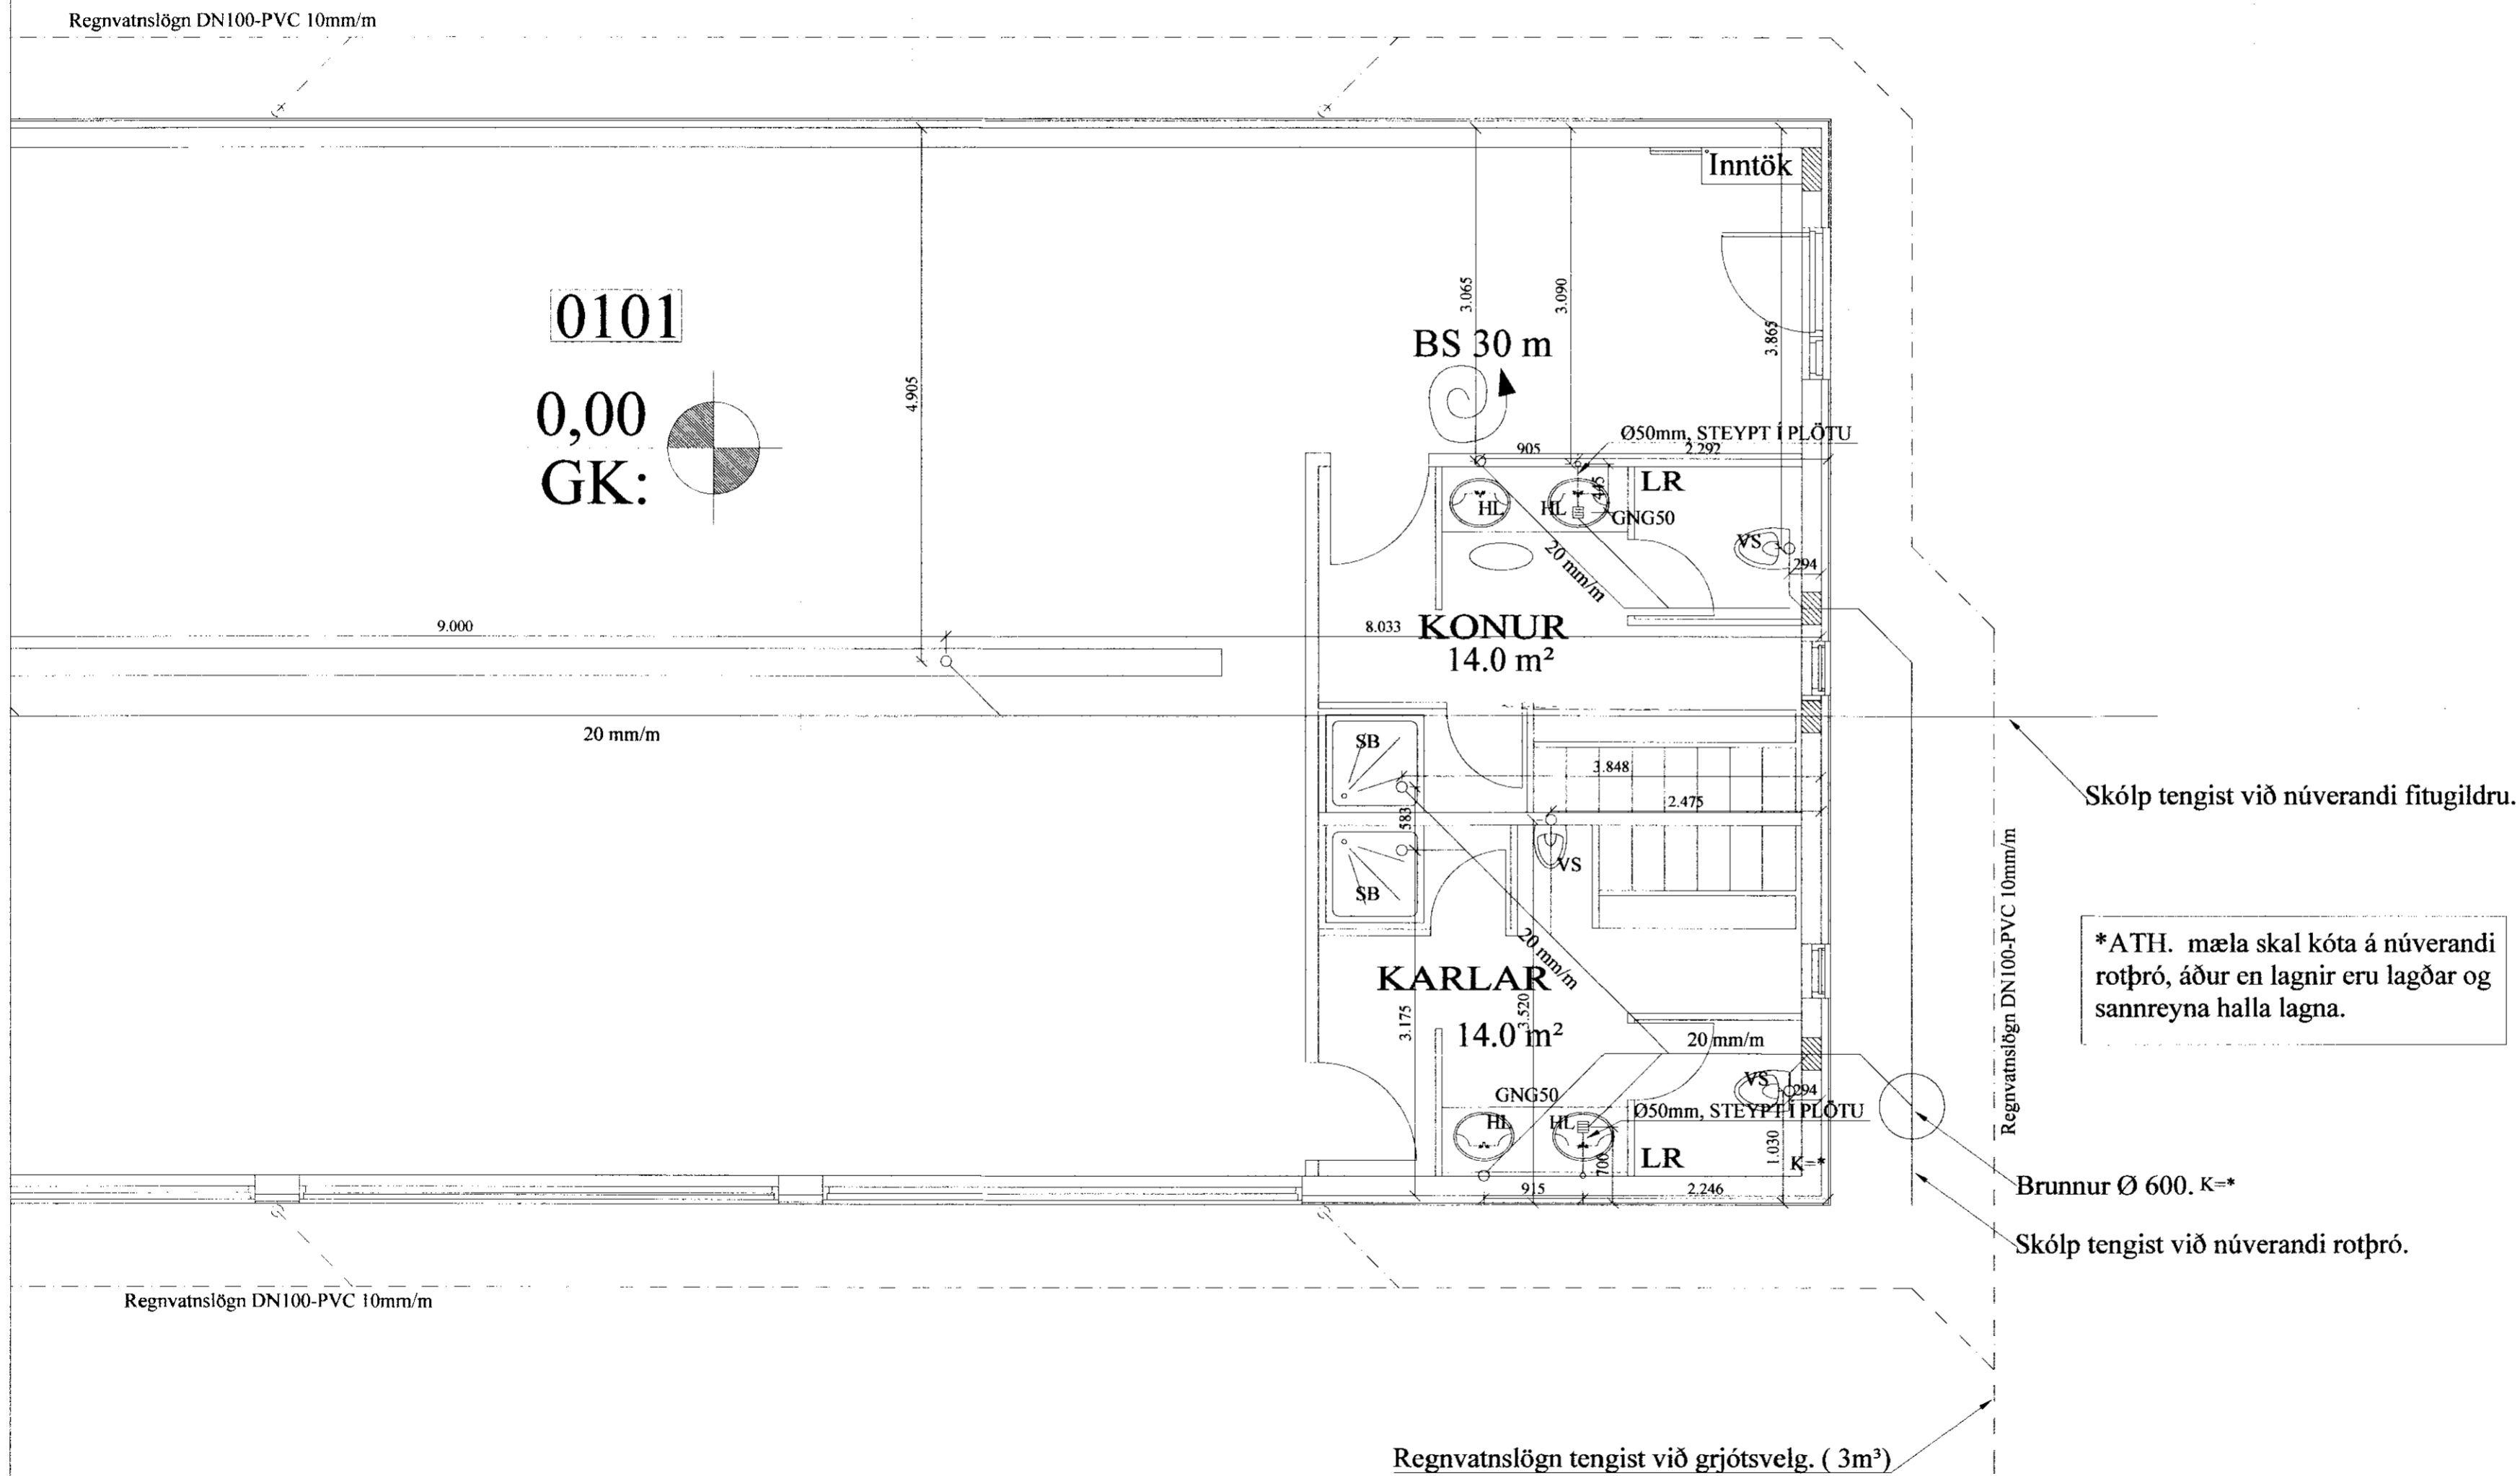

Skólp tengist við núverandi fitugildru.

*ATH. mæla skal kóta á núverandi rotþró, áður en lagnir eru lagðar og sannreyna halla lagna.

Brunnur Ø 600. K=*

Skólp tengist við núverandi rotþró.

Regnvatnslögn tengist við grjótsvelg. (3m³)