


Skipulags- og byggingarfulltrúi Úppsveita bs.
Yfirfarið
 13 JUNI 2014
Guðmundur Hjaltason
 Byggingarfulltrúi

ADALHÖNNUNUR

ÚTG. DAGS. ÚTGAFUFERILL HANNAÐ TEIKN. YFIRF.

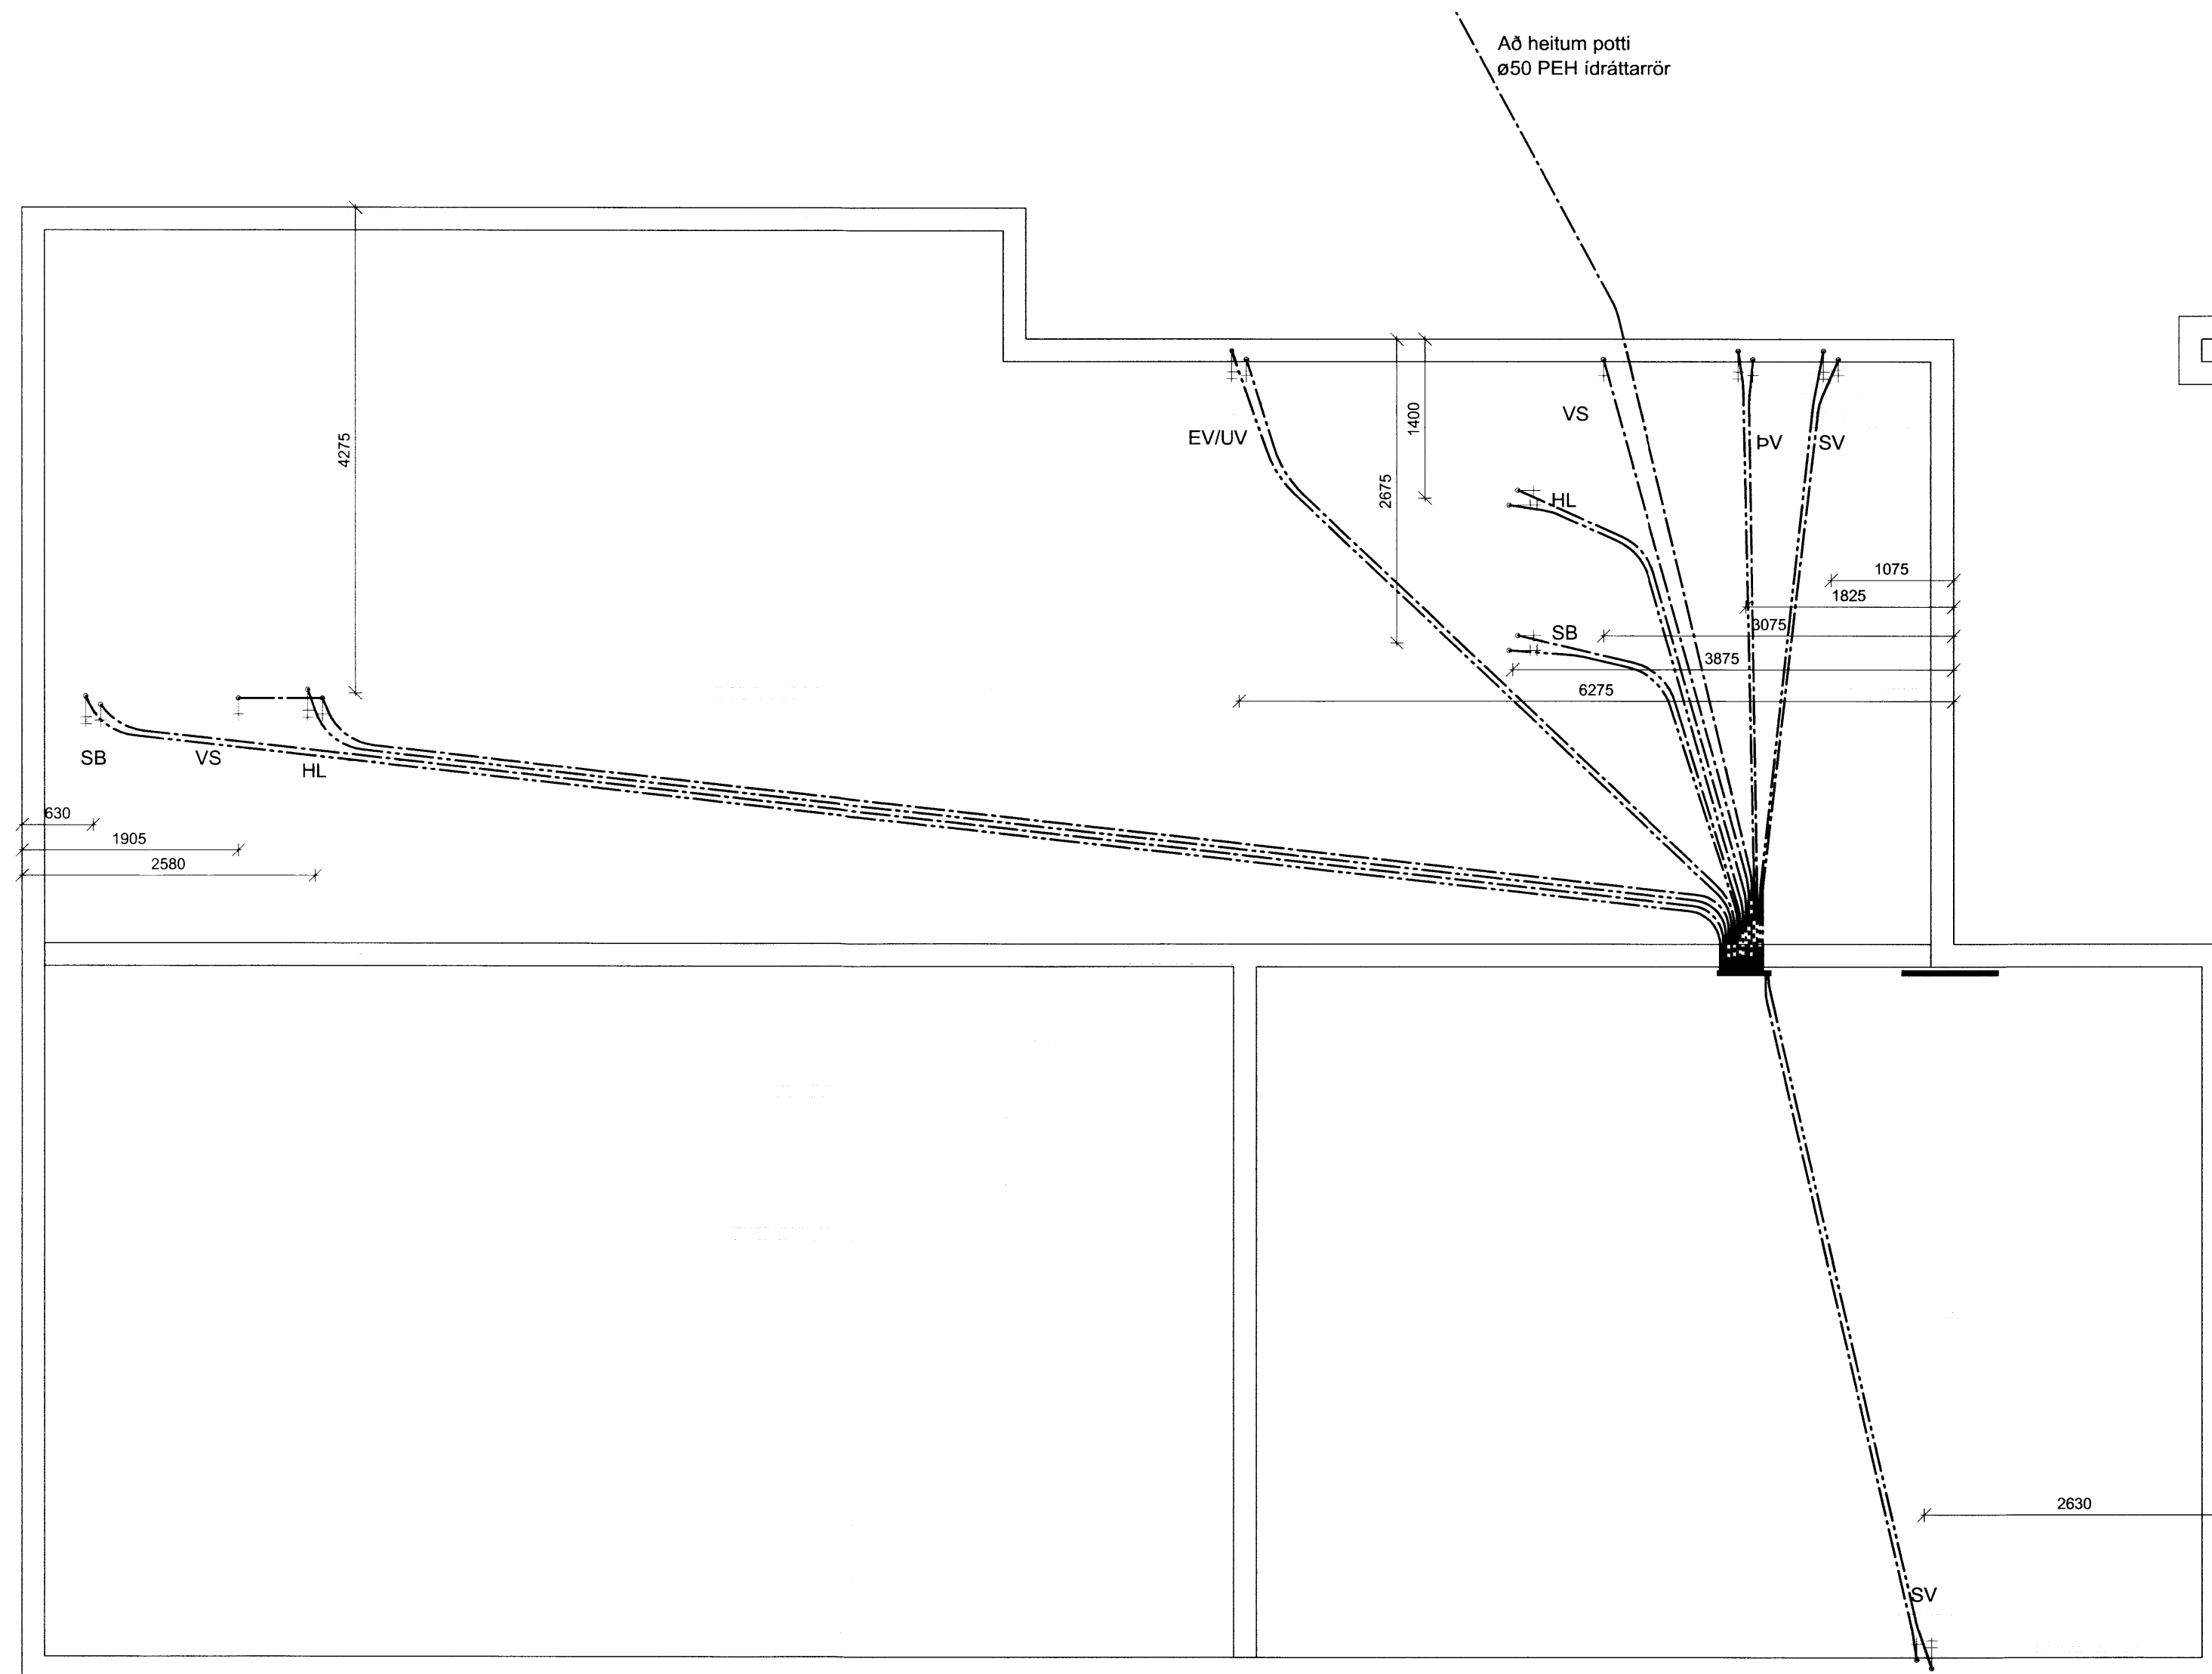

Birtingaholt 5A, Hrunamannahreppi
 Íbúðarhús
 Neysluvatnslagnir
 Grunnmynd

TEIKNINÚMÉR	BLAÐST/ERÐ	HANNAÐ
5203-001-220	A2	TEIKNAD: SSt
01230-02		YFIRFARIB: GH

DAGS.	M/ELIKVARDI	ÚTGÁFA
Apríl 2014	1:50	A

SAMPYKKT: *Guðmundur Hjaltason*
 Kennitala: Guðmundur Hjaltason kt. 070966-5579

Neysluvatnslagnir - grunnmynd
 M 1:50

O:\SIS\Stjórnun\Agustsson_5203001_Birtingaholt - Húsbýgging\Gögn\Teikningar-teikningaskjal\5203-001-230.dwg