


BYGGINGARFULLTRÚI
Samb. 25/4 2000
HRUNAMANNÁHREPPS

Hilmar Einarsson

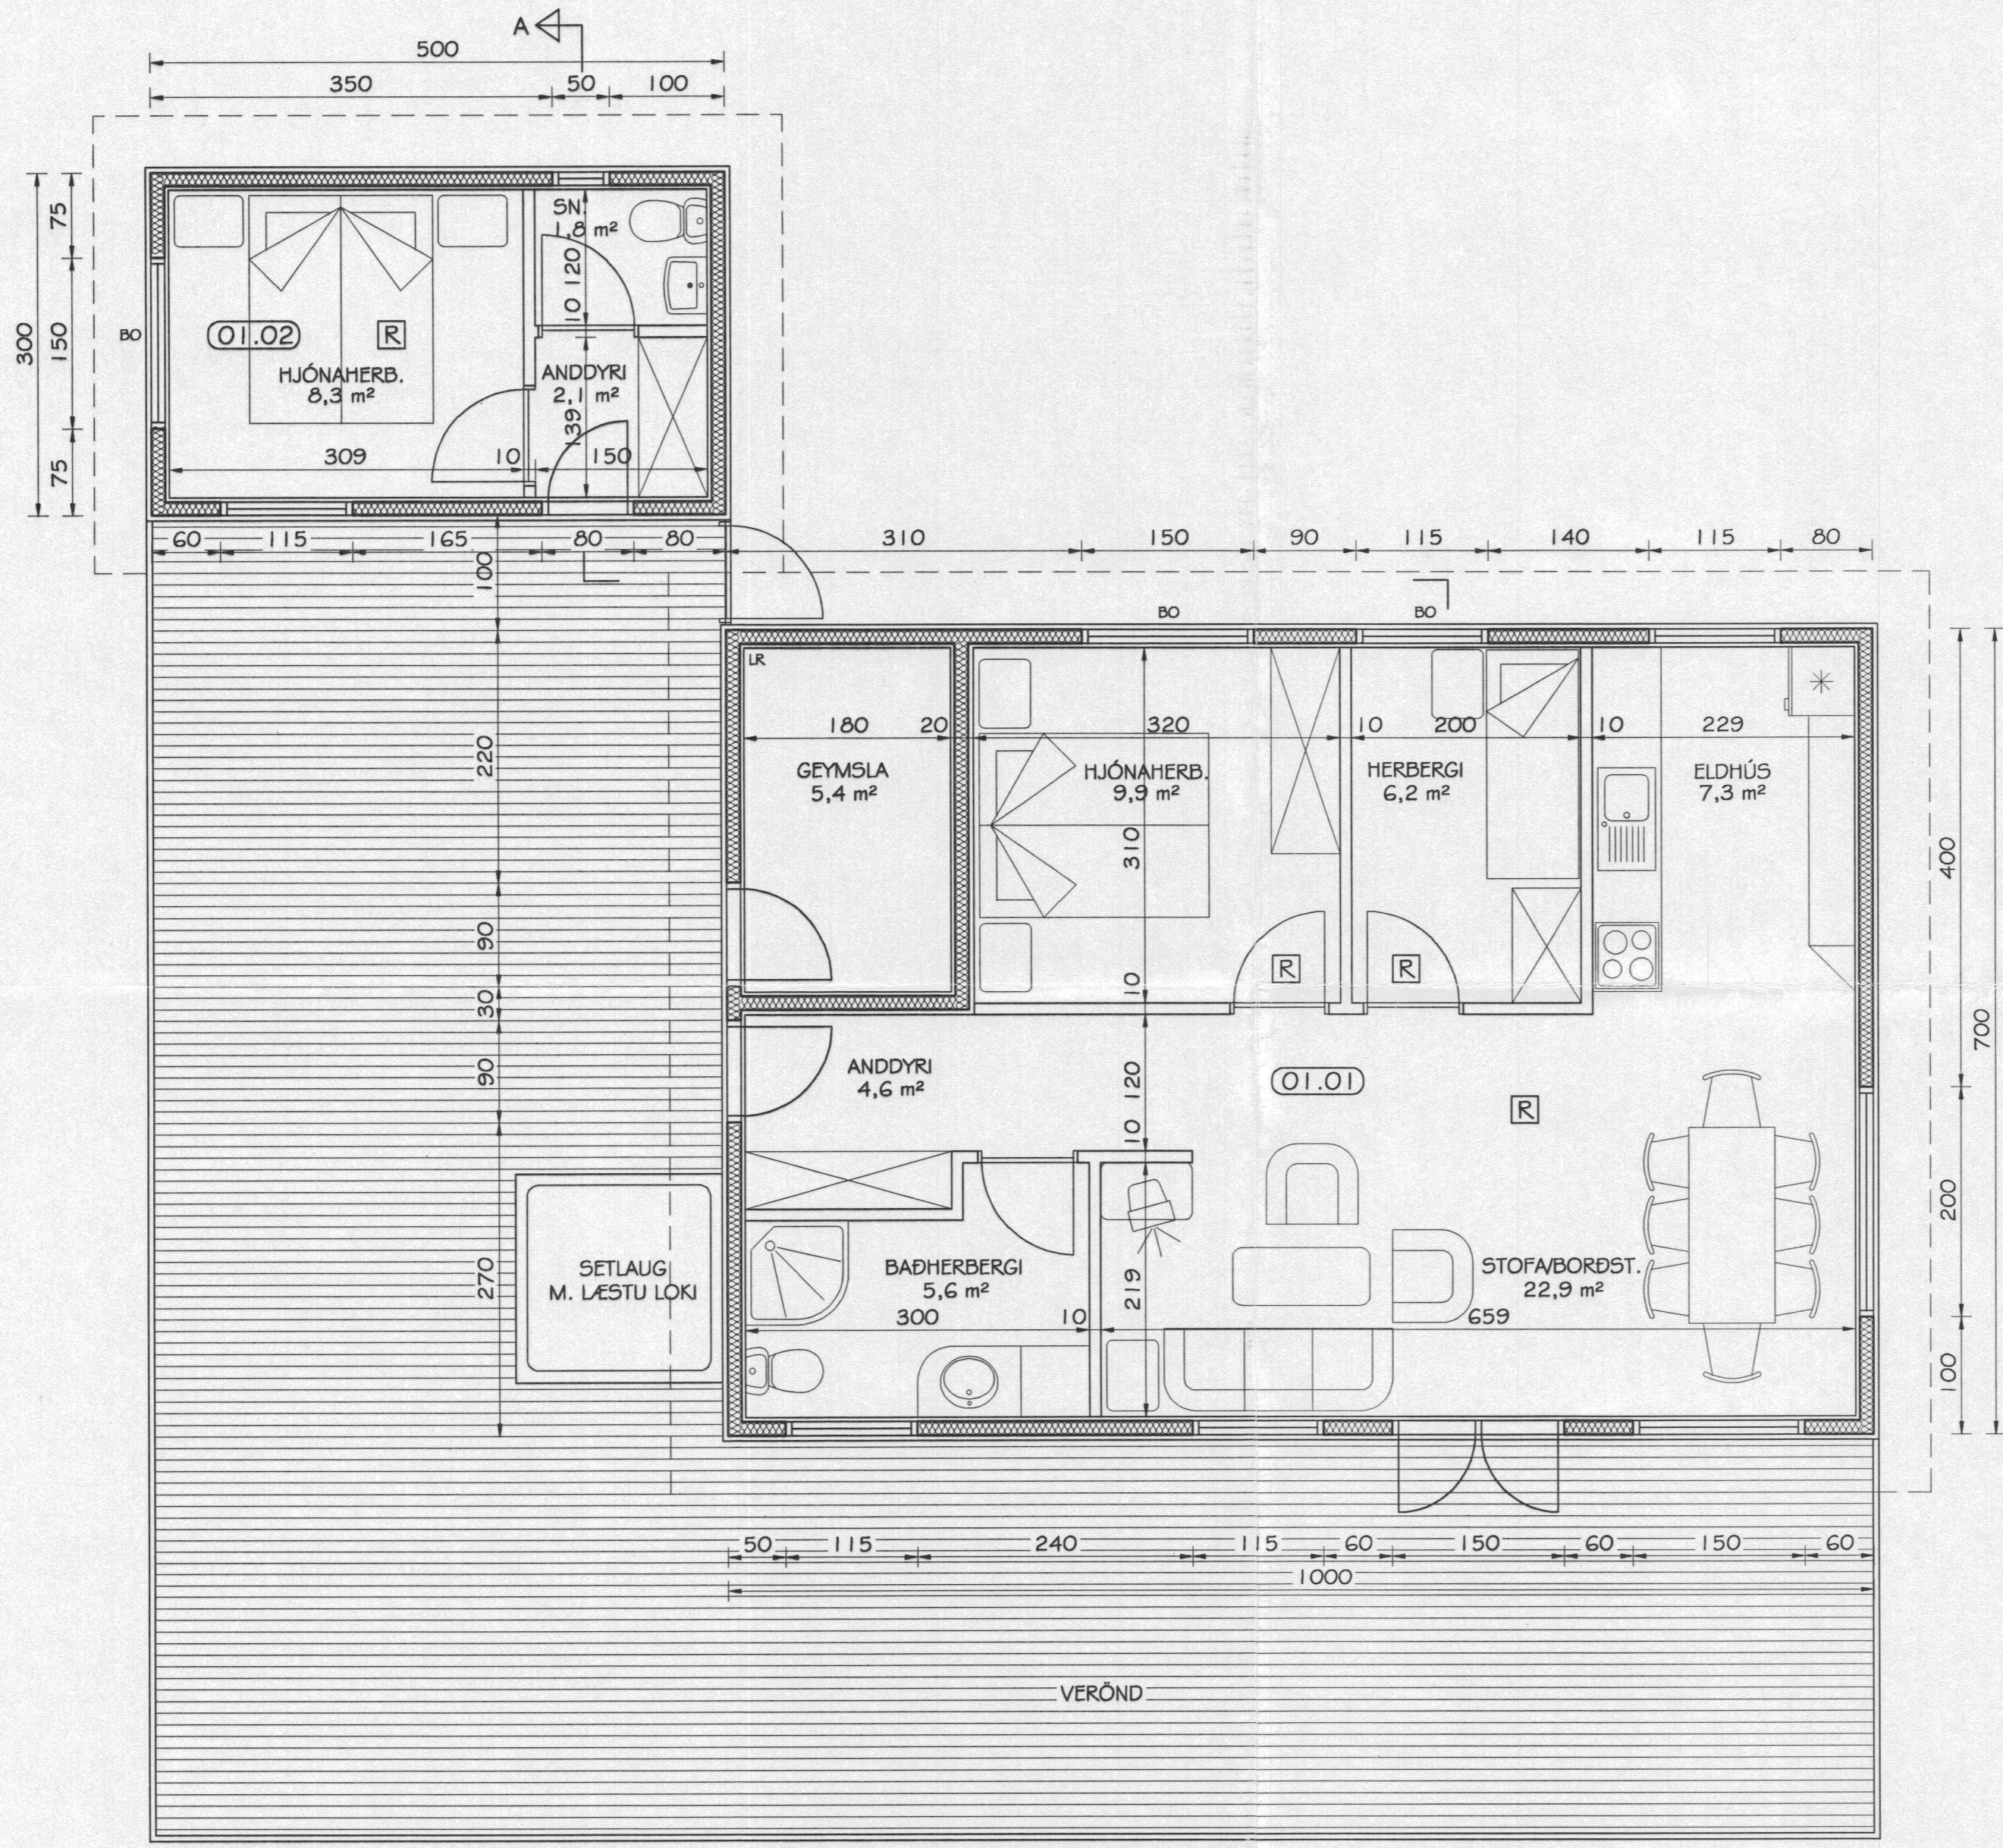

GRUNNMYND
MKV. 1.50

A

Br. nr.	Dags.	Af.	Breyting
(A)	14.04.00.	PF	Gluggastærðum breytt.
(B)			
(C)			
(D)			

**TEIKNISTOFAN
TORGID**
RÁÐGJÖF - HÖNNUN - EFTIRLIT

ÁRMÖLI 36, 108 REYKJAVÍK, Sími 568-8866, FAX 568-8878
Þorsteinn Friðþjófsón, Magnús Þ. Guðmundsson,
byggingateknifræðingur, innanhússarkitekt.
Kt. 211055-5299 Kt. 240654-5559

**SUMARHÚS, KJÓABYGGÐ
Í LANDI BORGARÁSS
KRUMMABYGGÐ 13**

Teikningarheiti: GRUNNMYND

Dags. 15.02.2000 Kvarði 1:50
Hannað PF Teiknað VÓJ Samþ. *Þorsteinn Friðþjófsón*
Verknr. 00-202 Teikn.nr. 102 Breyt.nr. A