


Setlaug með læsanlegu loki

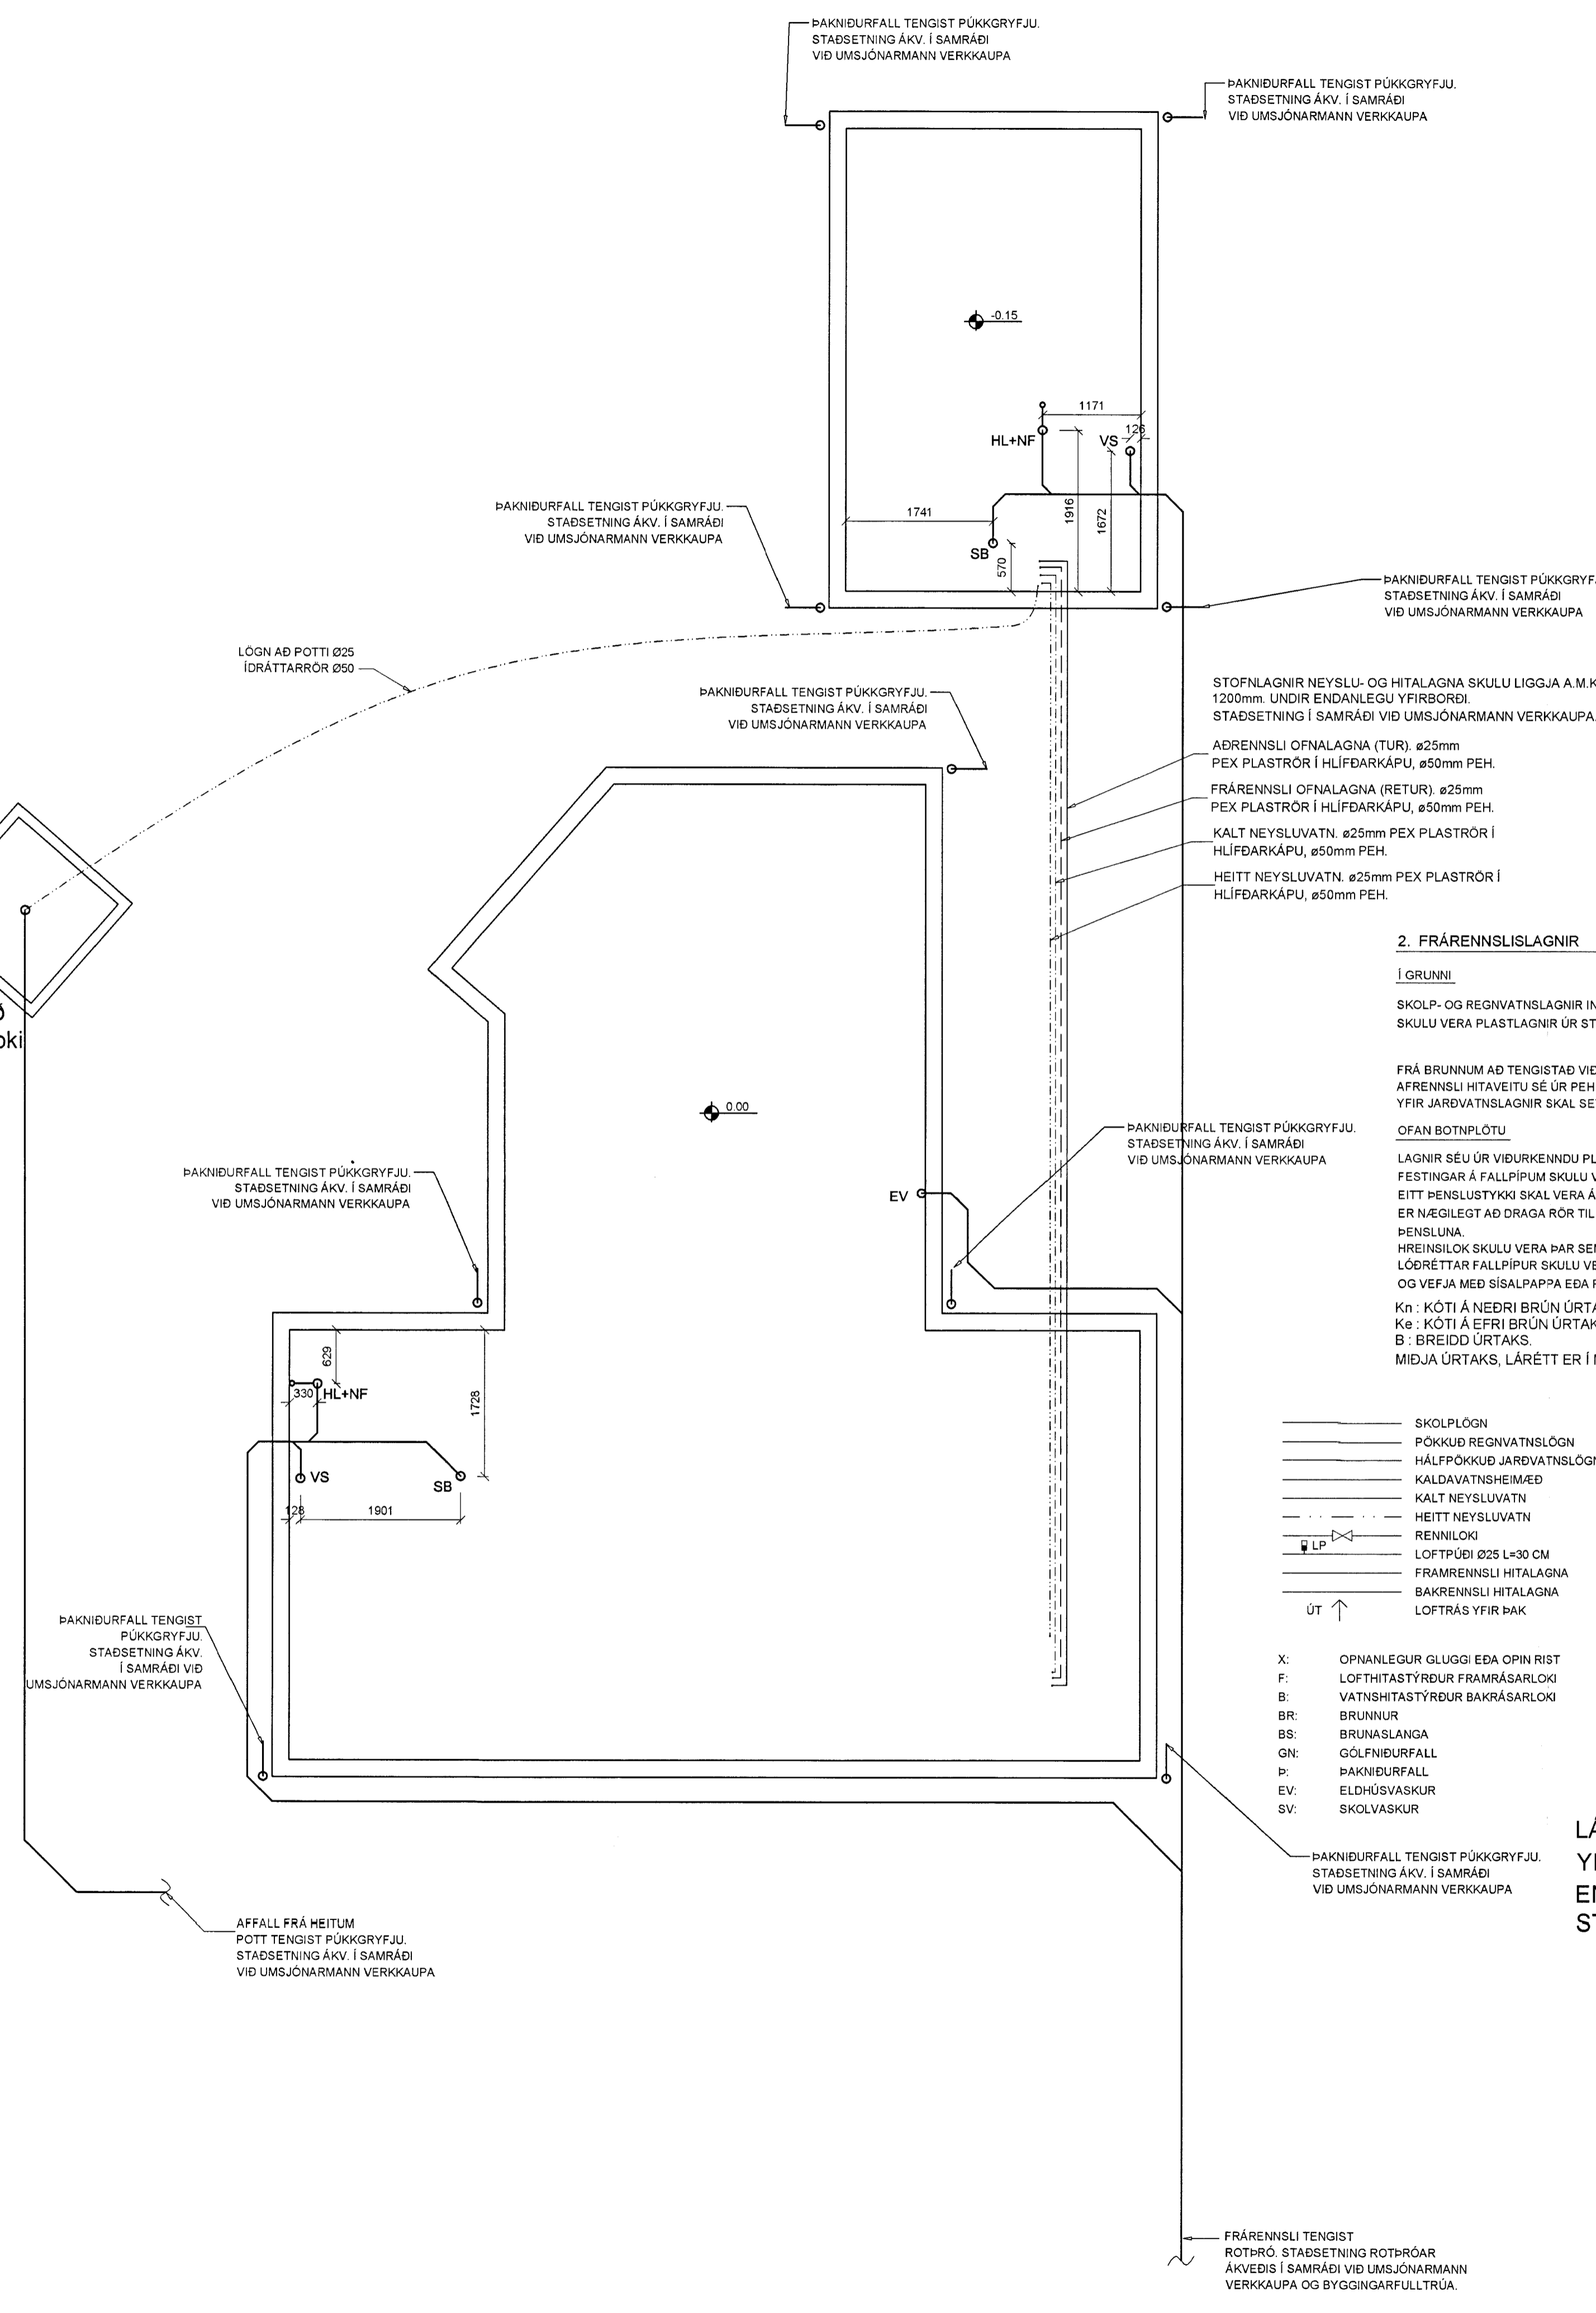

STOFNLAGNIR NEYSLU- OG HITALAGNA SKULU LIGGJA A.M.K. 1200mm UNDIR ENDANLEGU YFIRBORÐI. STADSETNING Í SAMRÁÐI VID UMSJÓNARMANN VERKKAUPA.

ADRENNSLI OFNALAGNA (TUR), ø25mm
PEX PLASTRÖR Í HLÍFDARKÁPU, ø50mm PEH.

FRÁRENNSLI OFNALAGNA (RETUR), ø25mm
PEX PLASTRÖR Í HLÍFDARKÁPU, ø50mm PEH.

KALT NEYSLUVATN, ø25mm PEX PLASTRÖR Í HLÍFDARKÁPU, ø50mm PEH.

HEITT NEYSLUVATN, ø25mm PEX PLASTRÖR Í HLÍFDARKÁPU, ø50mm PEH.

2. FRÁRENNSLISLAGNIR

Í GRUNNI
SKOLP- OG REGNVATNSLAGNIR INN Í GRUNNI OG MEDFRAM SÖKKLUM AÐ BRUNNUM SKULU VERA PLASTLAGNIR ÚR STÍFU PVC (RAUDAR PÍPUR) ÞAKKAÐAR MED GÜMMIRINGJUM

FRÁ BRUNNUM AÐ TENGISTAD VID LÖÐARMÖRK KOMI STEINLAGNIR (ST) AFRENNSLI HITAVEITU SÉ ÚR PEH PLASTI (ER TIL STADAR) YFIR JARÐVATNSLAGNIR SKAL SETJA DRENMÖL NR. 1 OG DRENDÜK.

OFAN BOTNPLÖTU
LAGNIR SÉU ÚR VIÐURKENNDU PLASTI TIL NOTKUNAR INNAHÚSS (T.D. POLYPROPYLEN). FESTINGAR Á FALLPIPUM SKULU VERA VID HVERJJA GÖLFPLÖTU OG TVÆR Á MILLI PLATNA. EITT PENSLUSTYKKI SKAL VERA Á HVERRI HÆÐ, EF SAMSEYTI ERU SÖÐIN SAMAN. ANNARS ER NÆGILEGT AÐ DRAGA RÖR TIL Í MÜFFUM, T.D. 10 MM Í MÜFFU, TIL AÐ TAKA UPP PENSLUNA.

HREINSILOK SKULU VERA ÞAR SEM SYNT ER Á TEIGN.

LÖBRETAR FALLPIPUR SKULU VERA ÚR PLASTI OG EINANGRAST MED 25 MM GLERULLARHÖLKUM OG VEJJA MED SISALPAPPA EGA PLASTDÜK.

Kn: KÖTI Á NEDRI BRÚN ÚRTAKS
Ks: KÖTI Á EFRI BRÚN ÚRTAKS.
B: BREIDD ÚRTAKS.
MIDJA ÚRTAKS, LÁRETT ER Í MIDJU RÖRS.

1. MERKINGAR	
SKOLPLÖGN	PV: ÞVOTTAVÉL
PÖKKJUD REGNVATNSLÖGN	PU: PÍPA FER UPP
HÁLFÖKKJUD JARÐVATNSLÖGN	PN: PÍPA FER NIÐUR
KALDAVATNSHEIMÉÐ	UV: UPPÞVOTTAVÉL
KALT NEYSLUVATN	HL: HANDLAUG
HEITT NEYSLUVATN	BK: BADKAR
RENNILOKI	SB: STEYPIBAD
LOFTPÜÐI Ø25 L=30 CM	VS: VATNSSALERNI
FRAMRENNSLI HITALAGNA	GH: GÖLFFSTÚTUR FYRIR TENGINGU
BAKRENNSLI HITALAGNA	HR: HREINSILOK
LOFTRÁS YFIR BAK	F: FALLPIPA
	SS: KRANI MED SLÖNGUSTÚT
	TK: TÆMINGARKRANI
	NF: NIÐURFALL MED VATNSLÁS UTANHÚSS
	UK: ÚTIKRANI

LEGA LAGNA:

PU:	PÍPA FER UPP
PN:	PÍPA FER NIÐUR
VG:	VIÐ GÖLF
VL:	VIÐ LOFT
IR:	Í RAUF
IV:	INNAN Í VEGG
IE:	INNAN EINANGRUN
AV:	Á VEGG
IPL:	Í PLÖTU
UL:	UNDIR LOFTI
OL:	OFAN Á MILLILOFTI
YD:	YFIR DYRUM

LÁGMARKS HALLI Á FRÁRENNSLI ER 20%. DÝPT FRÁ YFIRBORÐI NIÐUR Á LAGNIR SKAL VERA A.M.K. 900mm. ENDANLEGUR HALLI Á LÖGNUM ÁKVEDIST Á STAÐNUM.

Verkfræðistofa Hauks Ásgeirssonar e.h.f.
Dalvegur 18, 201 Kópavogur
Sími 534-8815 Farsími 897-8132
e-mail: haukurasg@simnet.is
Kennitala: 560600-3050

VHA

Hannað H.Á. Teiknað G.N. Samþykkt: 17.4.13 Kennitala 301255-4629

SUMARHÚS DALABYGGÐ 29 FLÚÐUM
LAGNIR
GRUNNMYND LAGNA | JÖRD
SKÝRINGAR, AFSTÖÐUMYND

Máv. 1:50 Teikn. nr. 3-0.1 Verk nr. 1132
1:500 Skráningar nr.:

Antun samræmingarhönnuðar: H.G. Útgáfa 1. Dags. SEPT. 08