
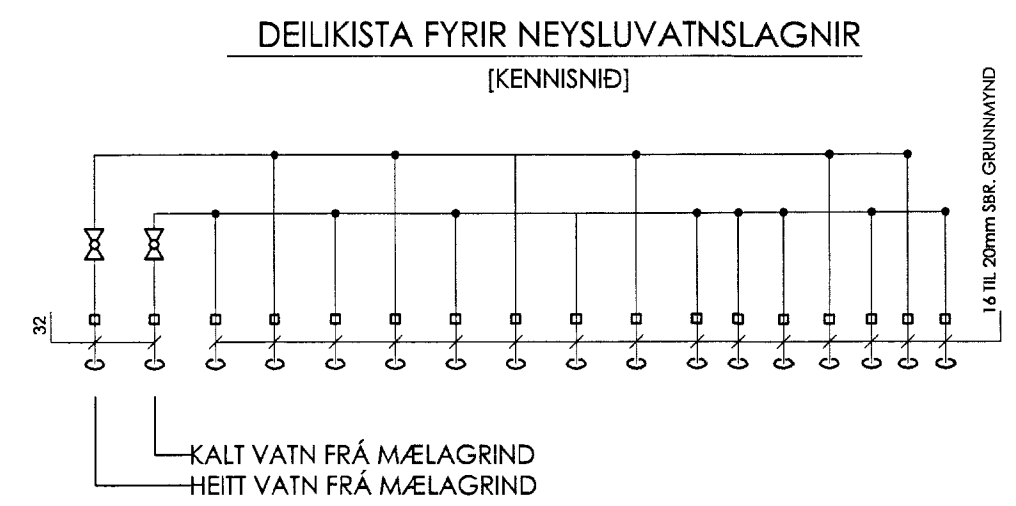


3. VATNSLAGNIR



HEIMÆÐARPIPA FYRIR KALT VATN SÉ ÚR PEH-PLASTI. NEYSLUVATNSLAGNIR SÉU RÖR Í RÖR LAGNAKERFI. ÞVERMÁL LAGNA ERU GEFIN UPP Í MM OG ERU NAFNMÁL ÞEIRRA. ALLAR TENGINGAR VÍÐ HREINLETTISÆKI ERU 15 MM. NEYSLUVATNSLAGNIR FYRIR KALT VATN SKAL LIGGJA UNDIR EINANGRUN.

NEYSLUKERFI:
PIPUR SKULU VERA AL-PEX. VOTTADAR TIL NOTKUNAR SEM NEYSLUVATNSLAGNIR. ÞAR SEM LAGNIR ERU RÖR Í RÖR SKAL INNRI PÍPAN VERA ÚR 15mm PLASTI MED SÜREFNISHINDRANDI LAGI T.D. WIRSBO ppPEX. ÍDRÁTTARRÖR SKAL VERA ÚR HD-POLYETEN T.D. WIRSPO. ÞAR SEM TENGISTYKKI ER HLUTI AF RÖR Í RÖR KERFI SKULU TENGISTYKKI VERA ÚR AFZINKUNAFRÍU EFNI T.D. ALMETAL FRÁ TA SEM SÉRSTAKLEGA ERU GERD FYRIR RÖR Í RÖR KERFI. VERKTAKI SKAL STAÐSETJA NÁKVÆMLEGA ALLA STÖTA TIL TENGINGAR VÍÐ TÆKI. FARA SKAL EFTIR LEIÐBEININGUM FRÁ FRAMLEIÐANDA HREINLETTISÆKJA. STÚTARNIR SKULU FESTAST TRYGGILEGA OG NÁ MATULEGA LANGT ÚT FRÁ ENDANLEGUM VEGG. ÞETTA SKAL MED STÖTUM ÞANNIG AD ÞÉTTING VERÐI VATNSHELD. YFIR ÖLL GÖT KOMA ROSSETTUR.

Á DEILIGRIND Í RÖR Í RÖR KERFI SKAL MÆRKA SLÖNGUENDA ÞANNIG AD SJÁ MEGI HVERJU SLANGAN TENGIST.
KRANAR FYRIR HEITT VATN SKULU VERA VINSTRAMEGIN.
KERFID SKAL BRÝSTIREYNT MED 10 atm PRÝSTINGI.

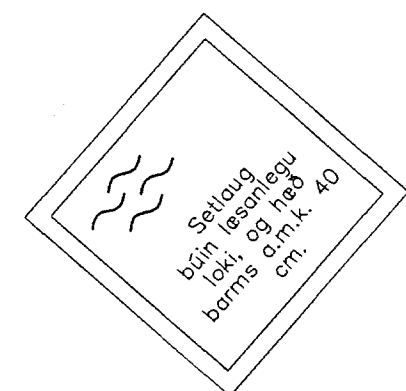

KENNISNIÐ, STAÐSETNING NEYSLUVATNSLAGNA Í PLÖTU

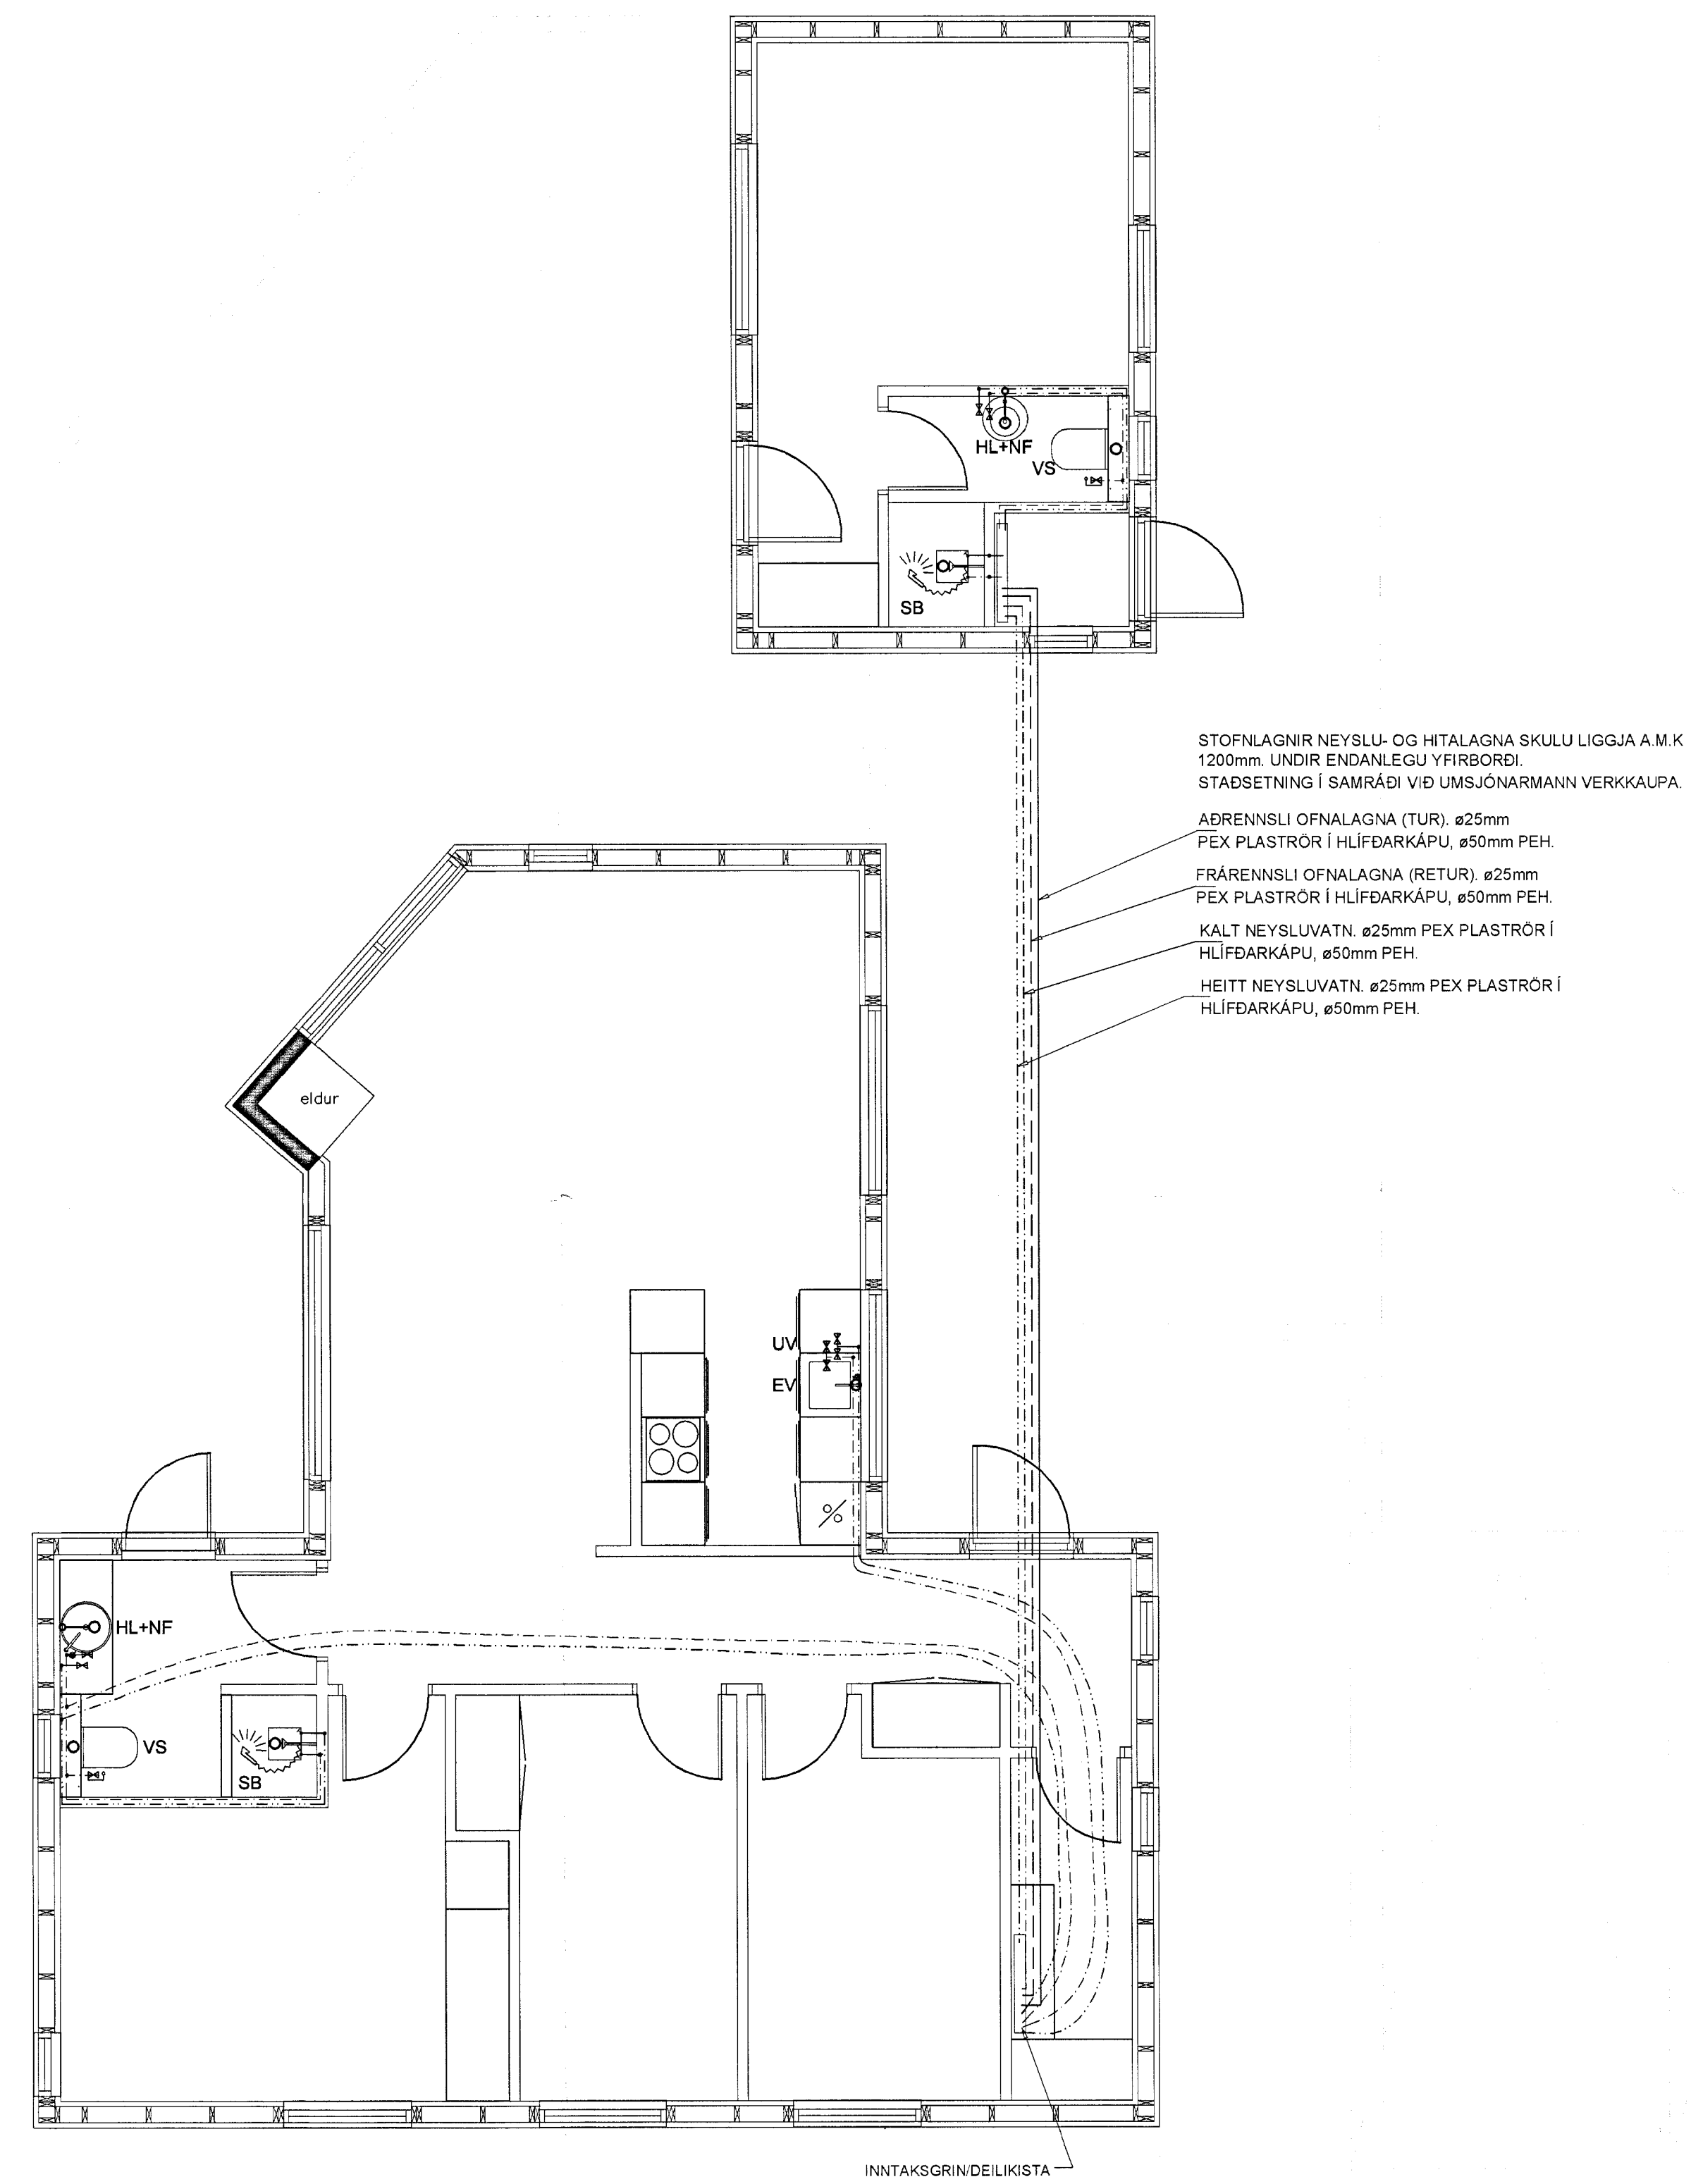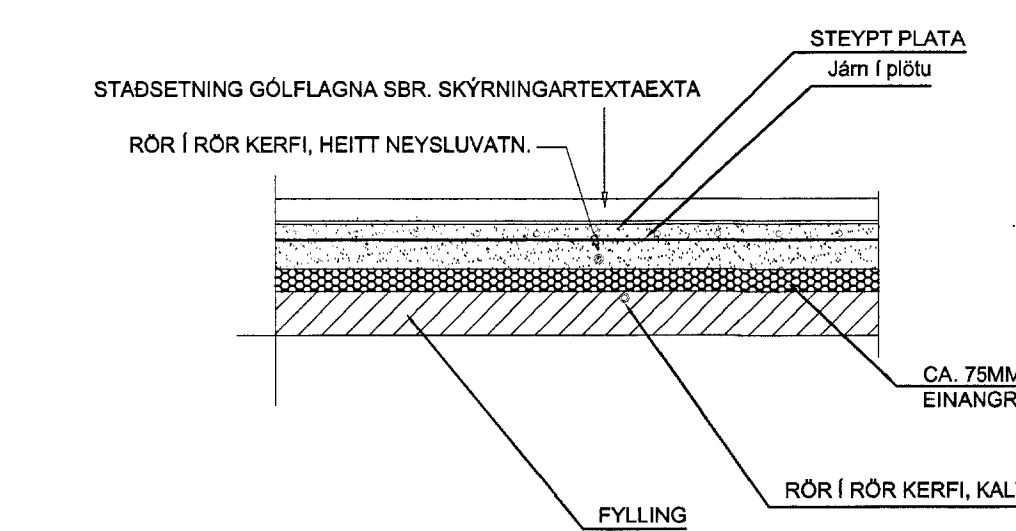

Verkfræðistofa Hauks Ásgeirssonar e.h.f.
Dalvegur 18, 201 Kópavogur
Sími 534-8815 Farsími 897-8132
e-mail: haukurasg@simnet.is
Kennitala: 560600-3050

Hannað H.A. Teiknað G.N. Samþykkt: [Signature] Kennitala 301255-4629

SUMARHÚS DALABYGGÐ 29
FLÚÐUM
LAGNIR
GRUNNMYND NEYSLUVATNSLAGNA

Mkv. 1:50 Teikn. nr. 3-1.2 Vorkn. nr. 1132
Skráningar nr.:
Áritun samræmingarhönnuðar: [Signature] Útgáfa | Dags. A SEPT. 08