


A  
B  
C  
D  
E  
F  
G  
H

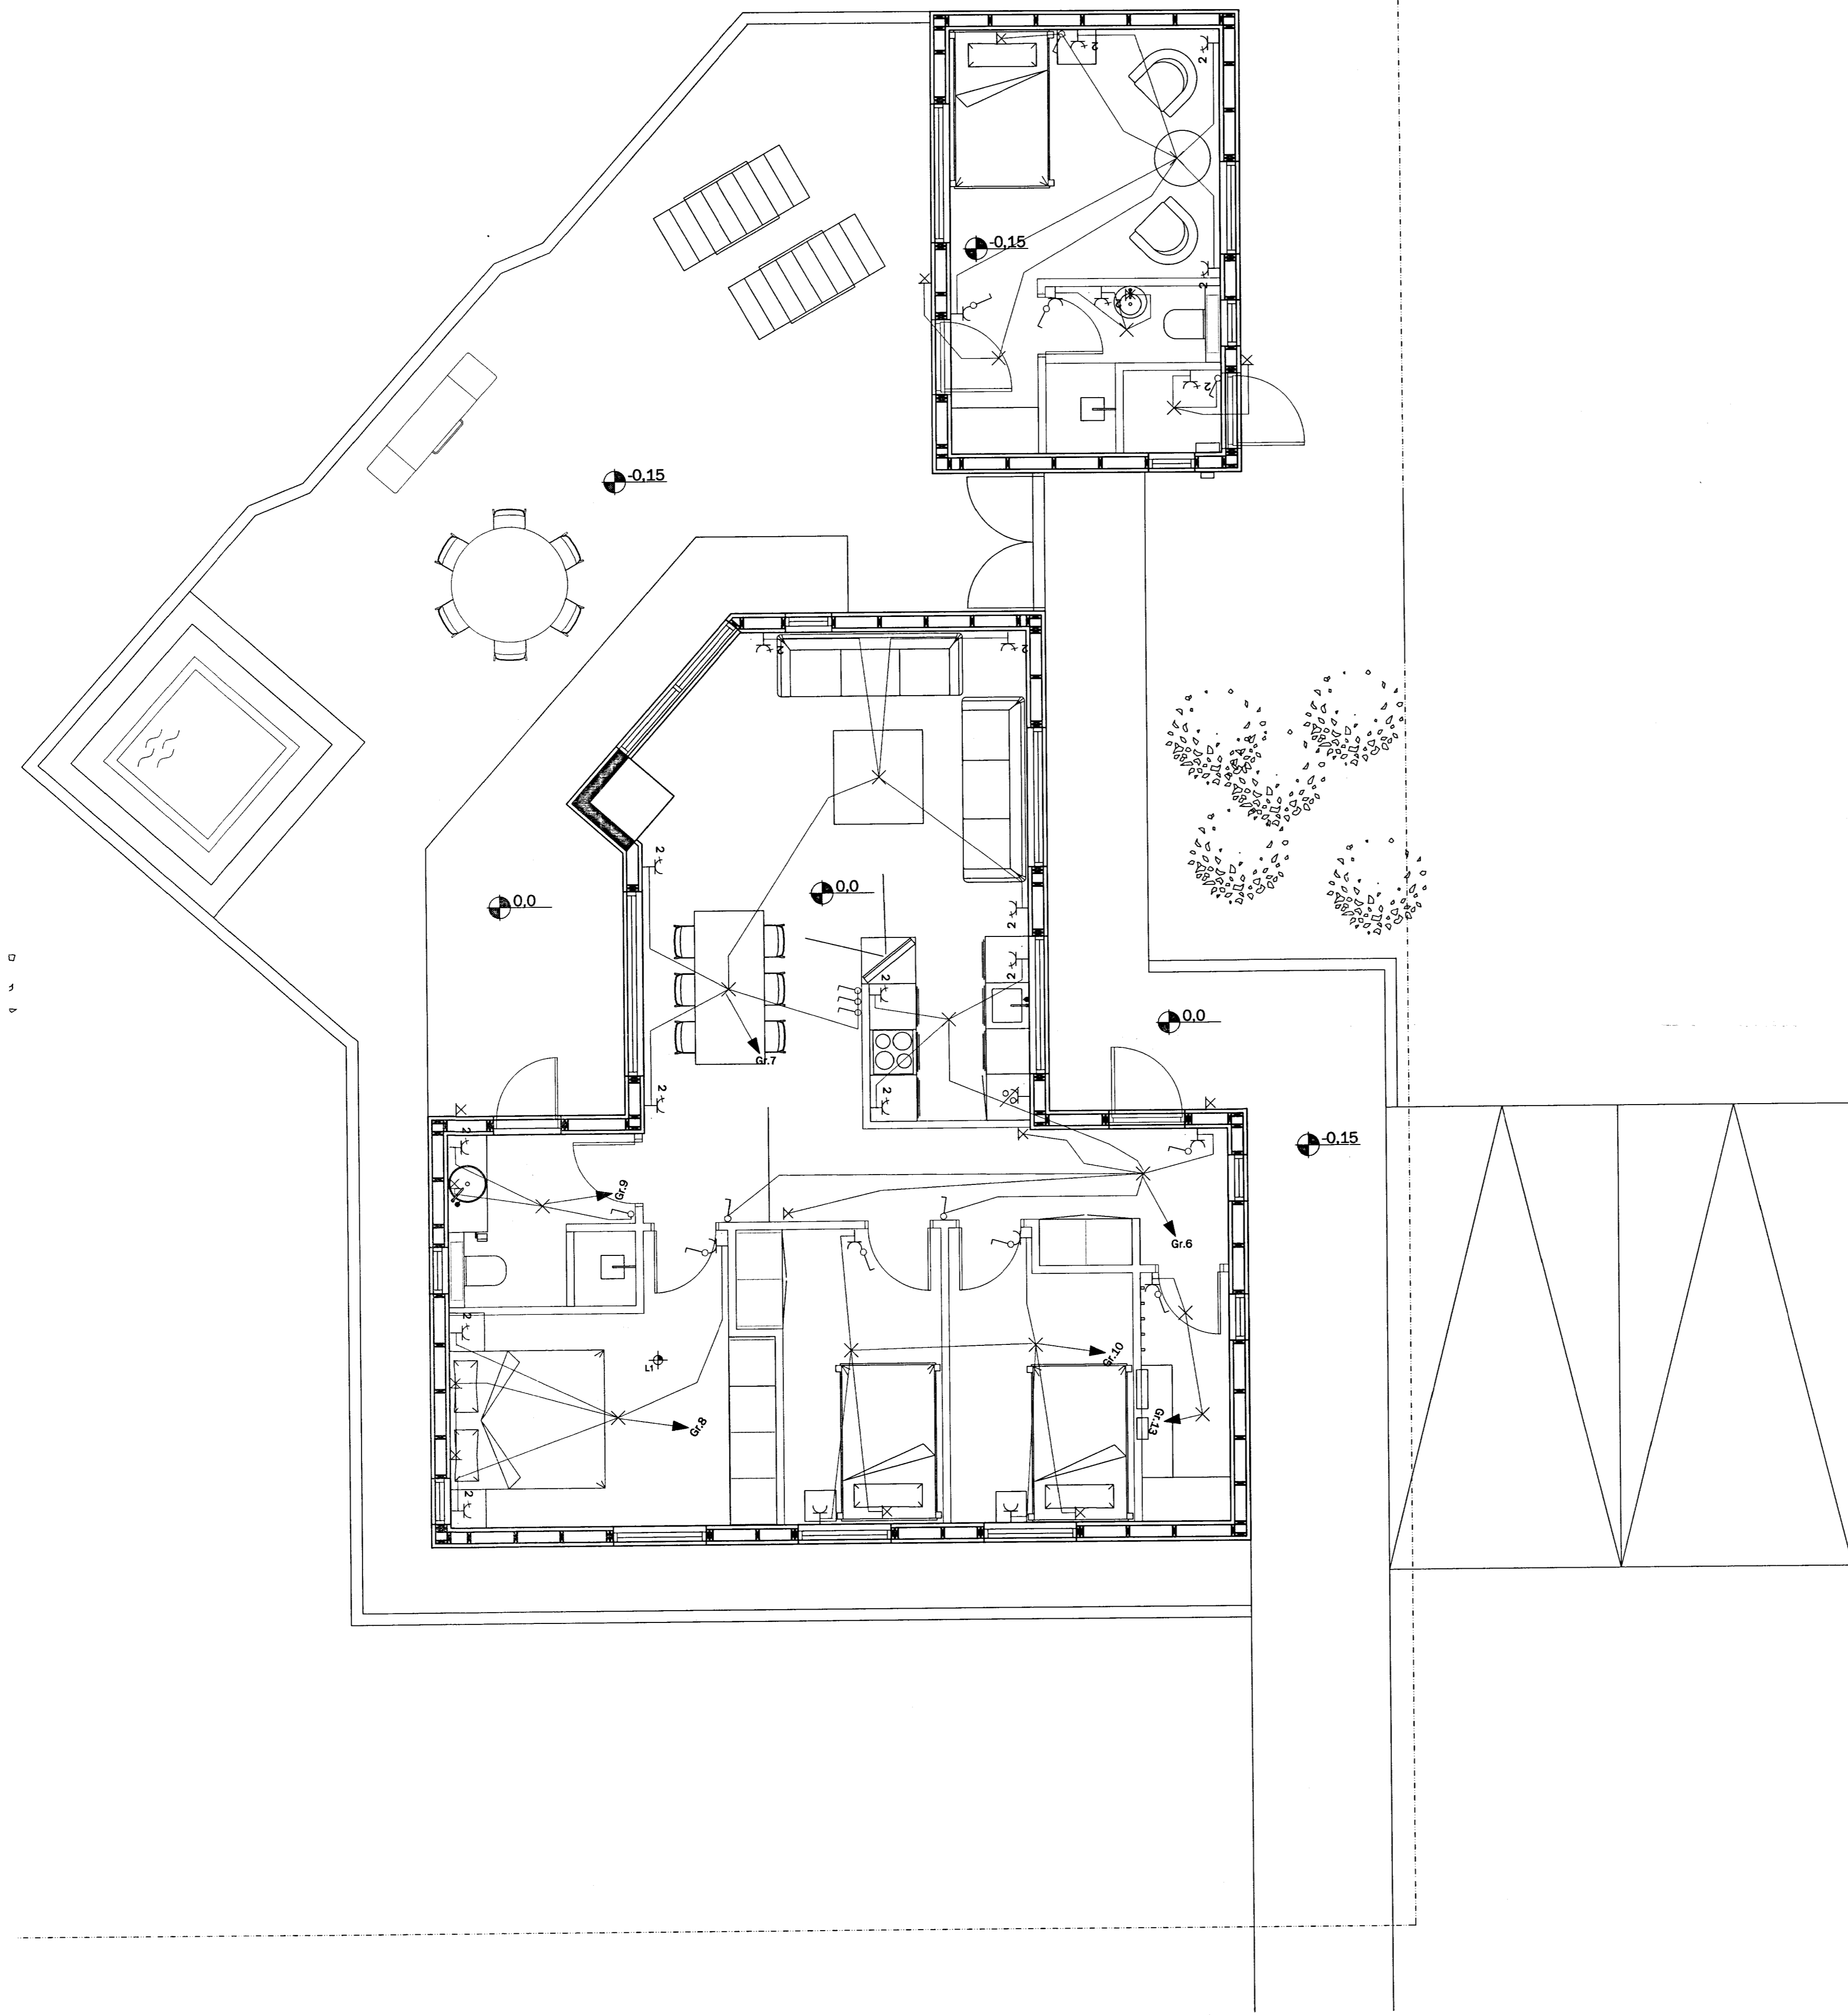

MOTTAKIÐ  
7 APR. 2013  
Byggingarfræðingur  
Ólafsson

Rafspan ehf.

Miðvangi 4  
220 Hafnarfjörður

HEITI VERKS:  
**FRÍSTUNÐARHÚS  
DALABYGGÐ  
Hús nr. 29**

HEITI  
TEIKNINGAR:  
**GRUNNMYND**

MKV: 1:50	DAGS. 25.09.08	VERK NR.	
TEIKNAD. VO	YFIRFARIÐ VO	SAMÞYKKT VO	NR. TEIKNINGAR
DAGS. undirskr.	NAFN HÖNNUÐAR Véir Ólafsson kt. 280766-3569		<b>2</b>
UNDIRSKR. HÖNNUÐAR		ÚTGÁFA	<b>A</b>

1 2 3 4 5 6 7 10 11 12 13 14 15 16