



Hitalögn: Grunnmynd hæðar. 1:50.

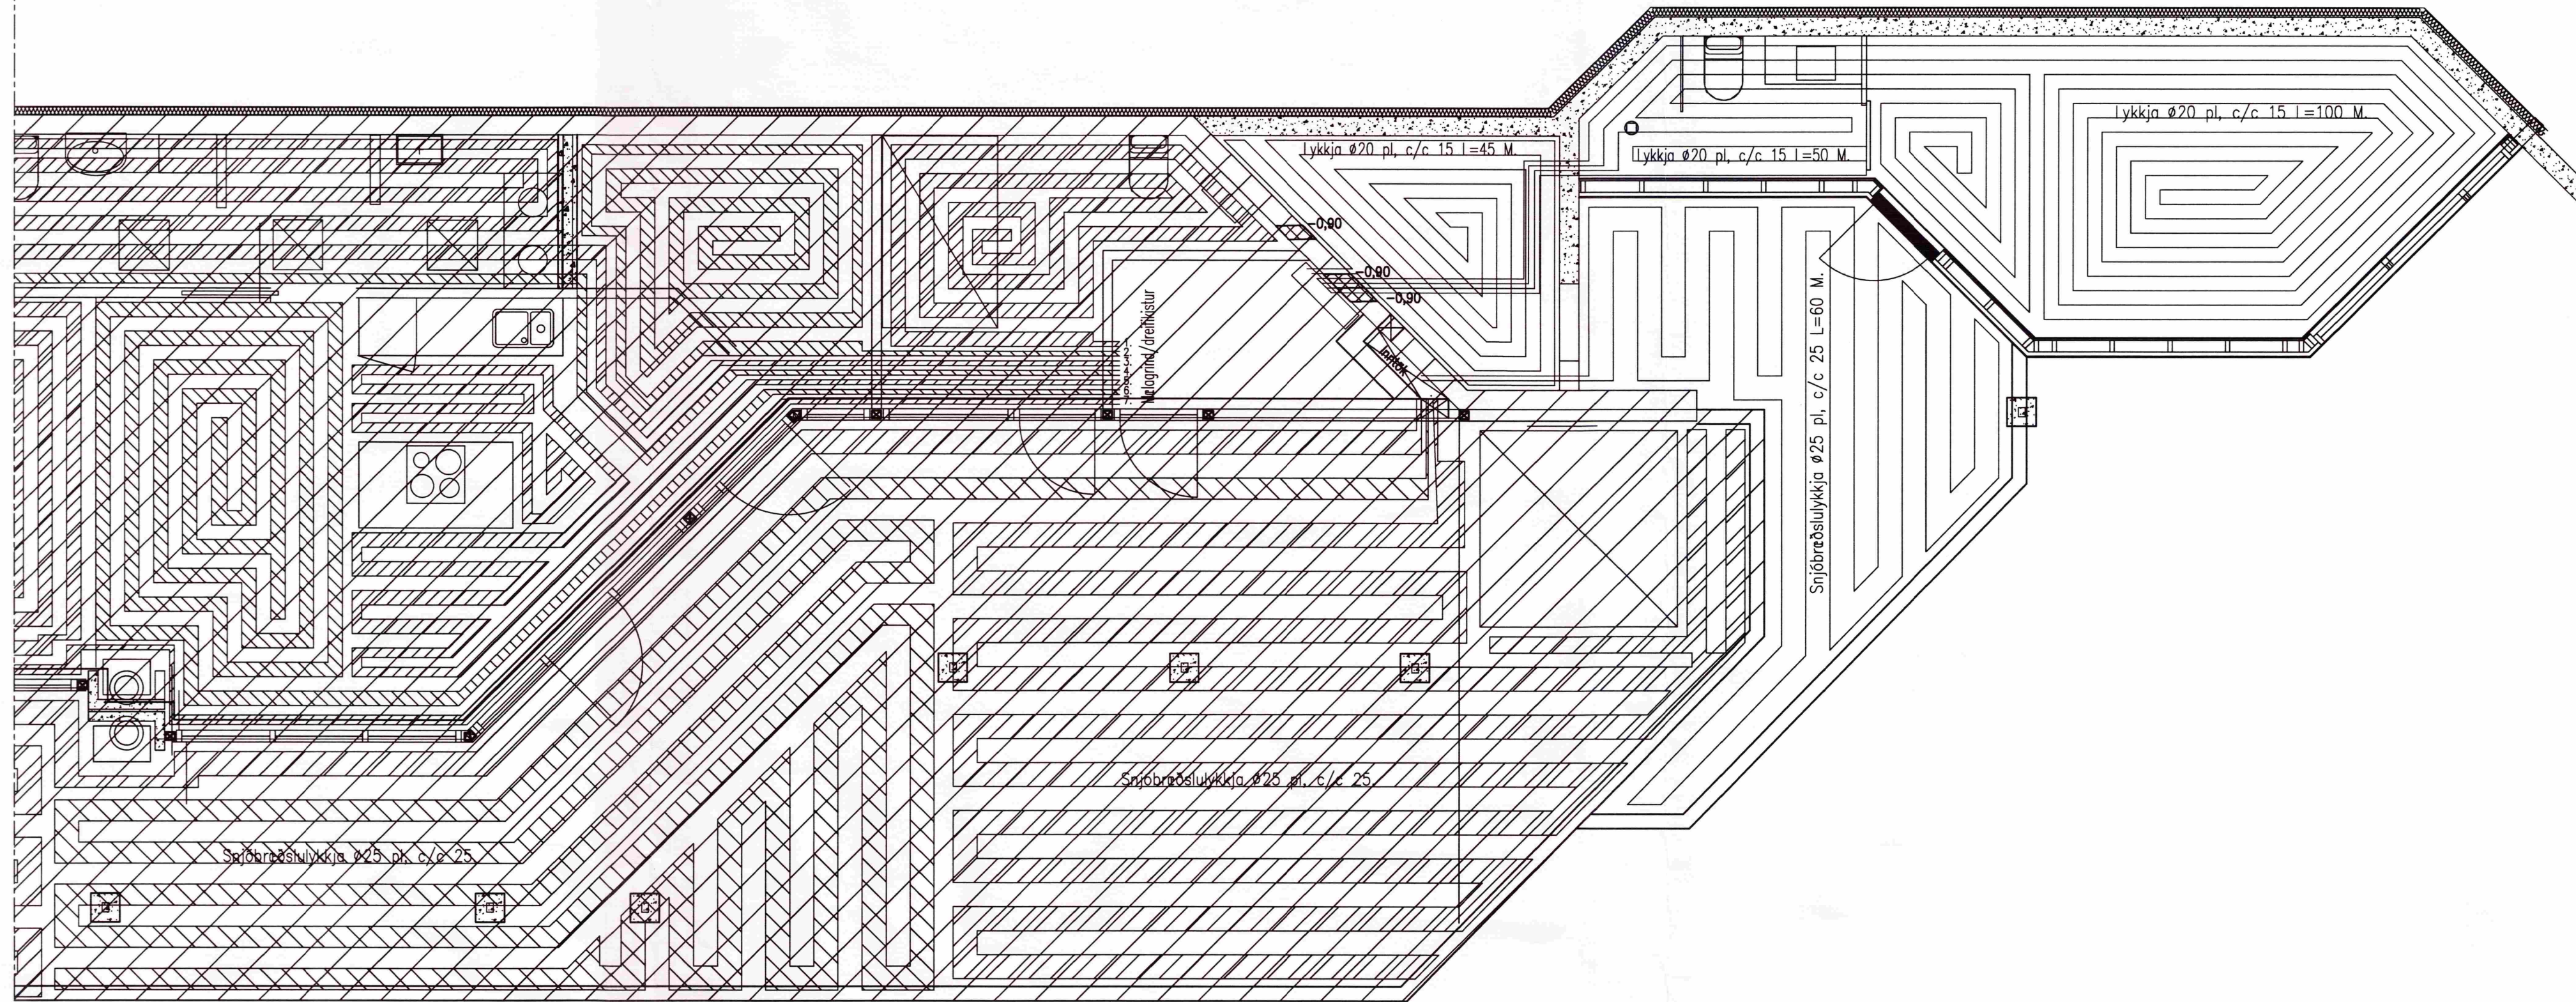

Hitalögn: Rúmmynd. 1:50.

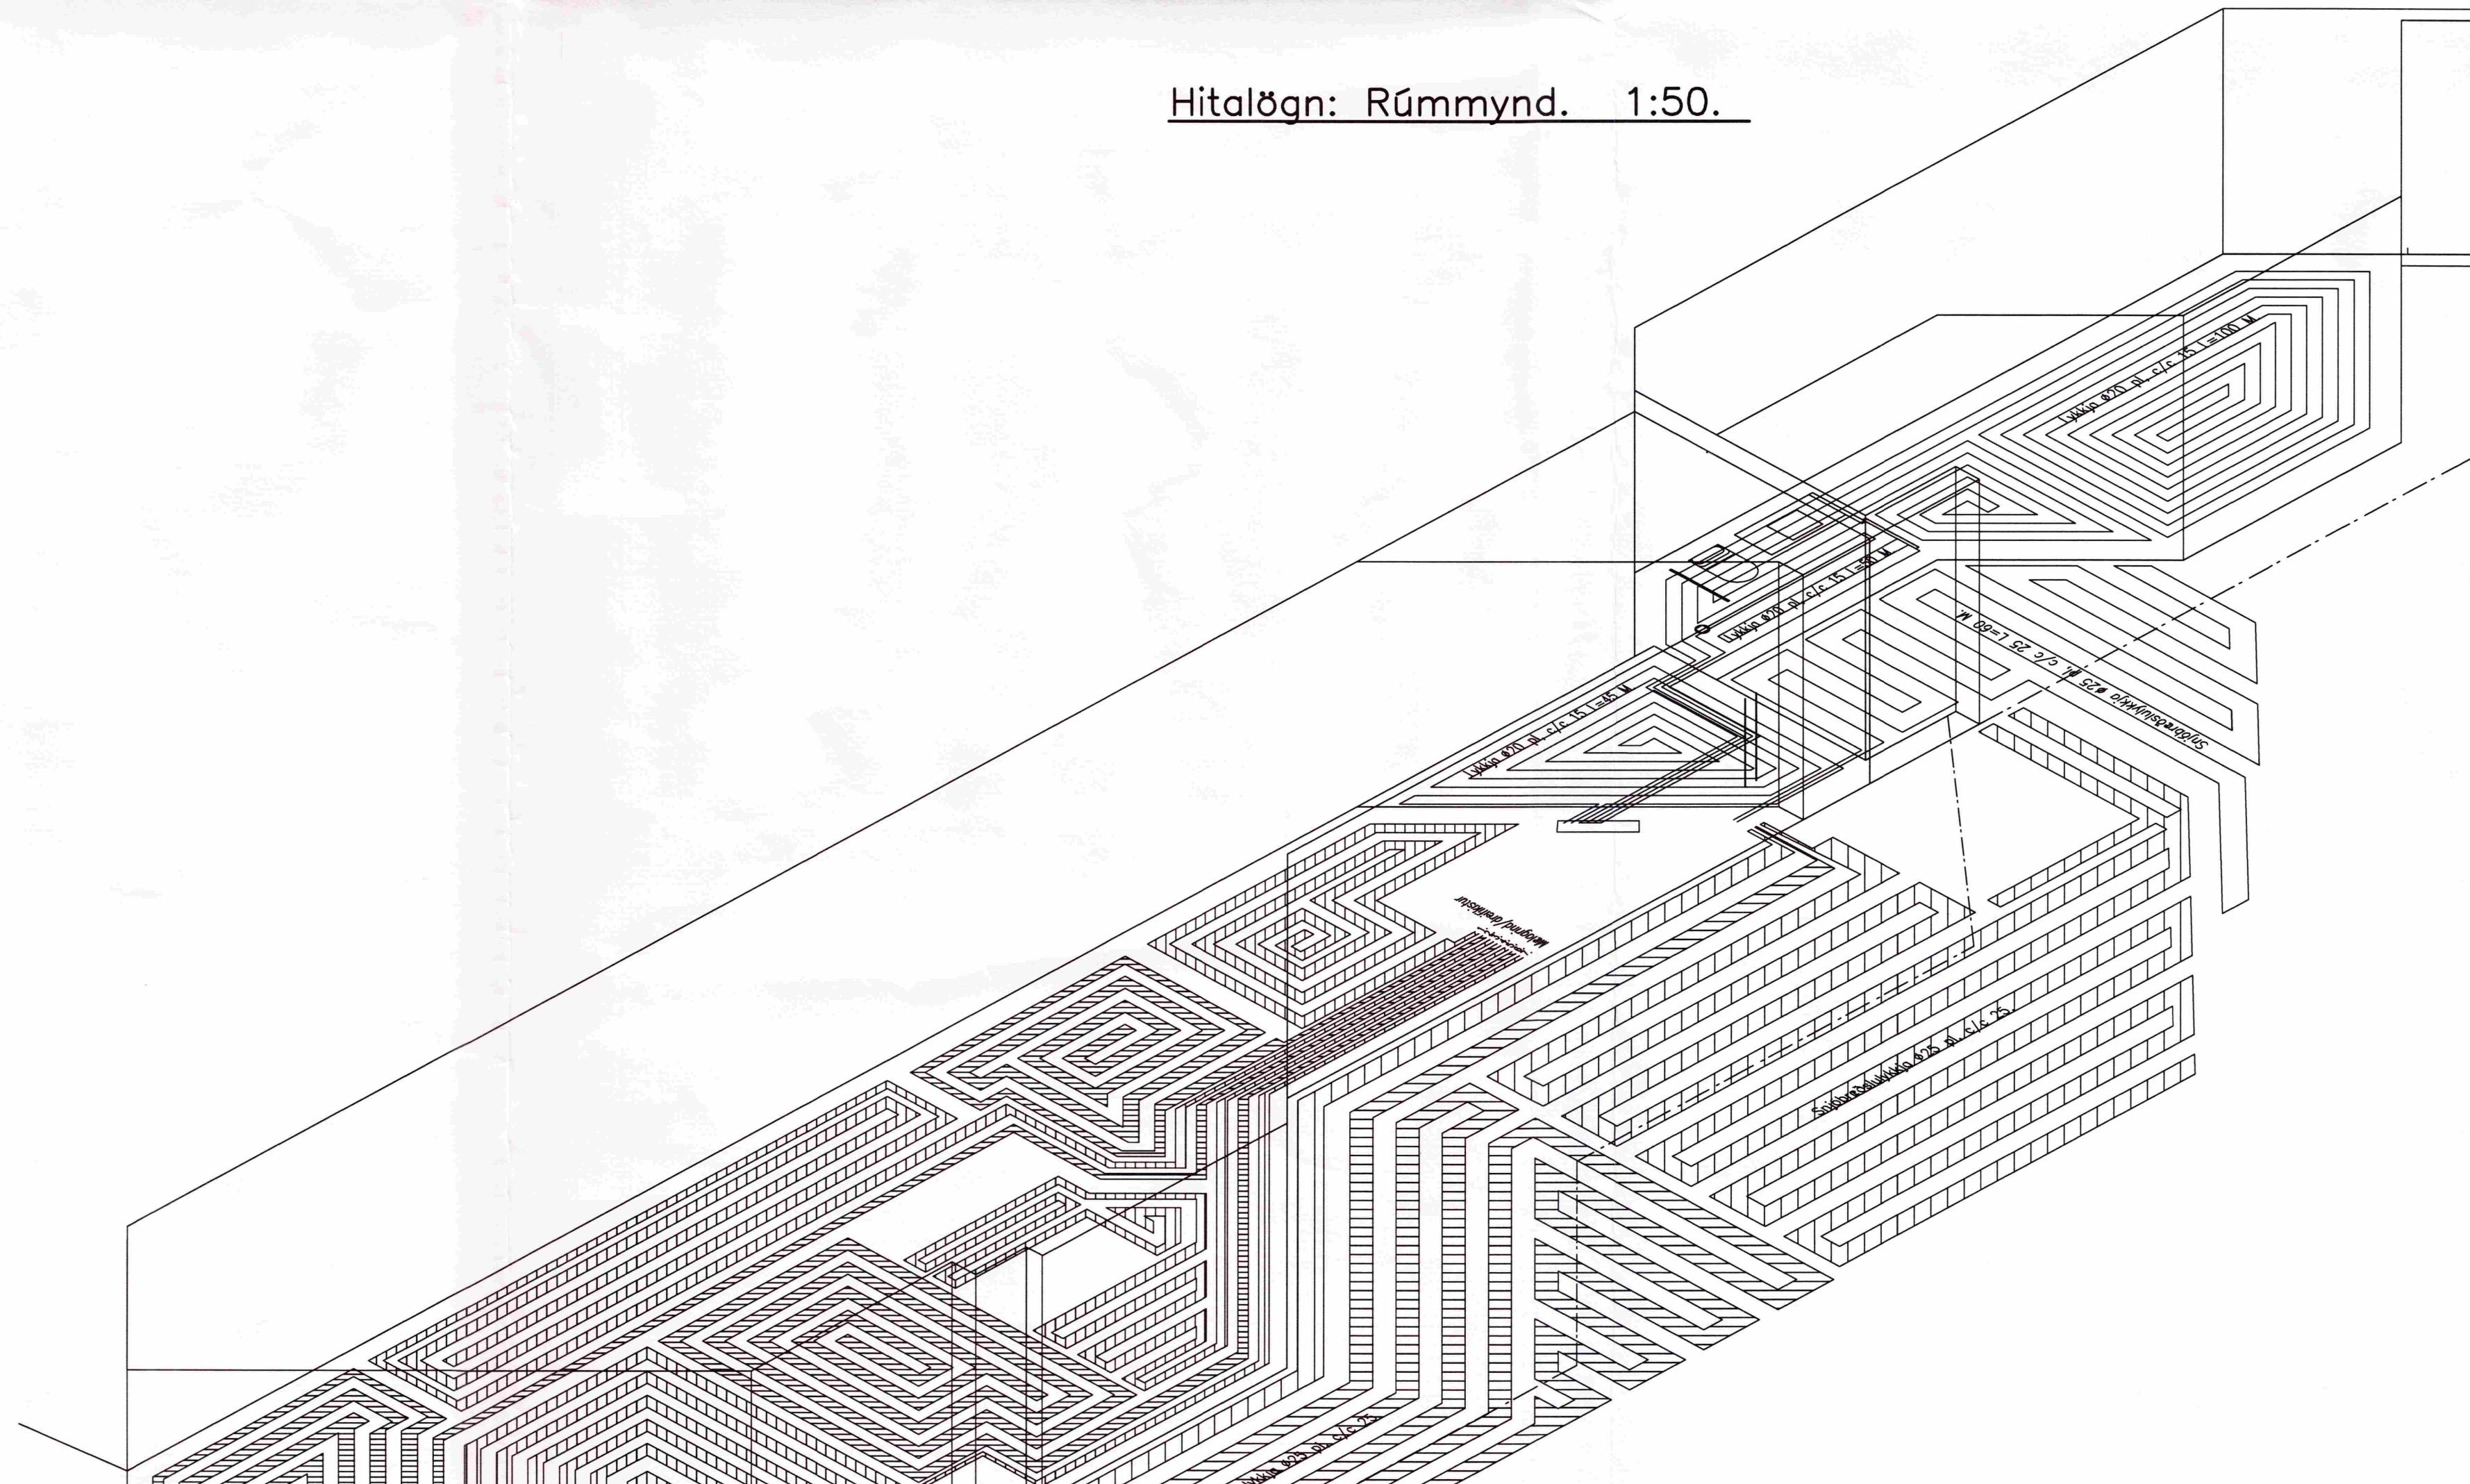

MÓTTÉKID
20 MARS 2013
Gustaf Pósson
Byggingafræðingur, Árneshöfuð og Fuglur

Breytingar:
—
—
—
—
—
—

TÓV TEIKNISTOFAN ÓDINSTORGI,
VERKFRÉÐISTOFA ehf.
Óðingagata 8
101 Reykjavík
Netfang: gusti@to.is
Sími: 510 2211 Fax: 510 2201

Verkefni: FRISTUNARHÚS LÖD 6 | LANDI GÖTU
HRUNAMANNAHREPPI
Heiti: HITALÖGN: GRUNNMYND OG RÚMMYND

Hönnun: VÍFILL ÓDDSSON kt. 101238-3629	VERKFRÉÐINGUR FVFI - FRV
GÚSTAF PÓSSON kt. 231163-5069	VERKFRÉÐINGUR FVFI
KRISTJAN S. GUDMUNDSSON kt. 070254-5819	VERKFRÉÐINGUR FVFI

Áritun aðalhönnubar:
Gusti Pósson

M. 1:50
R. G.V.
T. G.V.
Dags. Okt. 2012. Nr. 1432-4-2.