



PLANTA DO FORRO
 *MEDIDAS DE EIXO NO PLANO HORIZONTAL
 ESCALA 1:100


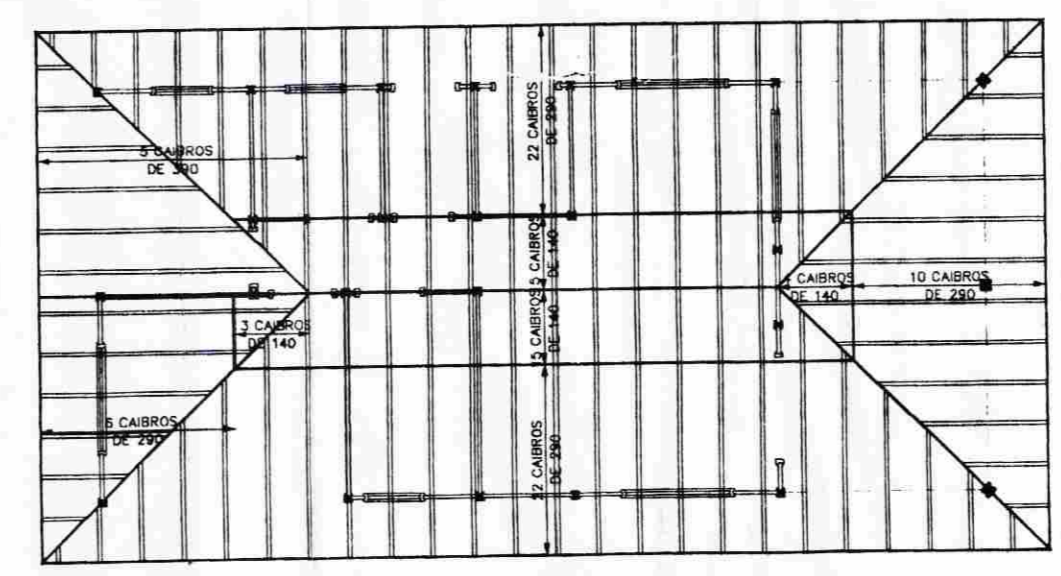


PLANTA DE CAIBROS
 ESCALA 1:100

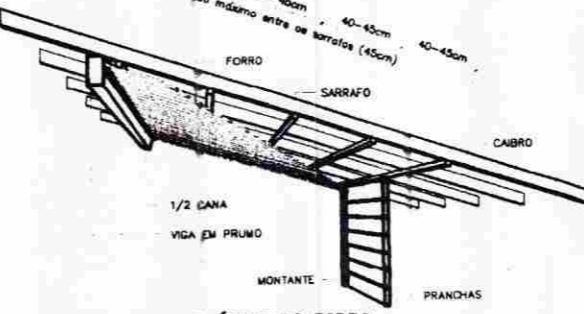


DETALHE GEMÉRICO DO FORRO (Viga em prumo)

VIGAS	Dimensões
V1	(7,3 x 24,3) cm
V2	(7,3 x 15,3) cm
V3	(4,5 x 15,3) cm
V4	(4,5 x 11,3) cm

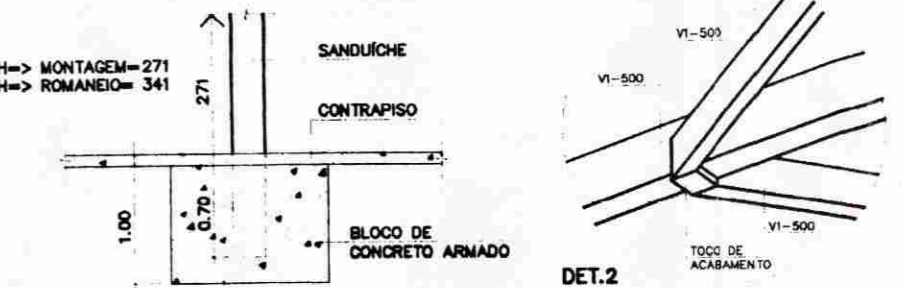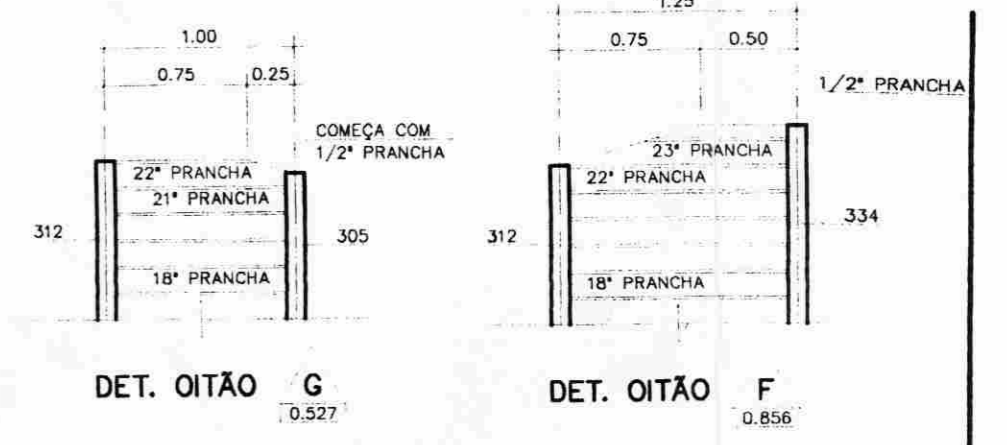

DET.2
 DETALHE DA FIXAÇÃO DOS PILARES MONTADOS SANDUICHE

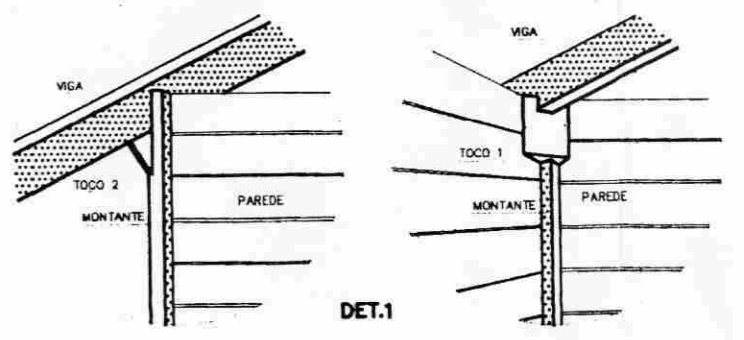

DET.1

CLIENTE: BRASMERC COMERCIAL EXPORTADORA E IMPORTADORA LTDA.
 PEDIDO: EXPO 00102/03-1
 ÁREA: 78.63M²
 ARQUIVO: EXPO 00102-03-1.DWG
 ESCALA: 1/40

NR. INTERNO:
 DESENHISTA: NTK
 CONFERENTE: NTK
 DATA: 08/04/03

CASEMA
 SISTEMA CONSTRUTIVO



Deplo Técnico: Tel (011) 7812-7812 - Fax (011) 7812-7815 - E-mail: tcc@casema.com.br
 www.casema.com.br

PROJETO DE MONTAGEM