

MÓTTEKID

17.12.2009  
*[Signature]*

Byggingafultrú uppsv. Arneseyslu og Flóahár.

Skýringar:


Gluggar: Tvöfalt gler, Sökkjar: 75mm plast,  
Gólfplata: 75mm plast, Veggir: 100mm ull, þak: 200mm ull.

Stútar ofna og lokar séu skv. ofnaskrá og einnig afköst ofna.  
Allar lagnir séu í samræmi við gildandi reglugerðir og ÍST 67.

Lagnacfnir: Alpex lagt í vegg og einangrað.

Hítalögn framrás: \_\_\_\_\_  
Hítalögn bakrás: \_\_\_\_\_

MHL 02

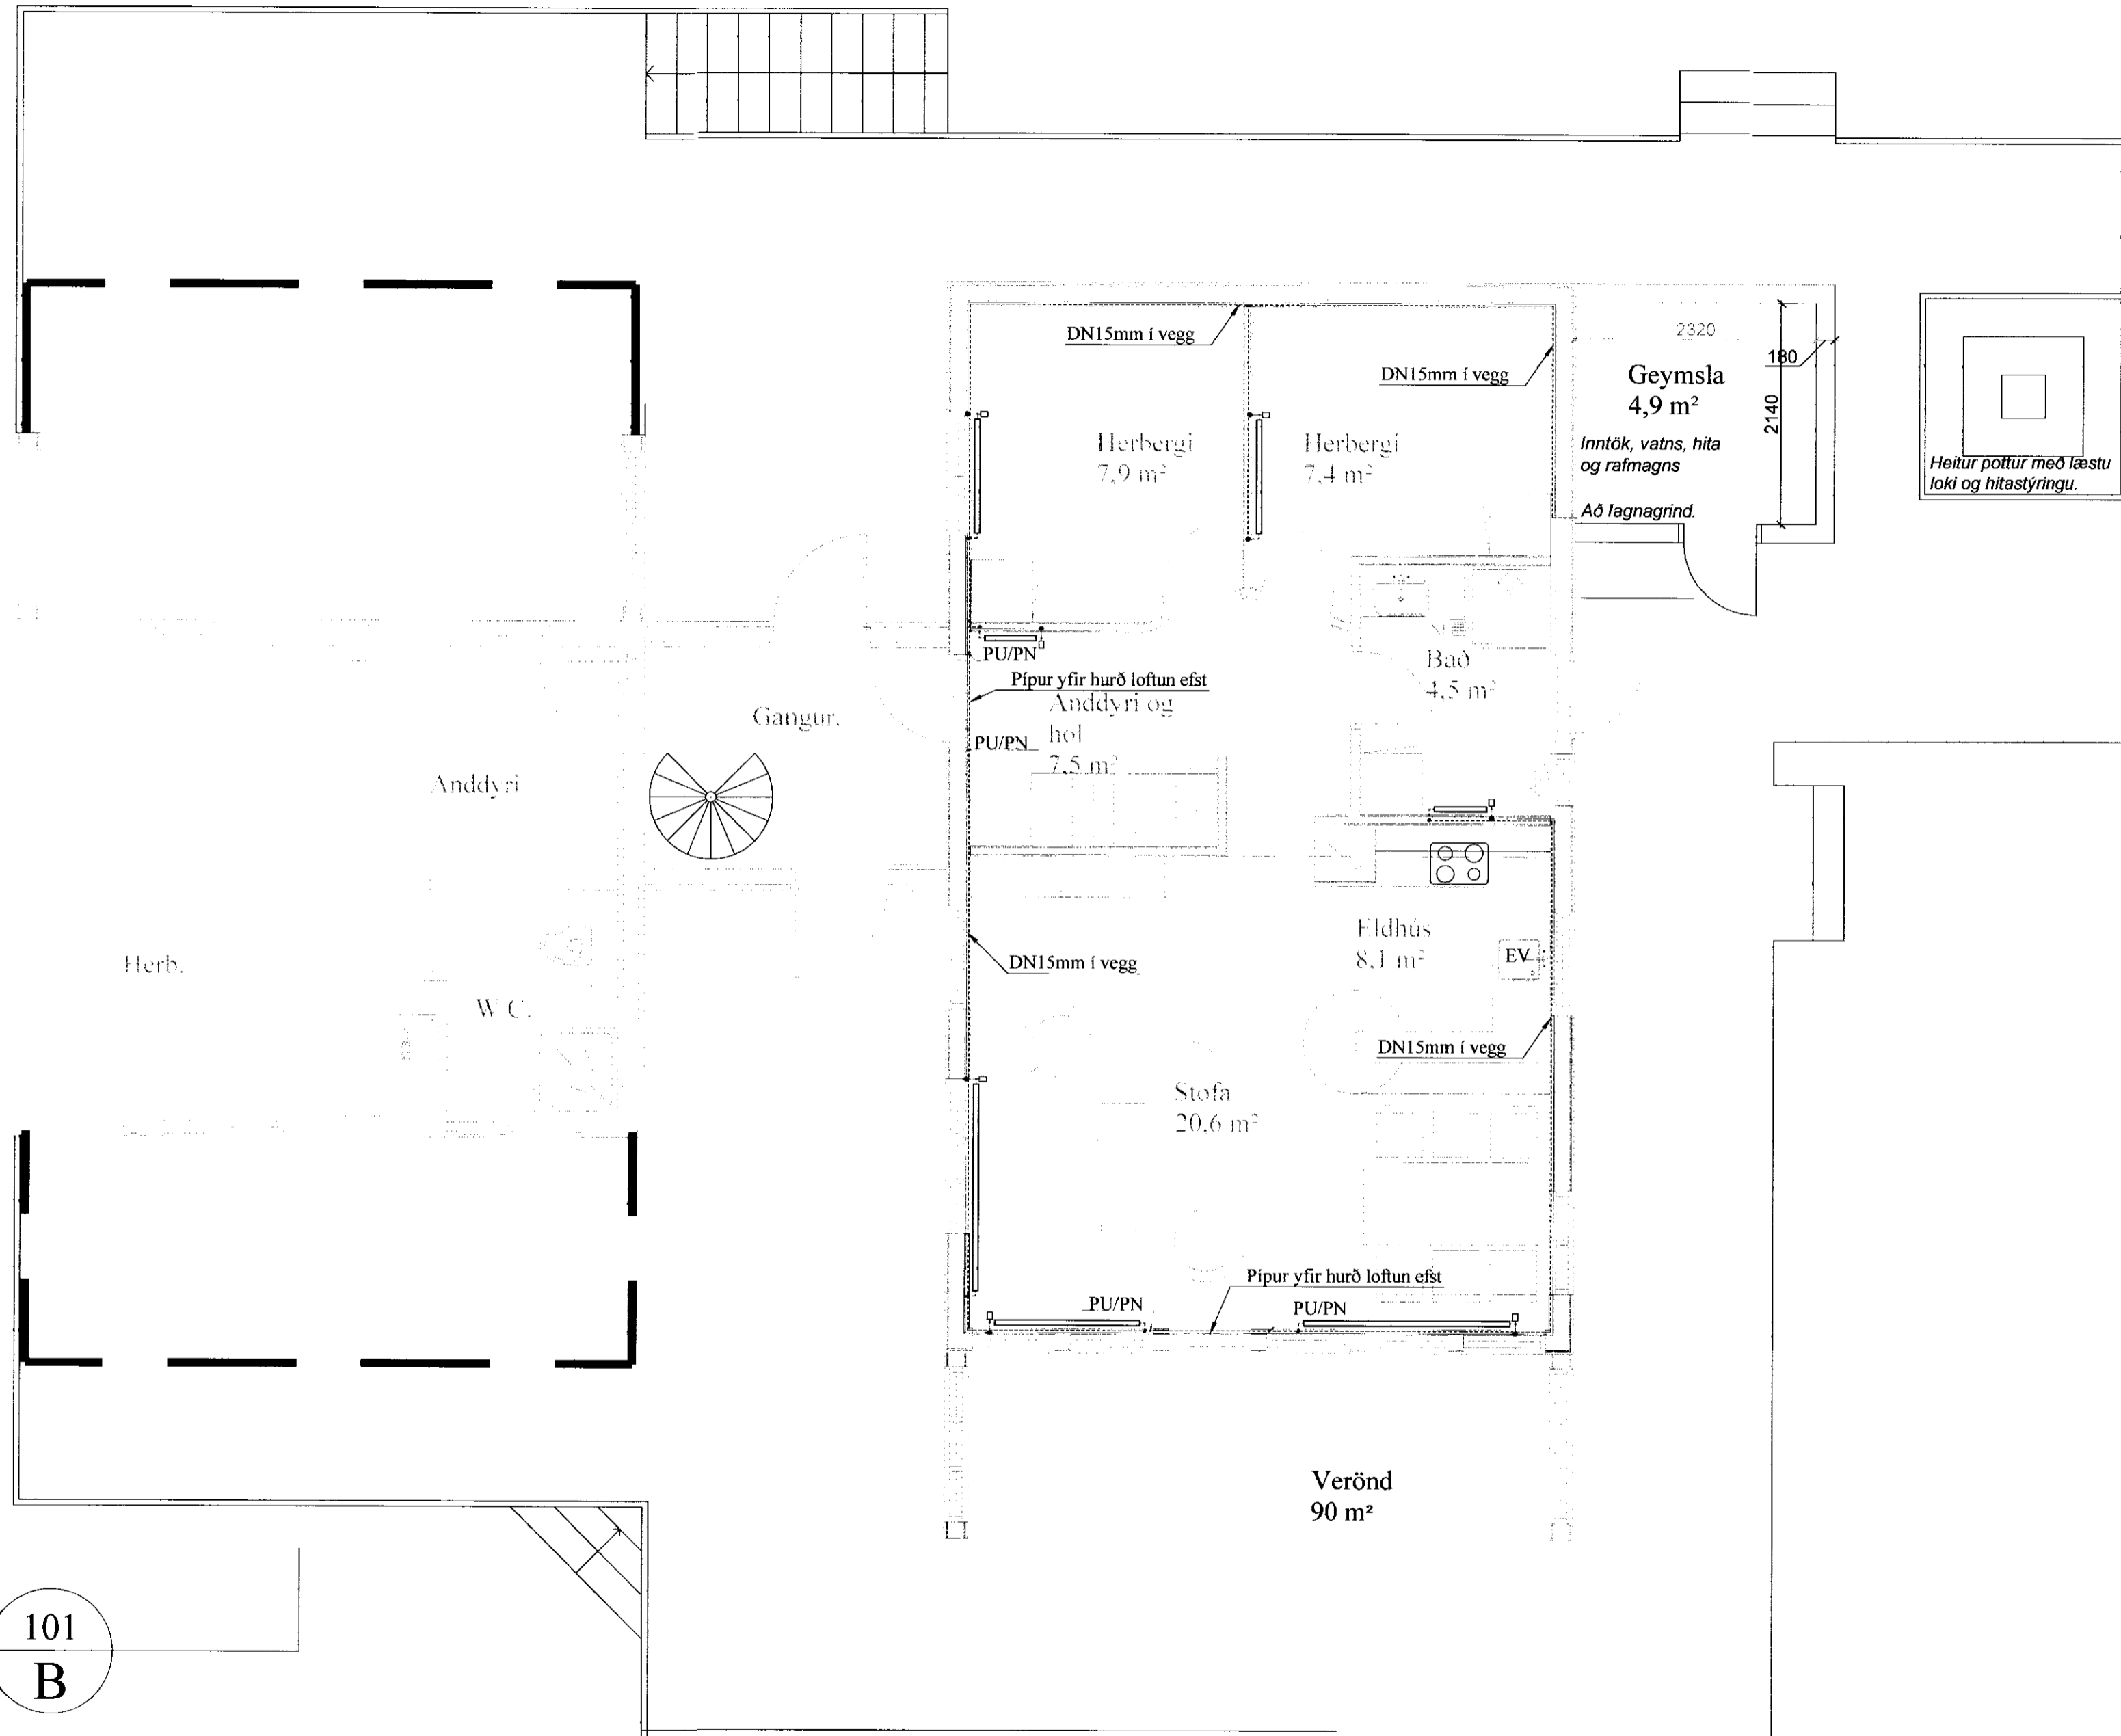

101  
B

Viðbygging

A			
Br:	Hverju breytt:	Dags:	Kvittun:
Hátorfa 4 Hrunamannahreppi		Teikn nr:	562
Lagnateikningar Ofnalagnir - eldri hluti.		Frumstærð:	A2
Dags:	8.12.2009	Skv:	1:50
Samþ:	<i>[Signature]</i>	Hann:	GPS
	020162-3099	V.nr09 025	Teikn: GHJ

**VGS**  
VERKFRÆÐISTOFA  
GUÐJÓNS P. SIGFÚSSONAR EHF.  
AUSTURVEGI 42, 2.HÆÐ,  
800 SELFÓSSI  
S: 482 2805, F: 482 3818  
NETFANG: VGS@VGS.IS