
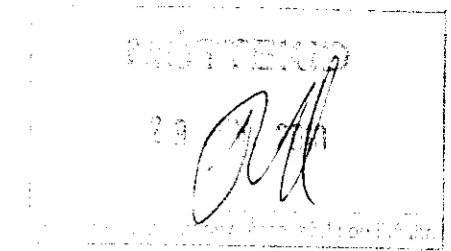


SNÍÐ **A**
1:20 B5 012

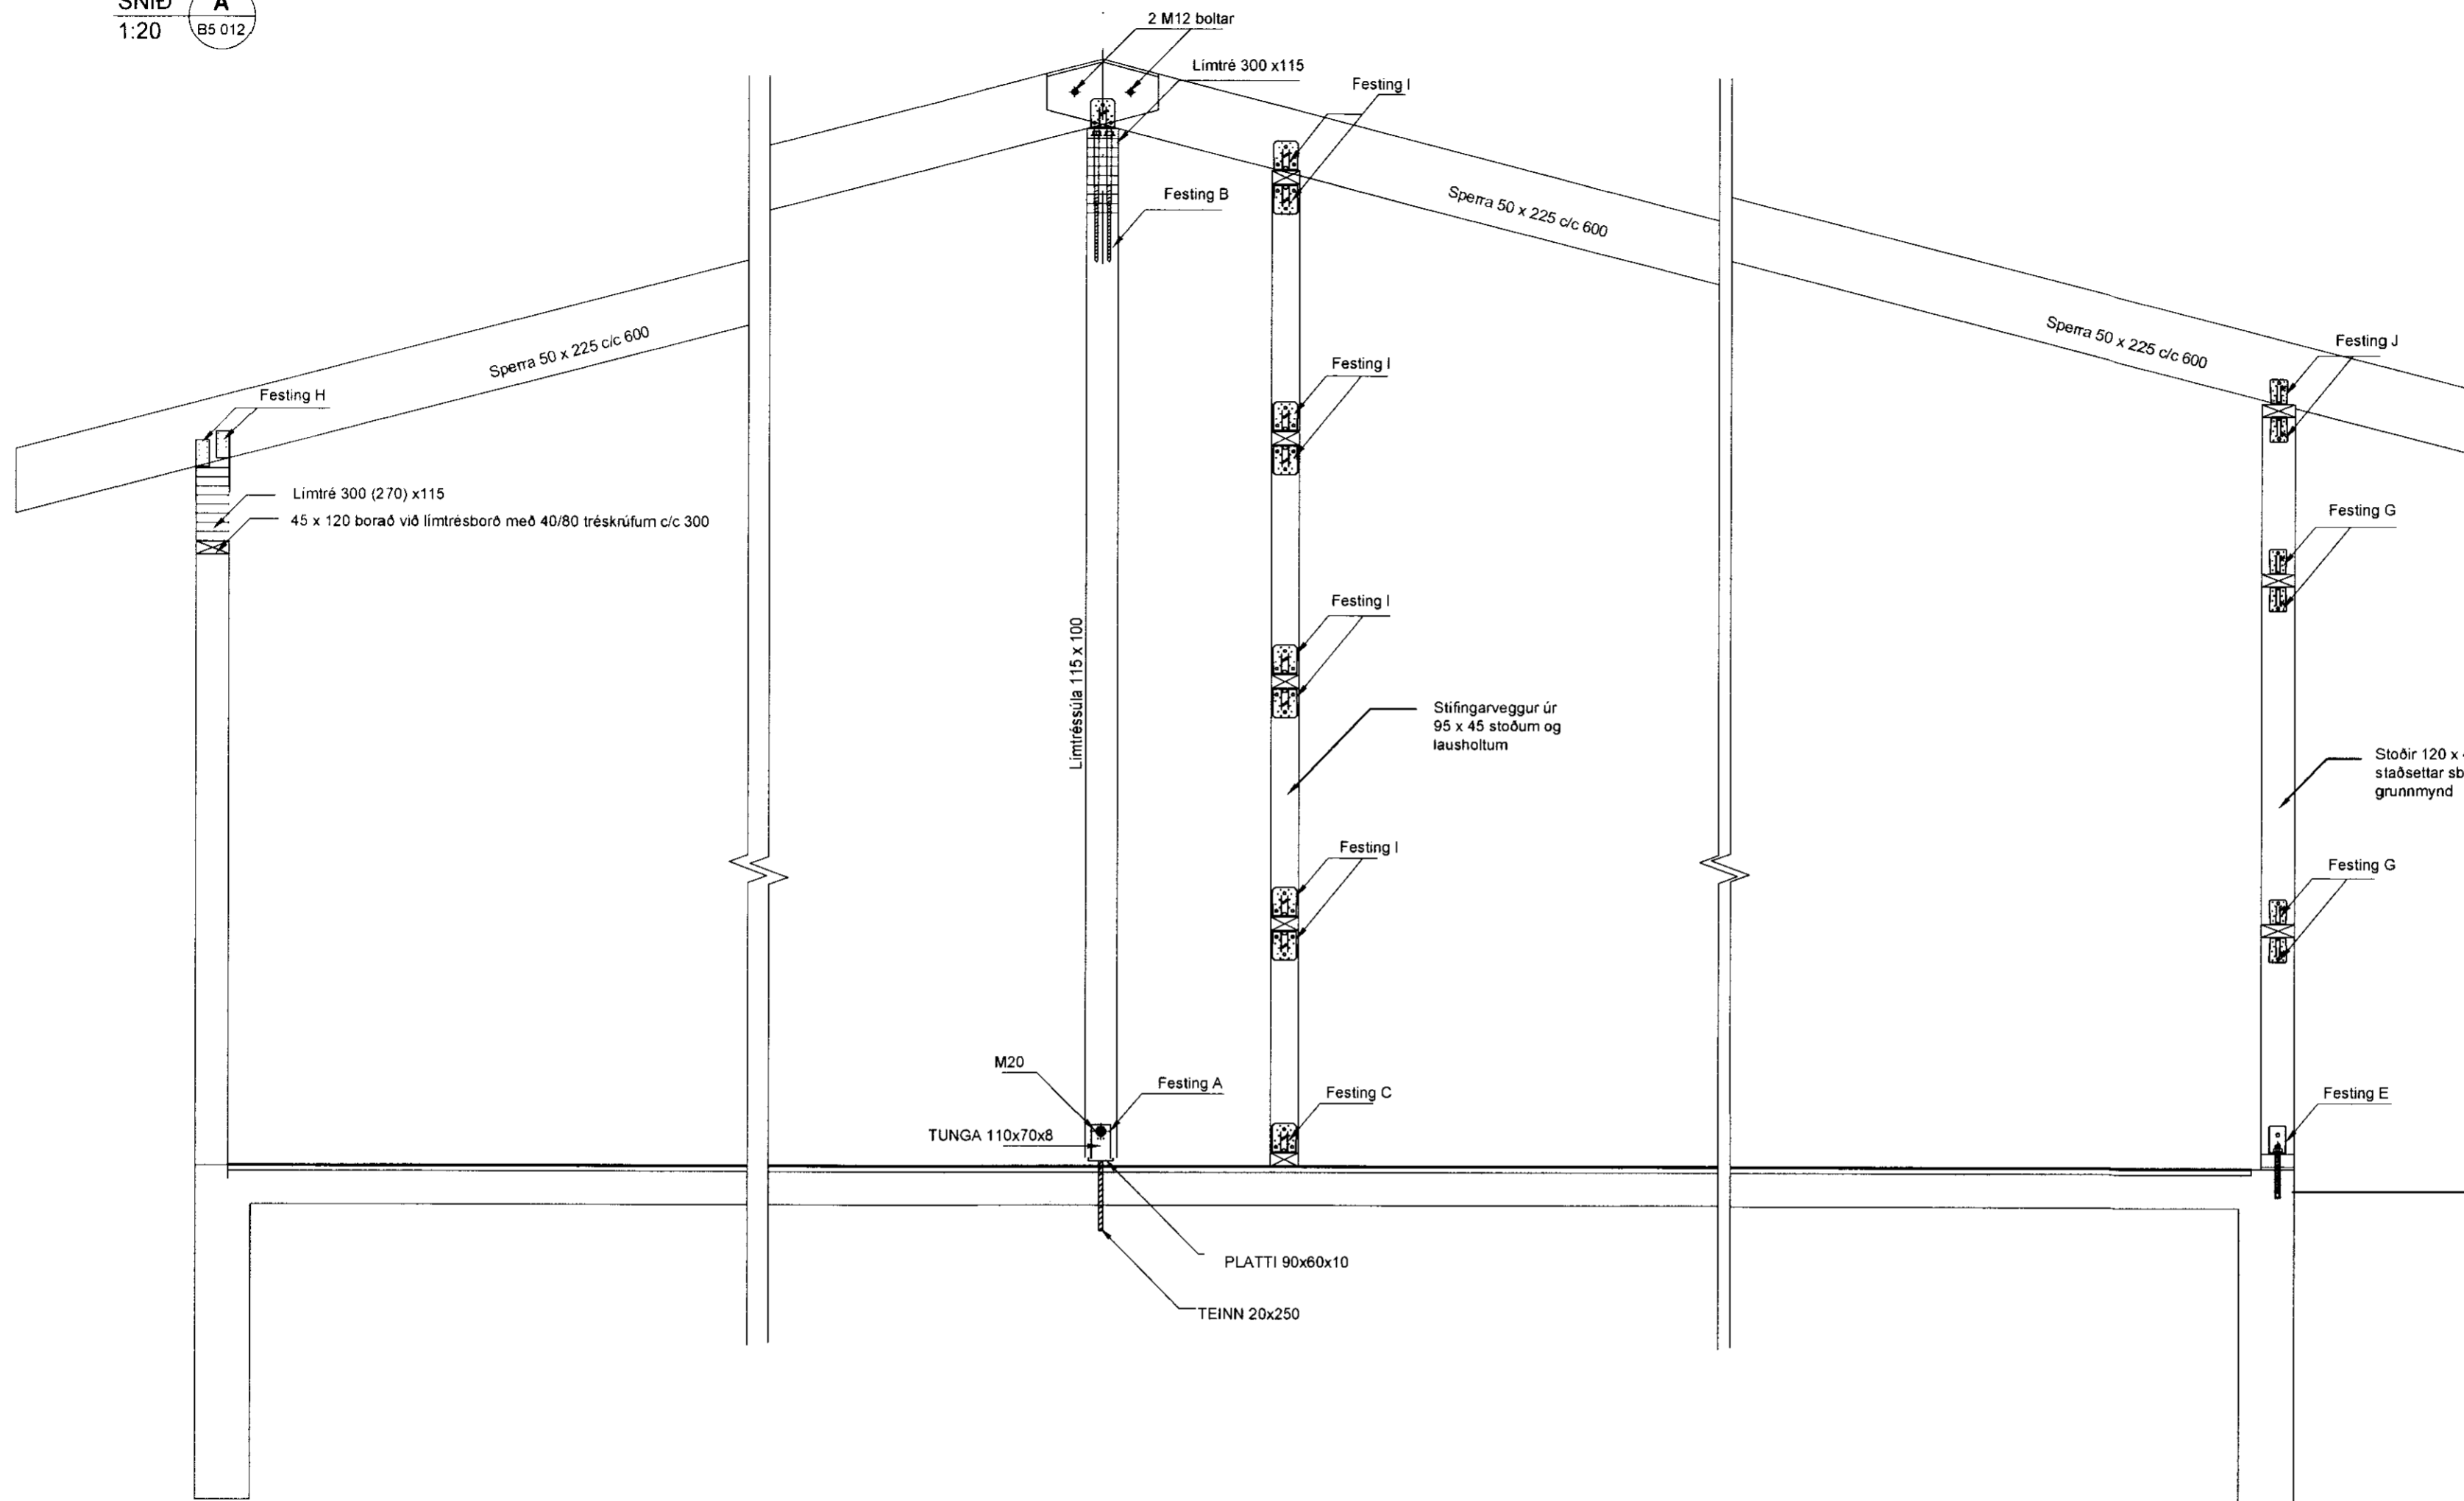

Festingar:

- A: Súluskór I - Teinn 200 x 250 límist niður. Boltist við súlu með 20mm bolta.
- B: Festing á limtrébita 115 x 300 niður í miðsúlu með 2 stk 12 mm snitteinum L=500, bora skal niður í súlu með 10mm bor og fylla í gatið með urethan lími og skrúfa síðan 12mm tein niður í limfyllt gatið.
- C: 2 stk vinklar 90 með styrkingum, negling 2 x 6 40/40 kamsaumur.
- D: 2 stk steypuvinklar P150 x 75x8x60, d=17,5, 2 stk M16 x 175 múrboltar, 1 stk M16 x 140.
- E: 1 stk vinkill 90 með styrkingu, negling 2 x 6 stk 40/40 kamsaumur, við botnreim komi 1 stk M16x175 múrbolti í stað kamsaums.
- F: 2 stk flajjárn 400x60x6, 2x2 stk 12 mm boltar.
- G: 2 stk vinklar 83x62x2x40, negling 4x4 stk 40/40 kamsaumur.
- H: 2 stk BMF Maxi 190, Negling 4x5 stk 40/40 kamsaumur.
- I: 2x2 stk vinklar 90 með styrking, negling 8x6 stk 40/40 kamsaumur.
- J: 2 stk vinklar 90 með styrkingu, negling 2x6 stk 40/40 kamsaumur.

TEIKNING Í SAMHÆM V/Þ
ARKITEKTATEIKNINGAF

dags: 22.11.2010

undirskrift: *Björn Gústafsson*

kí: 240448-2469

Útg. Dags. Skýring Hannað/Yfirfarið

VSB

VERKFRÆÐISTOFA

BÆJARHRAUN 20 • 220 HAFNARFJÖRÐUR • KENNIT. 710796-2899
vsb@vsb.is • Sími 585 8600 • Fax 585 8610 • www.vsb.is

Áritun sérhönnuðar
Björn Gústafsson
Kí: 180550 4889 • bjorn@vsb.is *Björn Gústafsson*

Verkhliði
HVAMMUR 2A
845 - HRUNAMANNAHREPPÍ

Verkhliði
Burðarvirki
Þak og Timburveggir
Sníð A

Hannað BG	Teiknað BG	Yfirfarið BG	Kvarði 1:20	/ A2	Síða -
Dags. 09.09.2010	Verkefni 10145	Teikning B5 012	Útgáfa -		