


Skjalnúmer byggingarhútsins er 103000103.  
**Sampykkt**  
 19 JUNI 2014  
*Jon Fridrik Matthiasson*  
 Byggingarhútsritgjafi

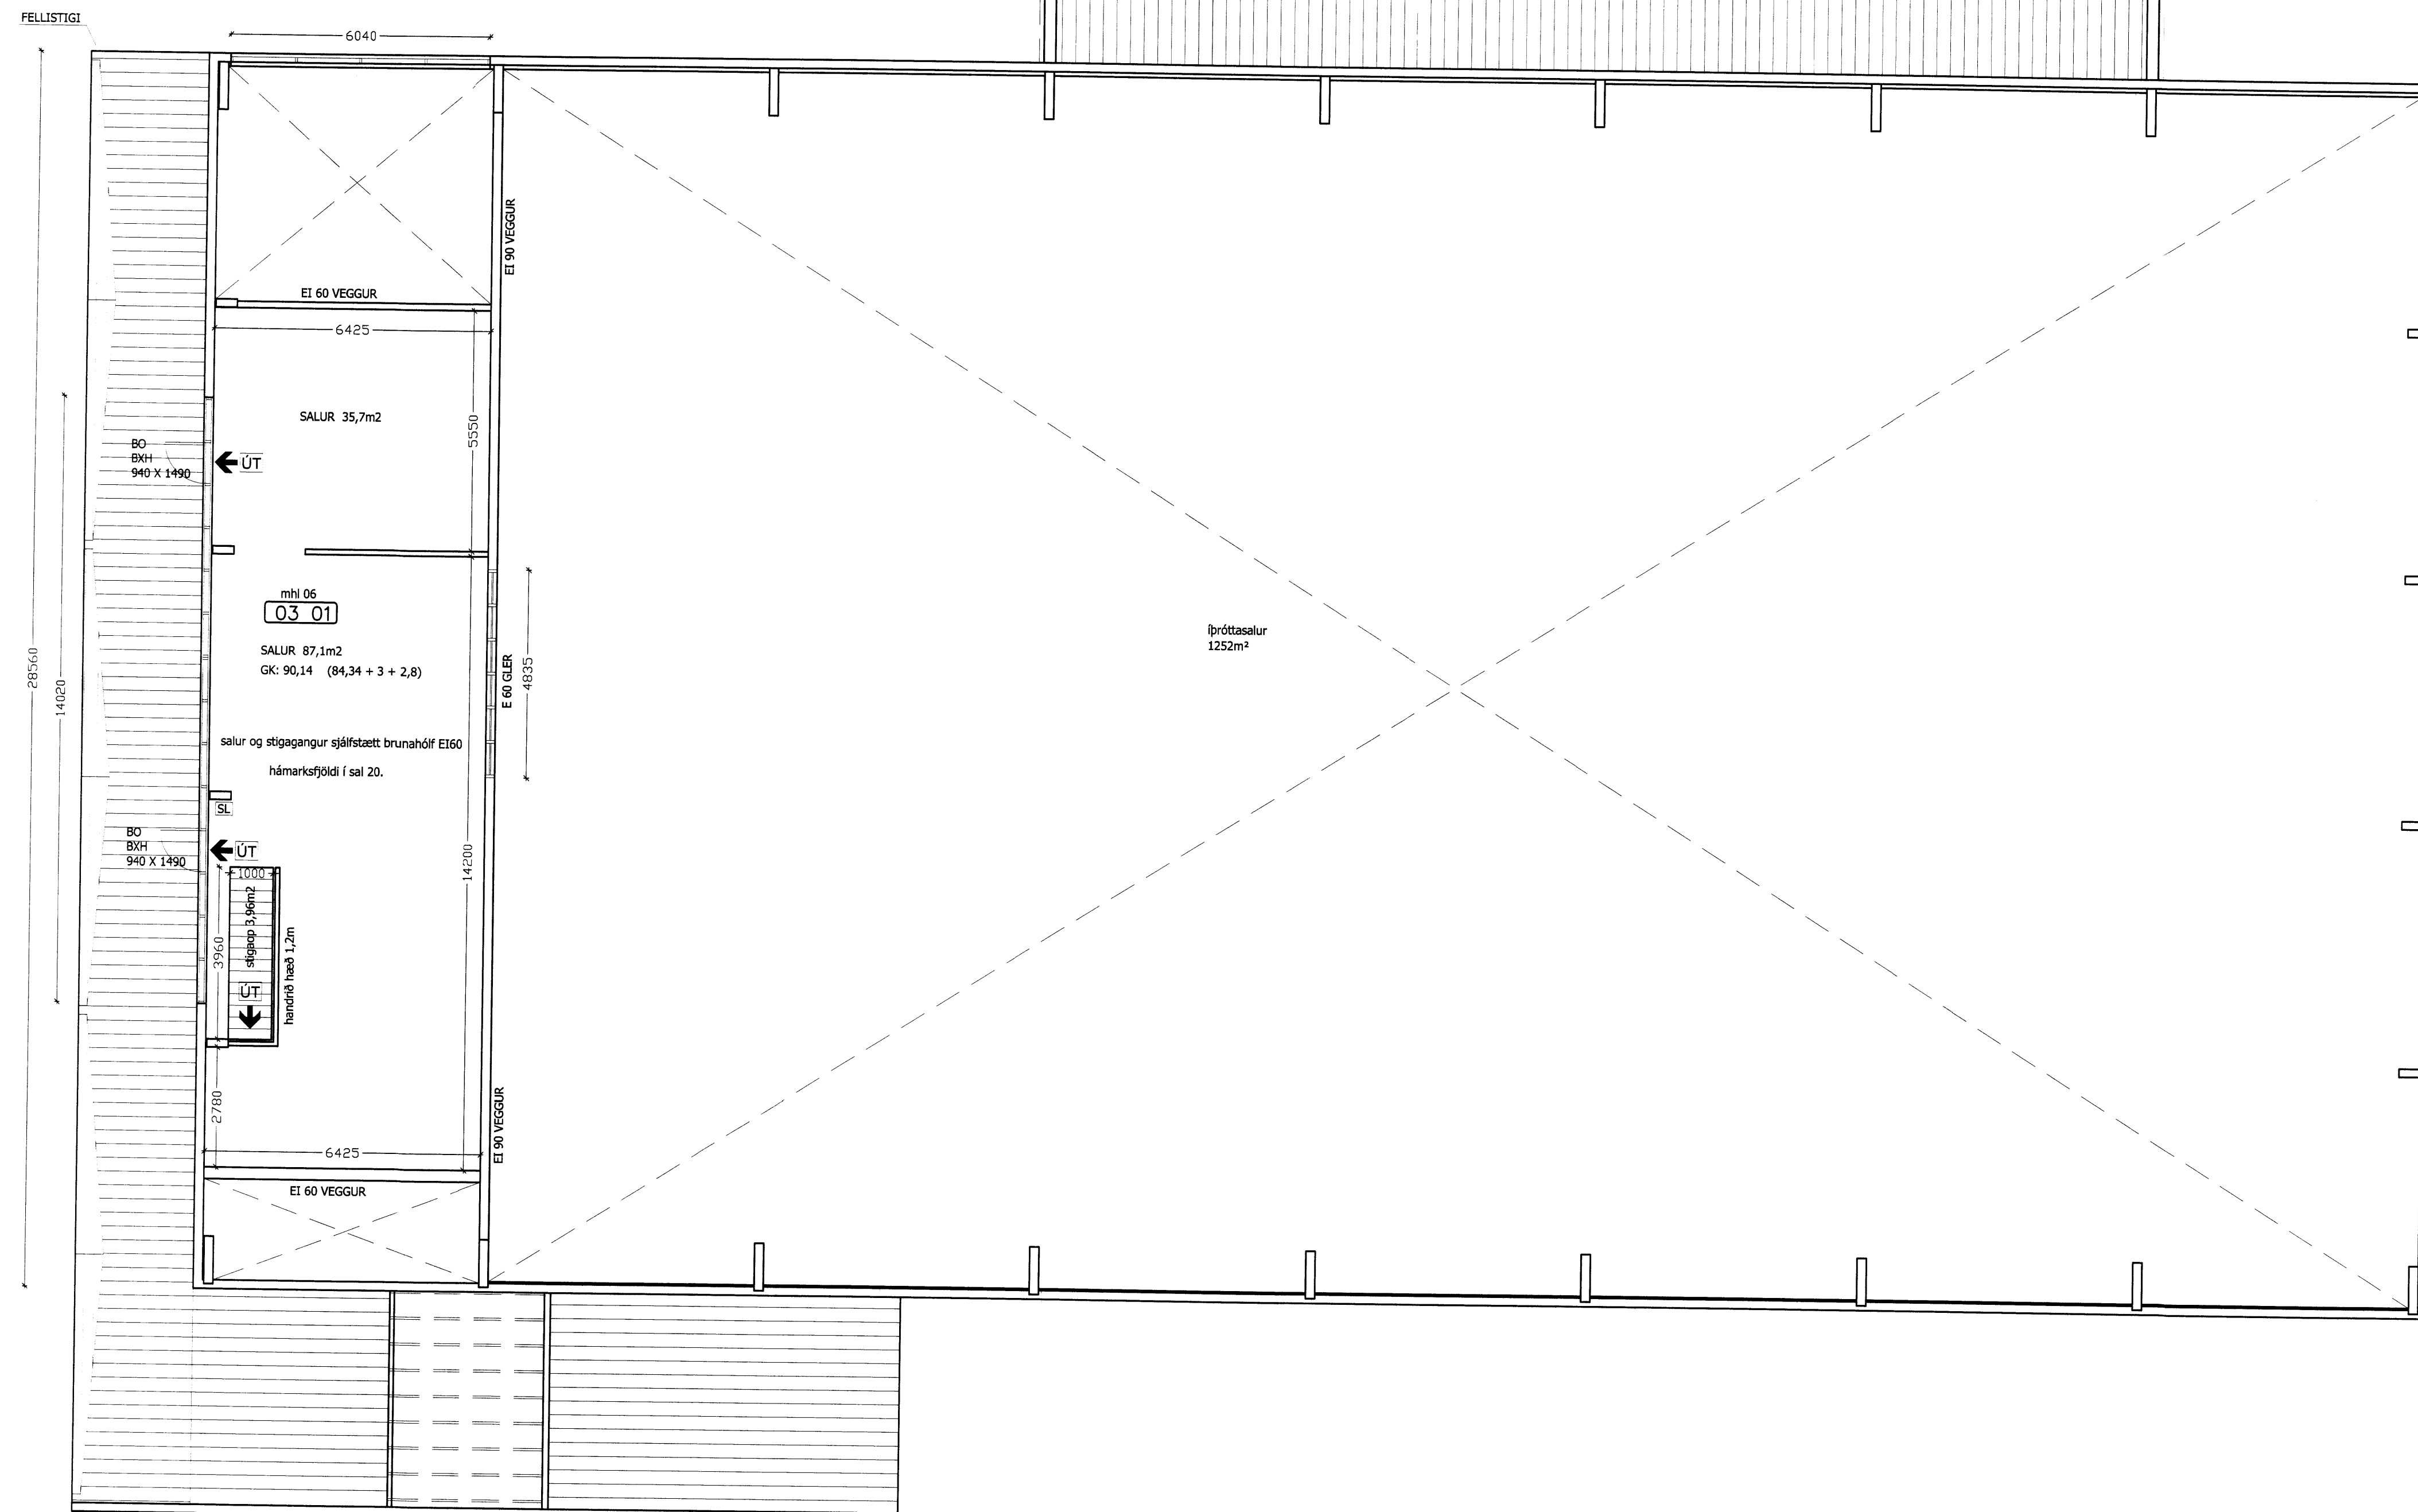

GRUNNMYND 3. HÆÐ  
 1:100

ÍÞRÓTTAHÚS FLÚÐUM - HRUNAMANNAREPPUR  
 AÐALUPPDRAÐTÚR  
 SKÓLAHÚSNÆÐI **103**  
 GRUNNMYND EFSTA HÆÐ

VERK NÚM.	ÁR	MASSA	TEIÐI	BYGGINGAR	ÁR
13012	JFM	JFM	JFM	JFM	20.5.2014

BYGGINGARHÚTSRITGJAFI: *J.F.*

JÓN FRÍDRÍK MATTHÍASSON 021171-5069

**M2 TEIKNISTOFA EHF** - KT: 690506-0680  
 EYRAVEGI 32, 800 SELFOSS  
 S: 482 4050 / 861 4052

JÓN FRÍDRÍK MATTHÍASSON · BYGGINGARFRÉINGJUR B.F. · JFM@M2TEIKNISTOFA.IS  
 AÐALUPPDRAÐTÚR · SKIPLÖG · RÁÐGJÖF · EIGNASKIPTAÁBYRÐISINGAR