


ÖLL MÁL ERU Í MM NEMA ANNAD SÉ TEKID FRAM

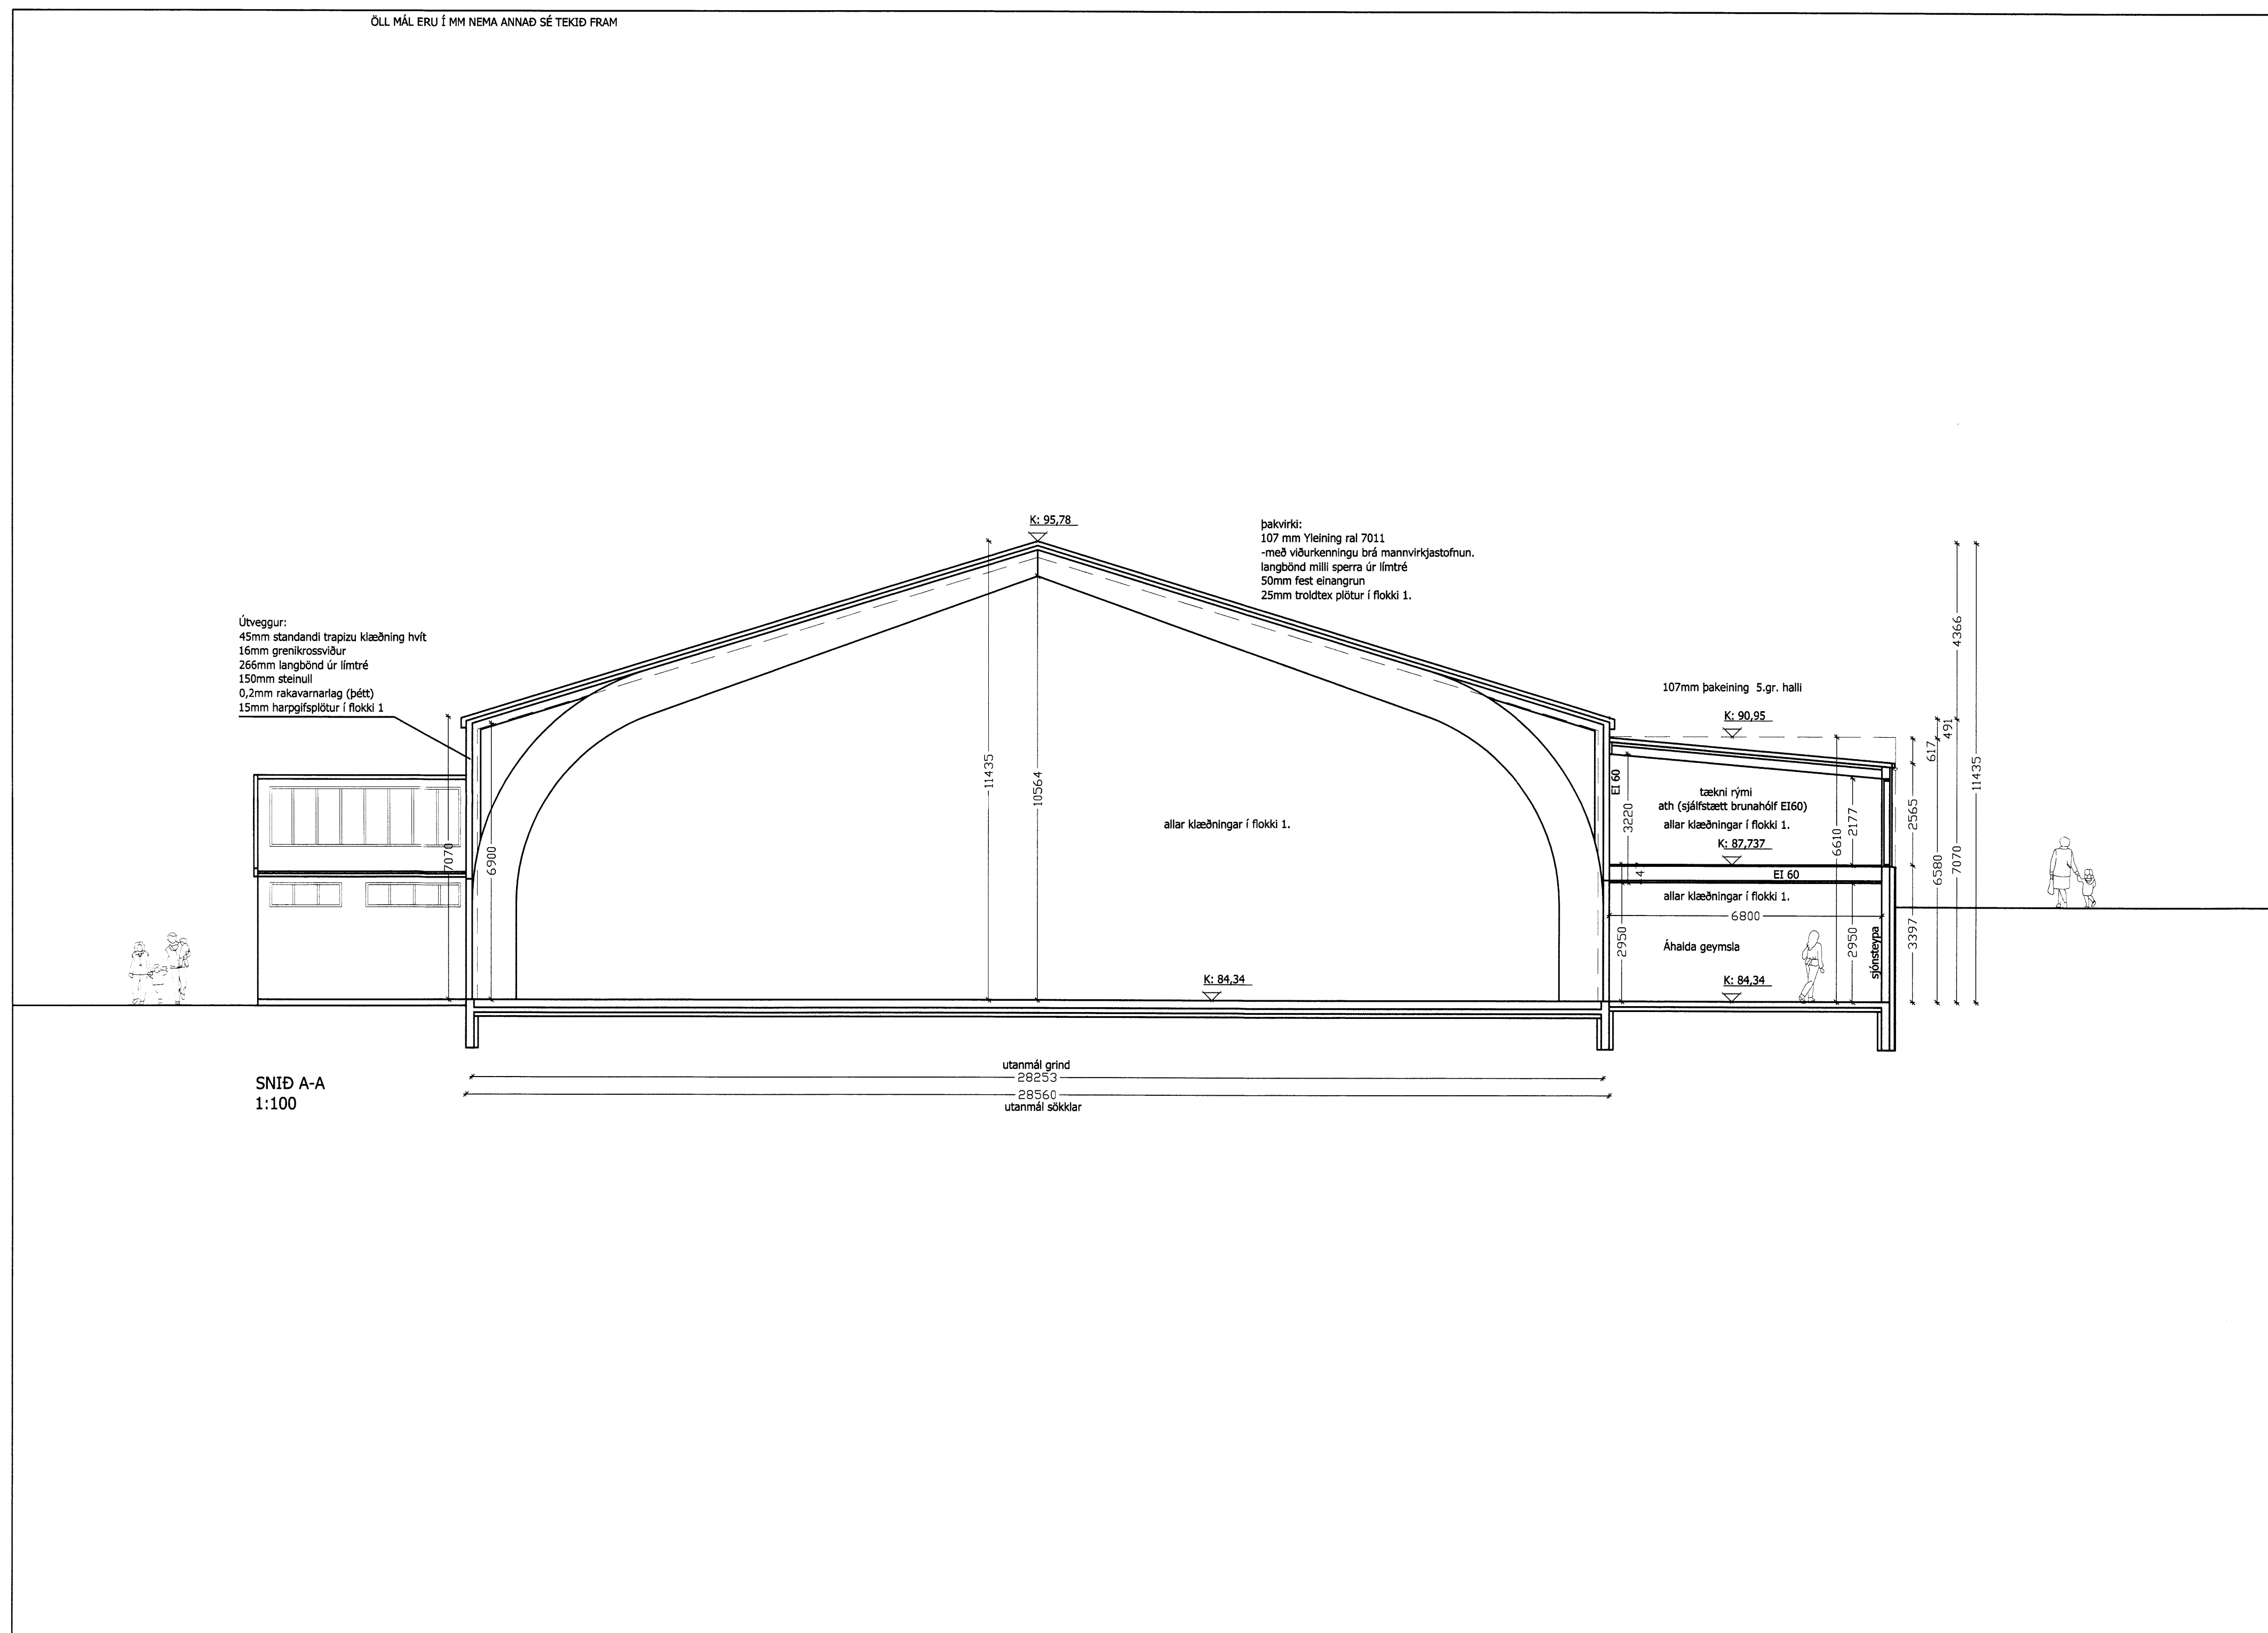

ÍPRÓTTAHÚS FLÚÐUM - HRUNAMANNAHREPPUR
AÐALUPPRÁTTUR
SKÓLAHÚSNÆÐI
SNID A-A

105

VEI.NR.	ÁR.	FRÖG.	FRÖG.	FRÖG.	FRÖG.
13012	JFM	JFM	JFM	JFM	20.5.2014

JÓN FRÍDRÍK MATTHÍASSON 021171-5069

M2 TEIKNISTOFA EHF - KT: 690506-0680
EYRAVEGI 32. 800 SELFOSS
S: 482 4050 / 861 4052

JÓN FRÍDRÍK MATTHÍASSON · BYGGINGARFRÆÐINGUR BÞ · JFM@M2TEIKNISTOFA.IS
AÐALUPPRÁTTIR · SKIPLÖG · RÁÐGJÖF · EIGNASKIPTAÞYFIRLSINGAR

FRUMSTÆRD BLAÐ 41