


Skipulags- og byggingarfulltrúi Uppsveita b.s.
 Yfirfarið
 28 FEB. 2015
Birgir Leó Ólafsson
 Byggingarfulltrúi

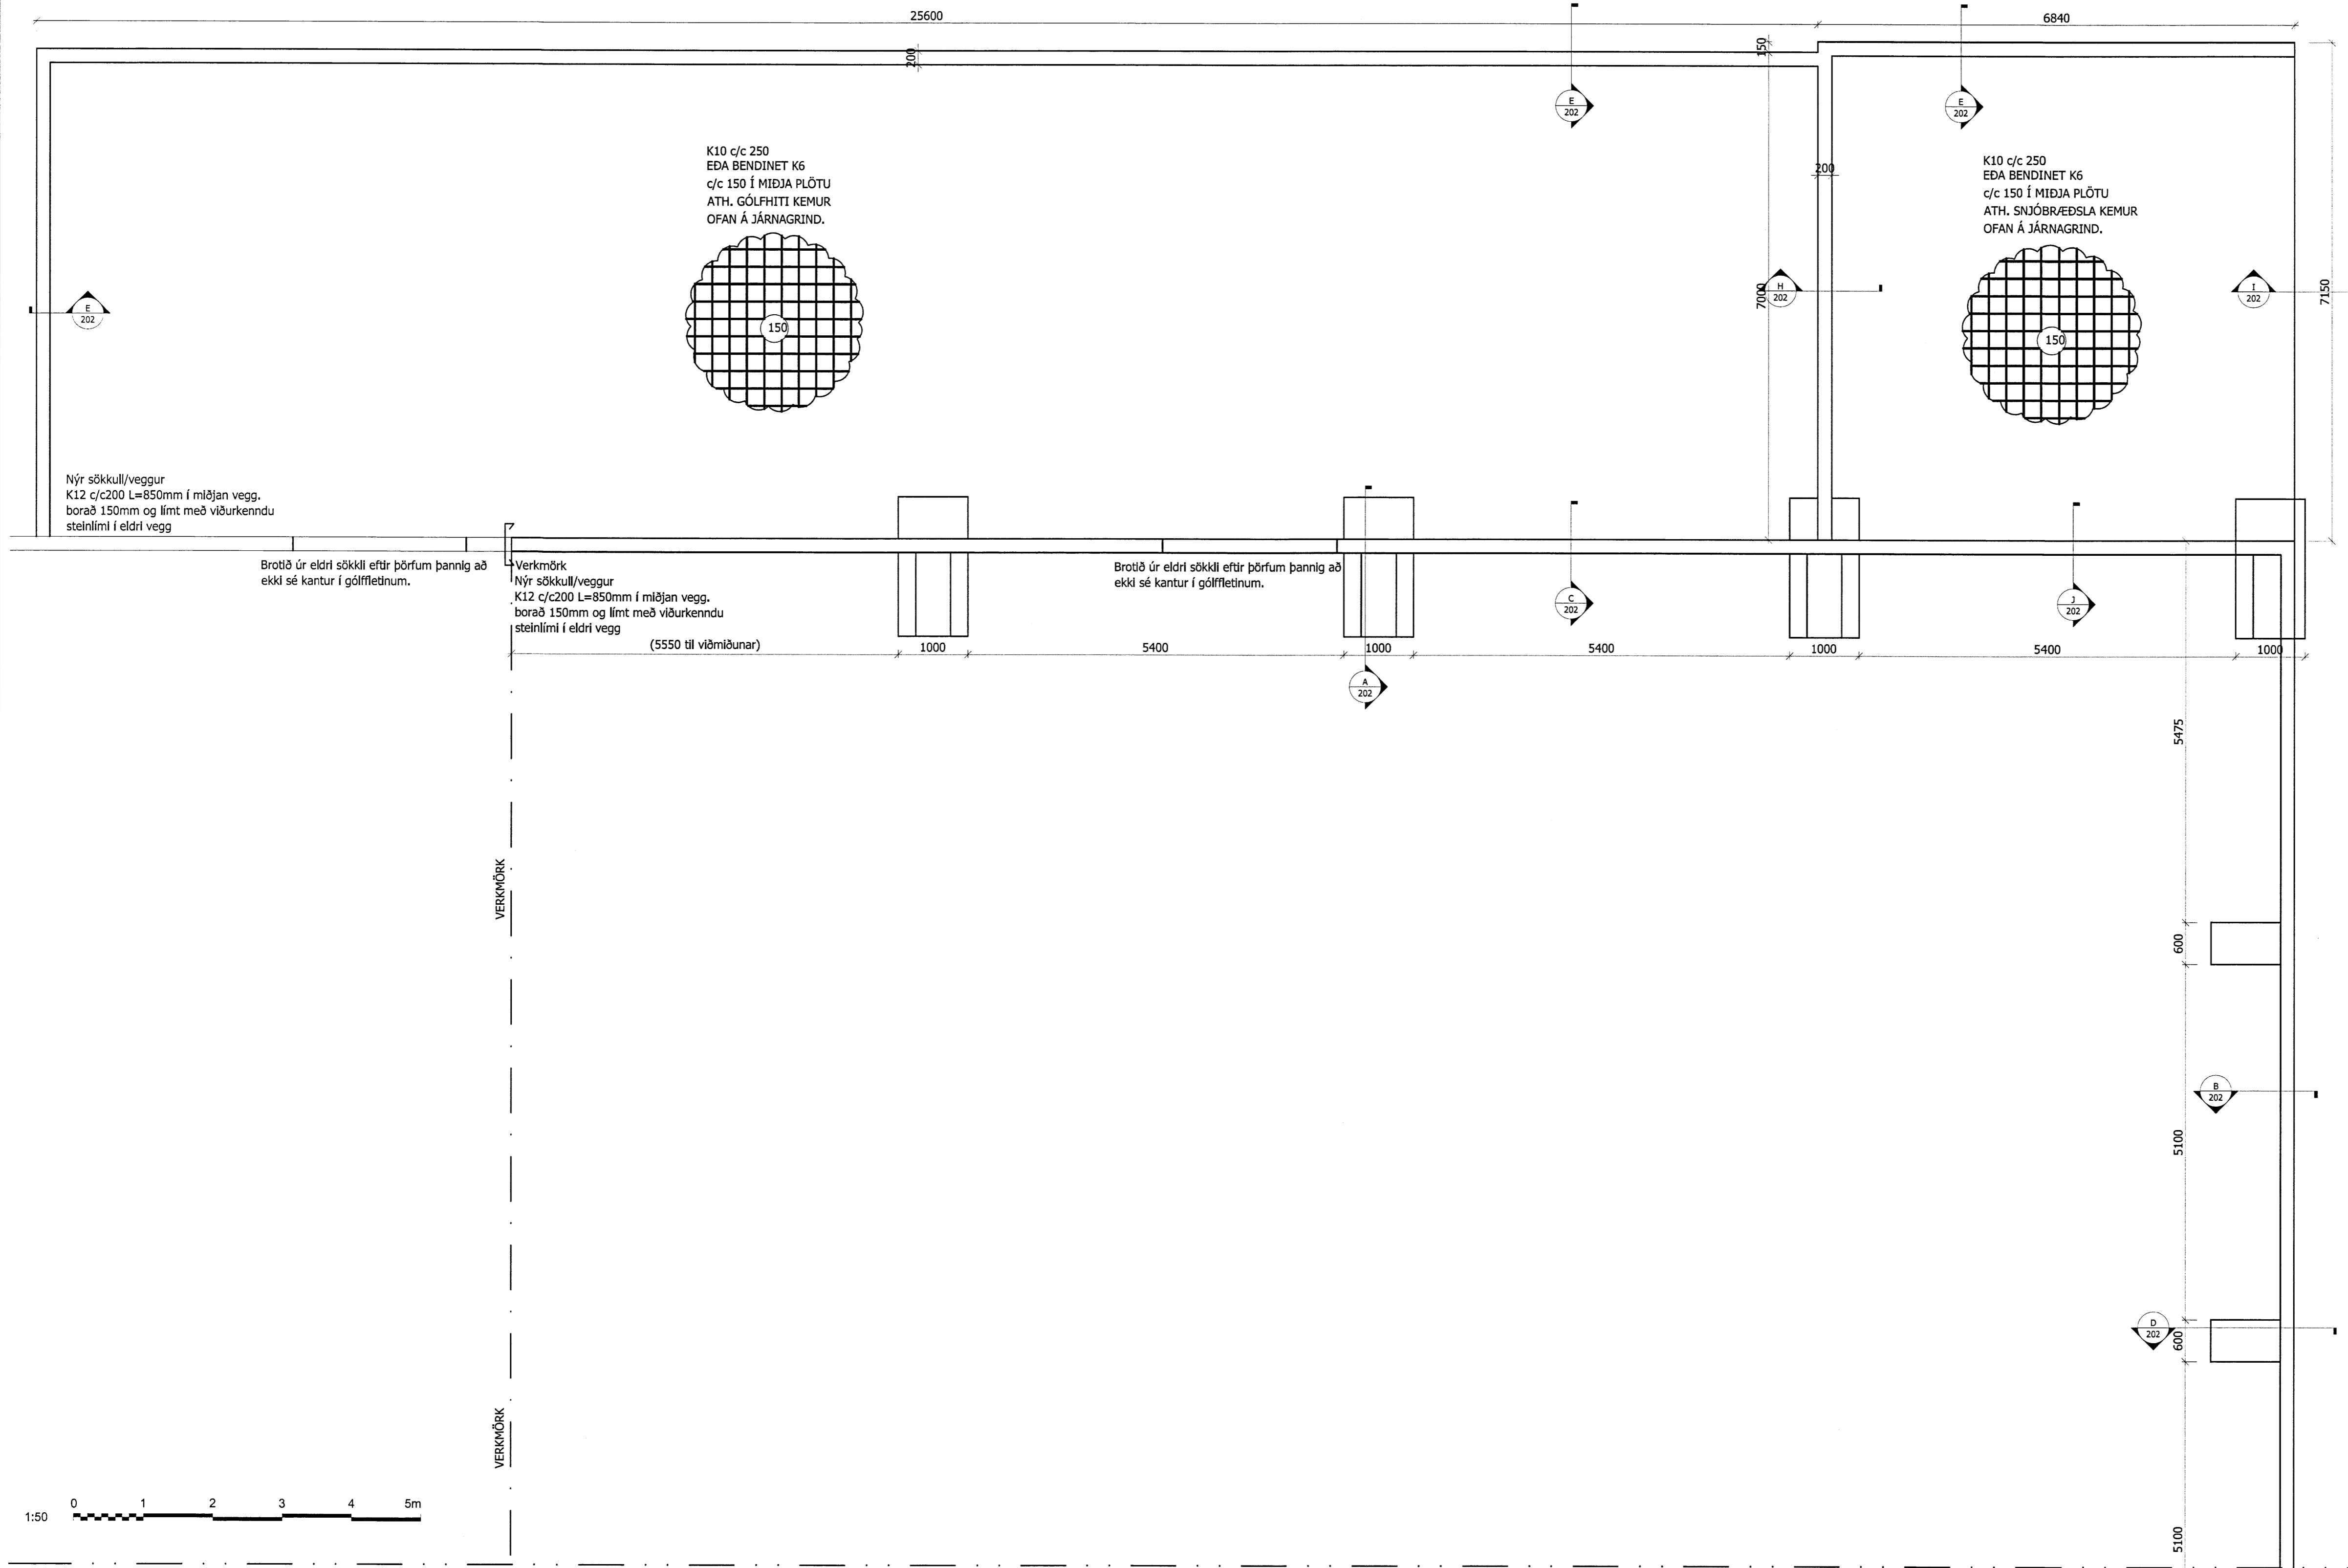

SKÝRINGAR
 SÖKKULVEGGIR UNDIR ÚTVEGGJUM ERU 200mm Á ÞYKKT.
 Í STAÐ K10c/c250 MÁ NOTA BENDINET Í SÖKKLA OG PLÖTU.
 STAÐSETNING JÁRNA ER SÚ SAMÁ. SITTHVORU MEGIN VÍÐ
 HURDARGÖT KOMA 2K12 SEM NÁ AMK SKEYTILENGD UPPÞUR
 SÖKKLI.
 FRÁGANUR JARÐSKAUTA SKAL GERÐUR Í SAMRÆMI VÍÐ REGLUR
 RAFVEITU OG RAFHÖNNUNAR.
 STAÐSETNING LAGN Í SÖKKLUM OG PLÖTU ERU SÝNDAR Á
 TEIKNINGU FRÁ NR 300. STAÐSETNING GATA MIÐAST VÍÐ PAD.
 LAGNAGÖT ERU 300x300.
 ÞYKKT PLÖTU ER SÝND SEM TALA Í HRING Á GRUNNMYND.
 VÍÐ HÆÐARÚTSETNINGU SKAL STYÐJAST VÍÐ ADALUPPDRÁTT
 ARKITEKTS.

Íþróttamiðstöðin á Flúðum

Burðarvirkni MKV

Grunnmynd sökkla 1/2 1:50

Snáb 1:20

Skýringar

| | | | |
|----------------------------|-------------------|-----------------|-------------------|
| HANNAÐ: BLÓ | TEIKNAD: BLÓ | BLAÐSTÆRD A1 | DAGS: 2-4-2014 |
| SLÓÐ Í GEMINGU: FLU-201 | VERNRN: 14-003 | BL.NR: B201 | |

HÖNNUNUR: *Birgir Leó Ólafsson*
 Birgir Leó Ólafsson kt. 200270 5179

SAMRÆMINGARADILI:

Birgir Leó Ólafsson
 Byggingartæknifræðingur BSc
 BSc Civil engineer.
 Gem: 899 8180