



ÁSÝND GAFLI Mkv. 1:50

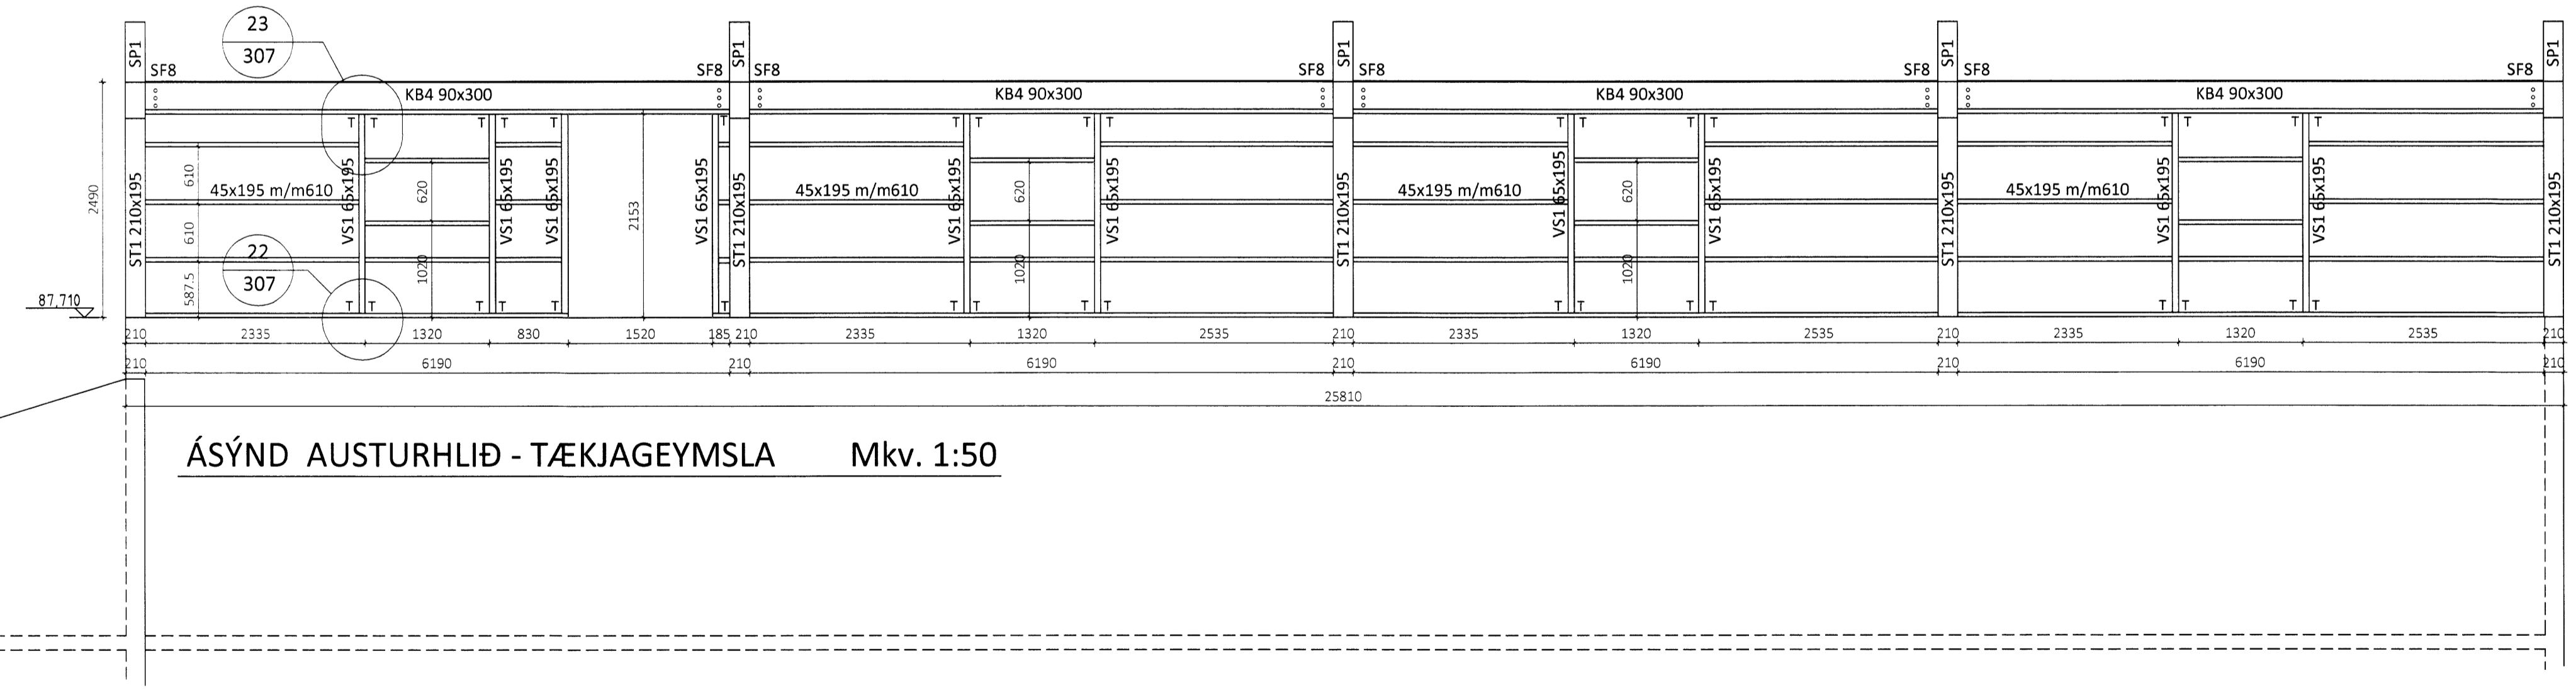


ÁSÝND AUSTURHLÍÐ - TÆKJAGEYMSLA Mkv. 1:50


Sérmynd 23 Mkv. 1:10

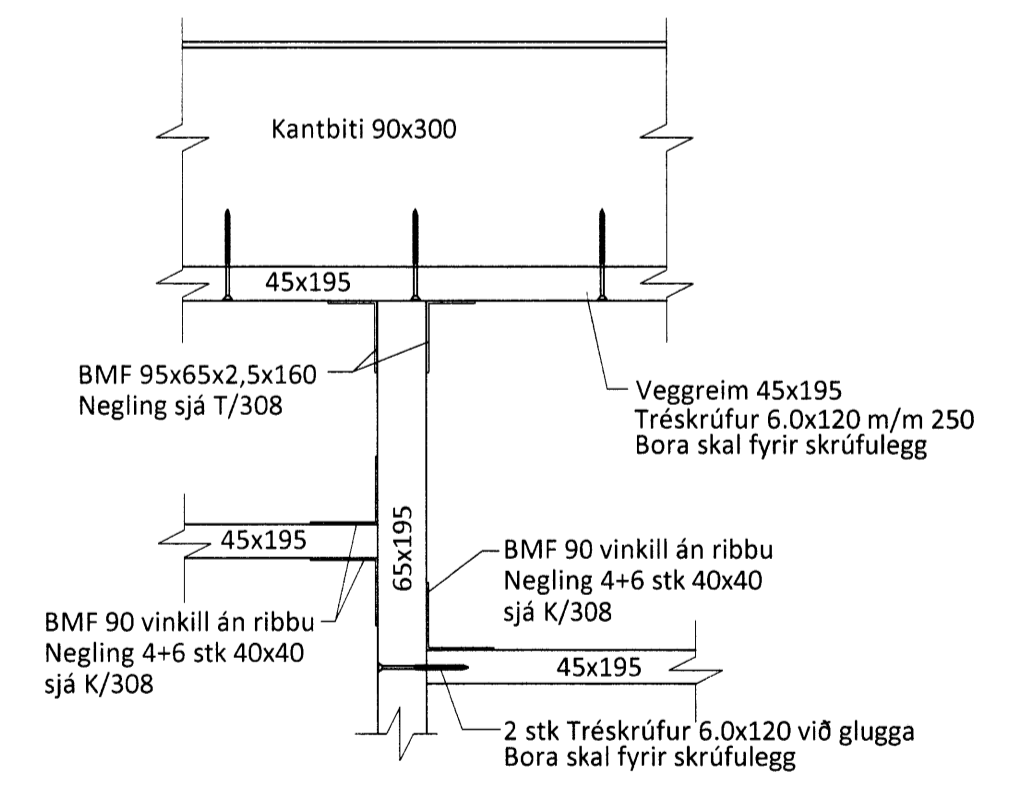

Sérmynd 21 Mkv. 1:10

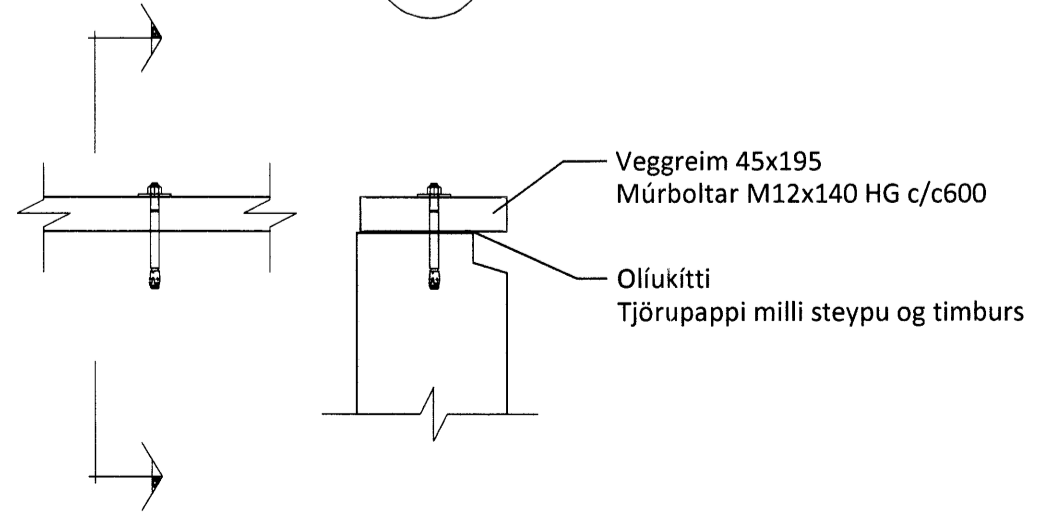

Sérmynd 22 Mkv. 1:10

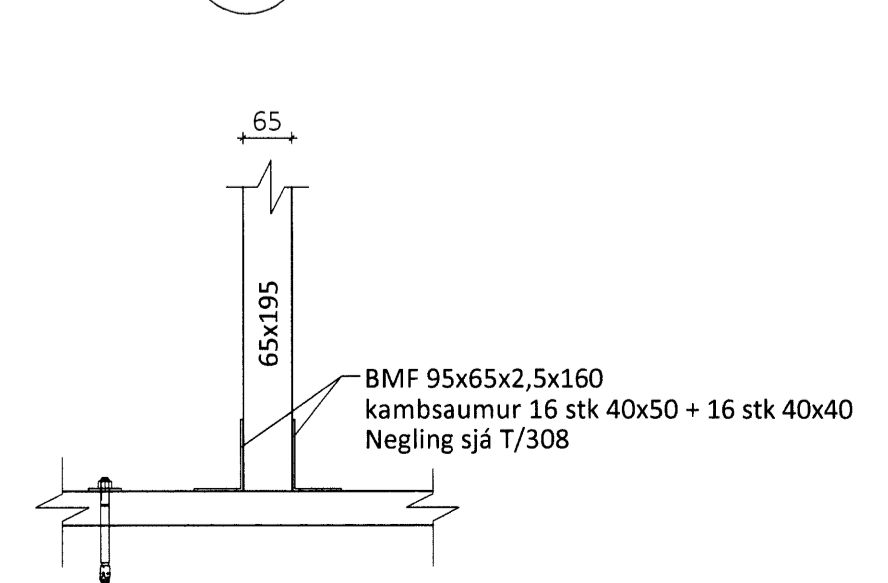

ÖLL AFNOT OG AFRITUN TEIKNINGAR AÐ HLUTA EÐA Í HEILD ER HÁÐ SKRIFLEGU LEYFI LIMTRÉ VÍRNET EHF.

Númer: _____ Dags: _____ Skýring breytingar: _____ Br. af _____

MKV. 1:50	DAGS. 25.8.2014	VERKNR. DL14 011	ÚTGAFA NR. 1
TEIKN. KB	REIKN. KB	YFIRF.	NR. TEIKNINGAR
HEITI VERKS: Íþróttahús Flúðum - viðb.		307	
HEITI TEIKNINGAR: Ásýnd á gafi og austurhlíð - tækjag.		ARITUN HÖNNUÐAR	DAGS. ARITUNAR
		ARITUN SAMRÆM.HÖNNUÐAR	DAGS. ARITUNAR

NAFN HÖNNUÐAR: Bjarni Ingibergsson
 byggingatæknifræðingur B.Sc.
 kt. 030861-2729 - bjarni@limtrevirnet.is

ARITUN HÖNNUÐAR: _____
 ARITUN SAMRÆM.HÖNNUÐAR: _____