


ÁSÝND VESTURHLIÐ Mkv. 1:50

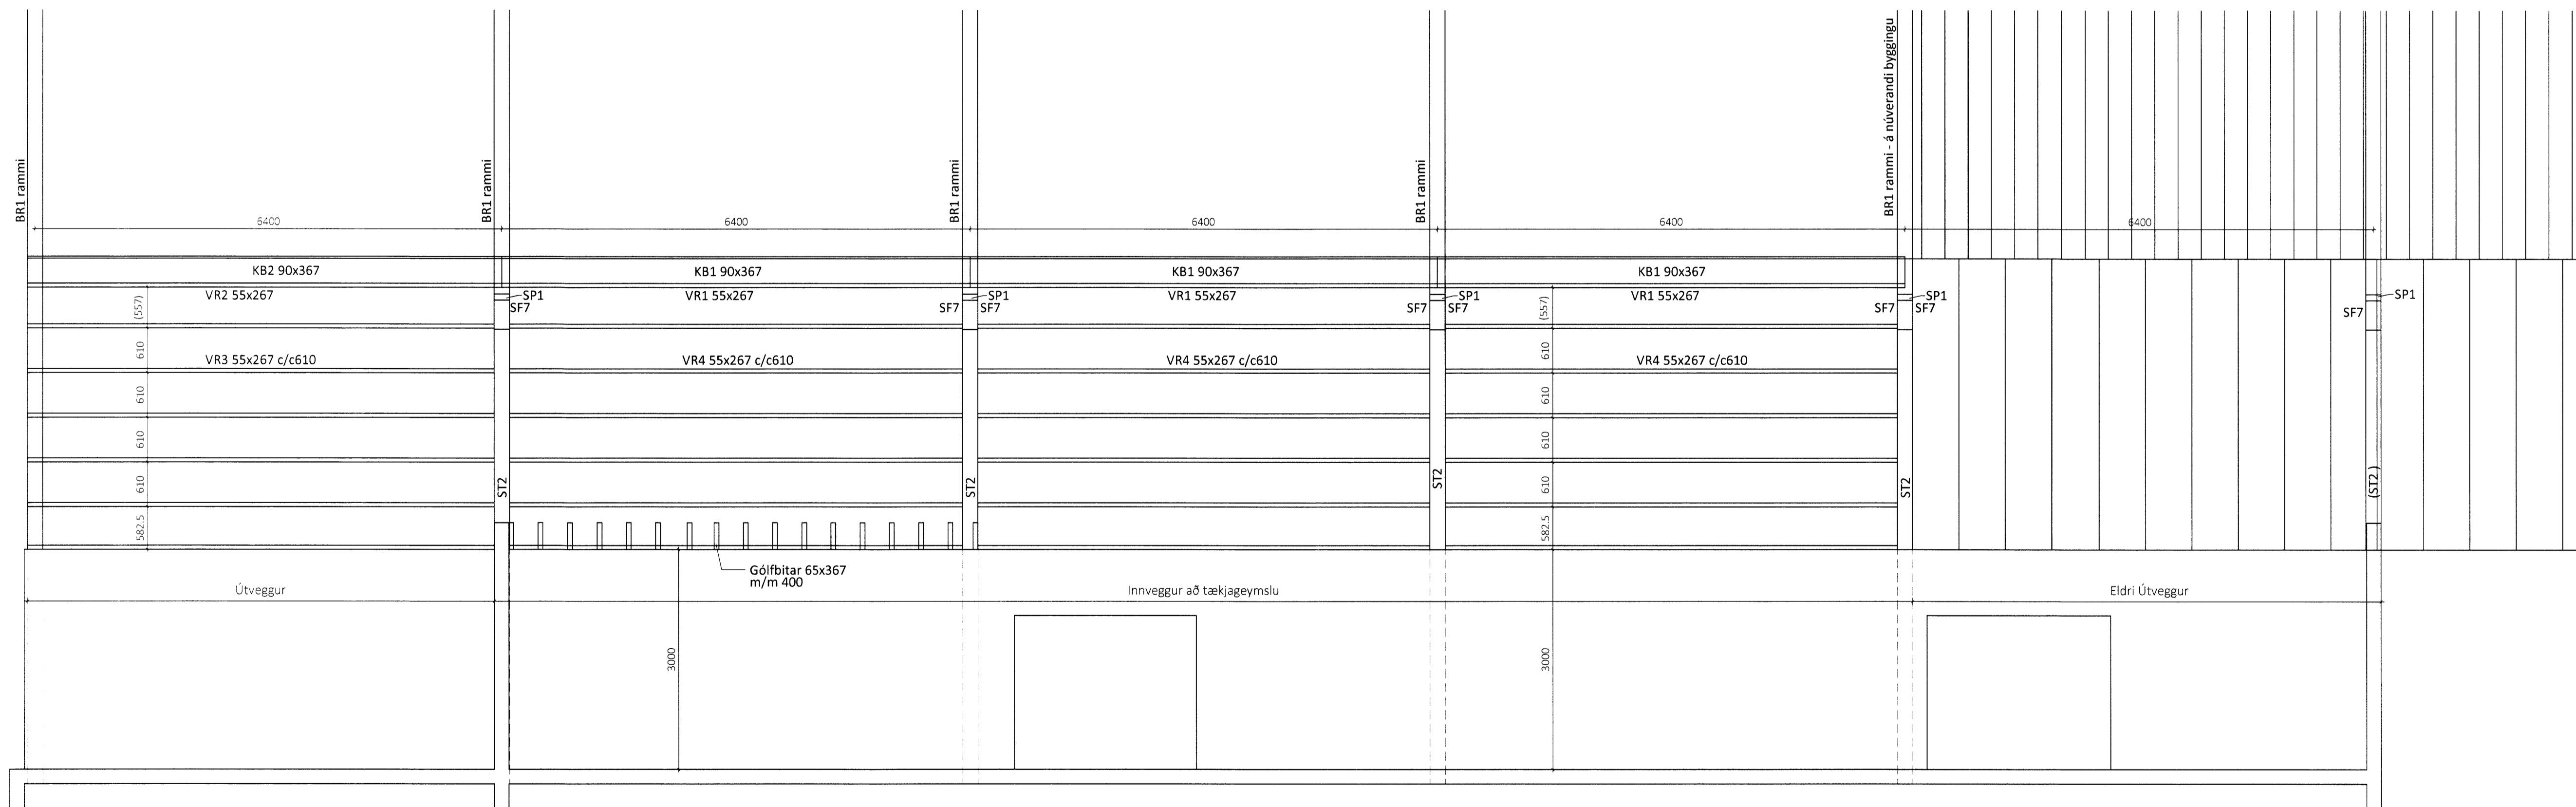

ÁSÝND AUSTURHLIÐ - VEGGUR AÐ TÆKJAGEYMSLU Mkv. 1:50

ÖLL AFNOT OG AFRITUN TEIKNINGAR AÐ HLUTA EÐA Í HEILD ER HAD SKRIFLEGU LEYFI LIMTRES VIRNET EHF.
 Númer Dags Skýring breytingar Br. af

<p>Byggingadeild - Vesturvör 29 - 200 Kópavogur kt. 440510-1160 - Sími: 412 5300</p>	MKV. 1:50	DAGS. 25.8.2014	VERKNR. DL14 011	ÚTGÁFA NR. 1
	TEIKN. KB	REIKN. KB	YFIRF.	NR. TEIKNINGAR 309
HEITI VERKS: Íþróttahús Flúðum - viðb.	NAFN HÖNNUÐAR Bjarni Ingbergsson byggingateknifræðingur B.Sc. kt. 030861-2729 - bjarni@limtrevirnet.is			
HEITI TEIKNINGAR Ásýnd á vestur og austurhlíðar	DAGS. ARITUNAR ARITUN SAMRÆM.HÖNNUÐAR			