


Stjórnun og byggingarfræðingur
 Vírnet
 12. DESEMBER
 Hl. Guðbjörg

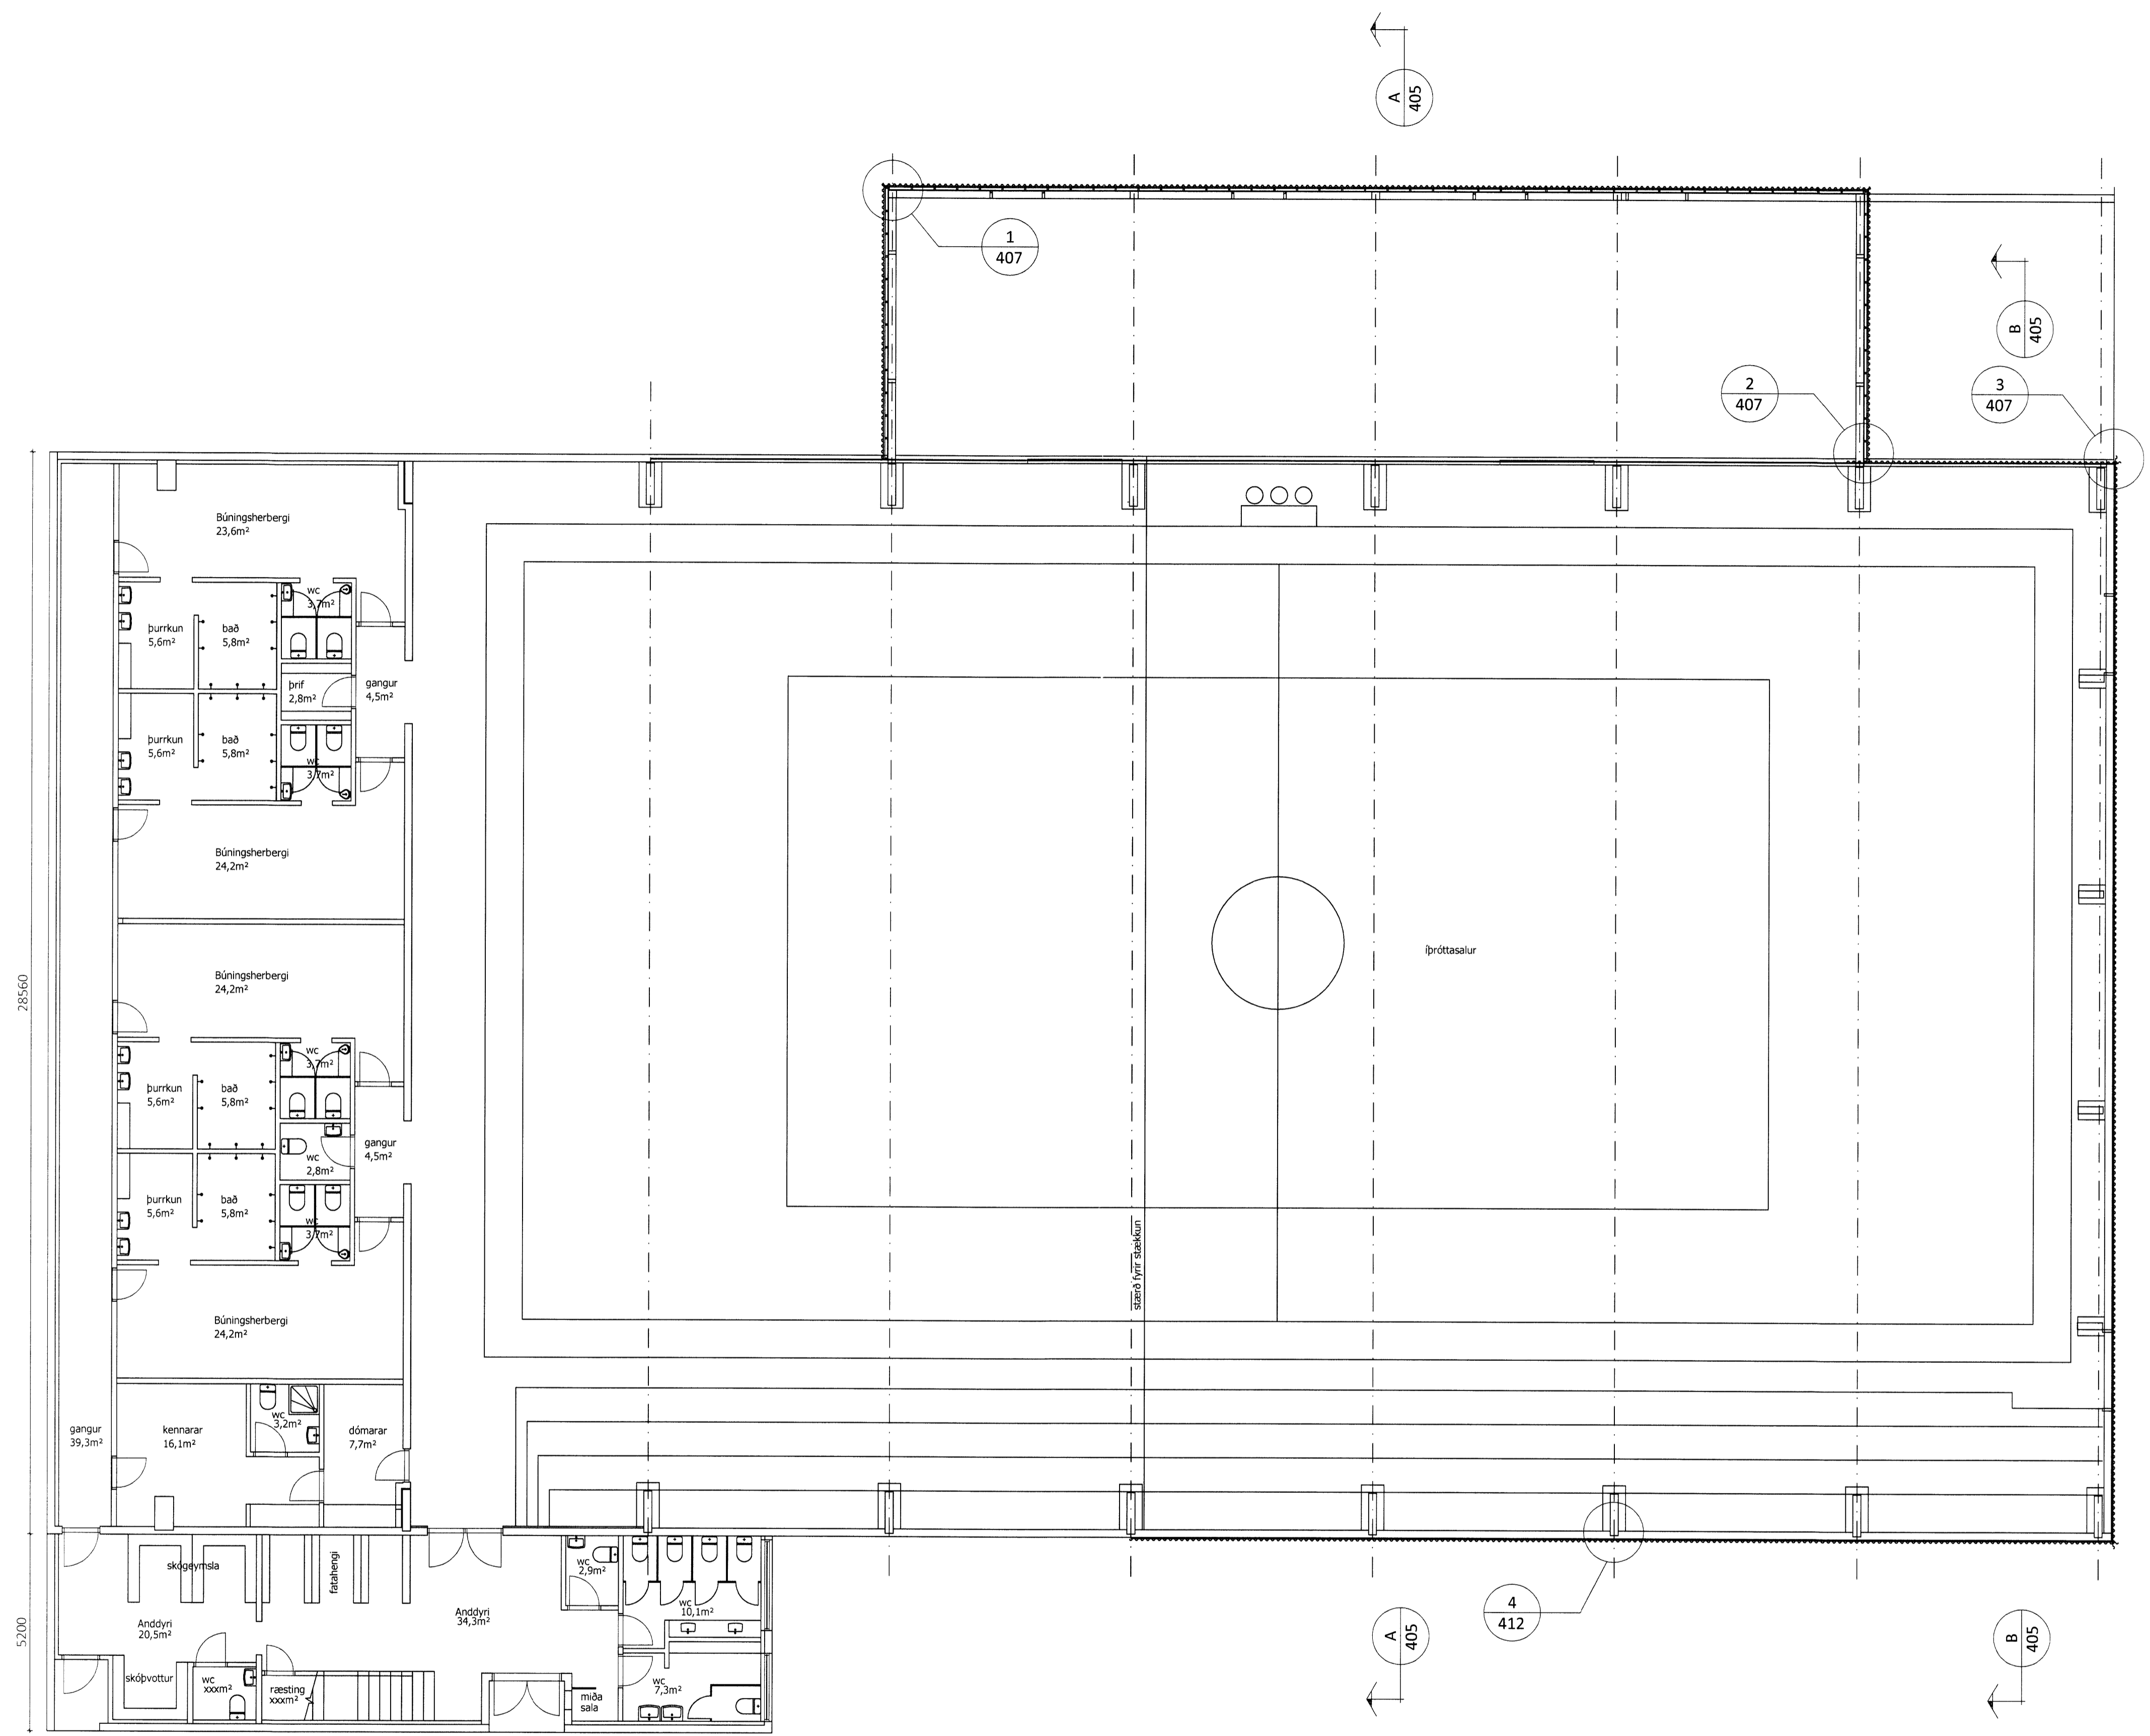

ÖLL AFNOT OG AFRITUN TEIKNINGAR AÐ HLUTA EDA Í HEILD ER HÁÐ SKRIFLEGU LEYFI LIMTRÉ VÍRNET EHF.
 Númer: Dags: Skýring: Brútsigur: Bl. af

 Byggingardéild - Vesturvörð 23 - 200 Kaðavogur kt. 440510-1160 · Sími: 412 5300	MKV.	DAGS.	VERKNR.	ÚTGÁFA NR.
	1:100	10.12.2014	DL14 011	1
TEIKN.	HJÓ	REIKN.	YFIRF.	NR. TEIKNINGAR
	BI	BI	BI	401
HEITI VERKS:	Íþróttahús Flúðum - viðb.			
HEITI TEIKNINGAR:	Grunnmynd			
NAFN HÖNNUÐAR:	Bjarni Ingbergsson Byggingatæknifræðingur B.Sc. kt. 030861-2729 · bjarni@limtrevirnet.is			
ÁRITUN HÖNNUÐAR:				
ÁRITUN SAMRÆM.HÖNNUÐAR:				
DAGS. ÁRITUNAR:				
DAGS. ÁRITUNAR:				