



Skjaláritun og teikningur
 Yngvi
 12.12.2014
Bjarni Þórisson

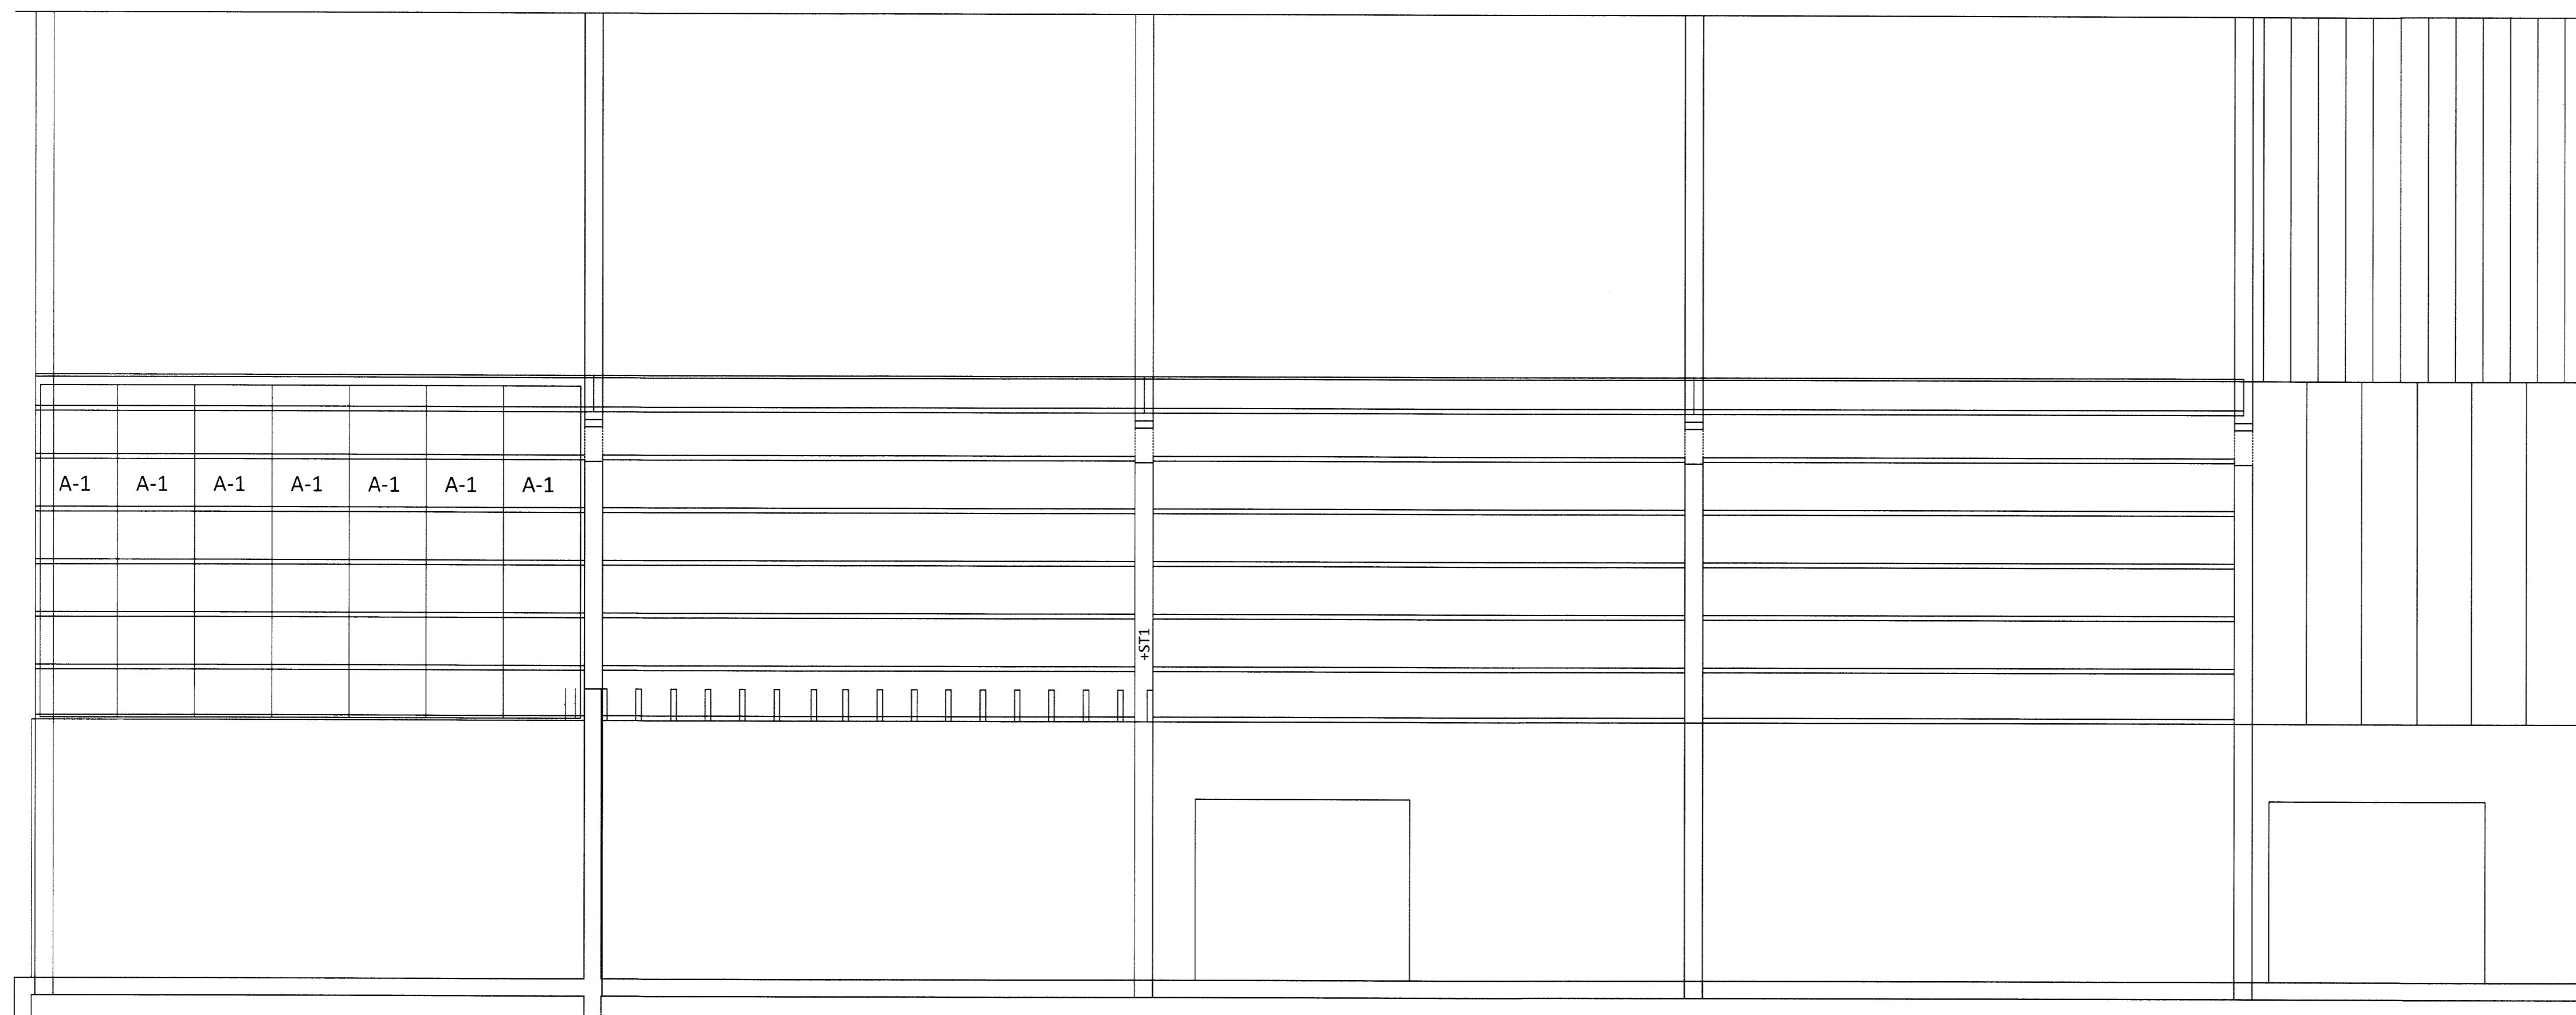

ÁSÝND AUSTURHLIÐ Mkv. 1:50

Eldra hús

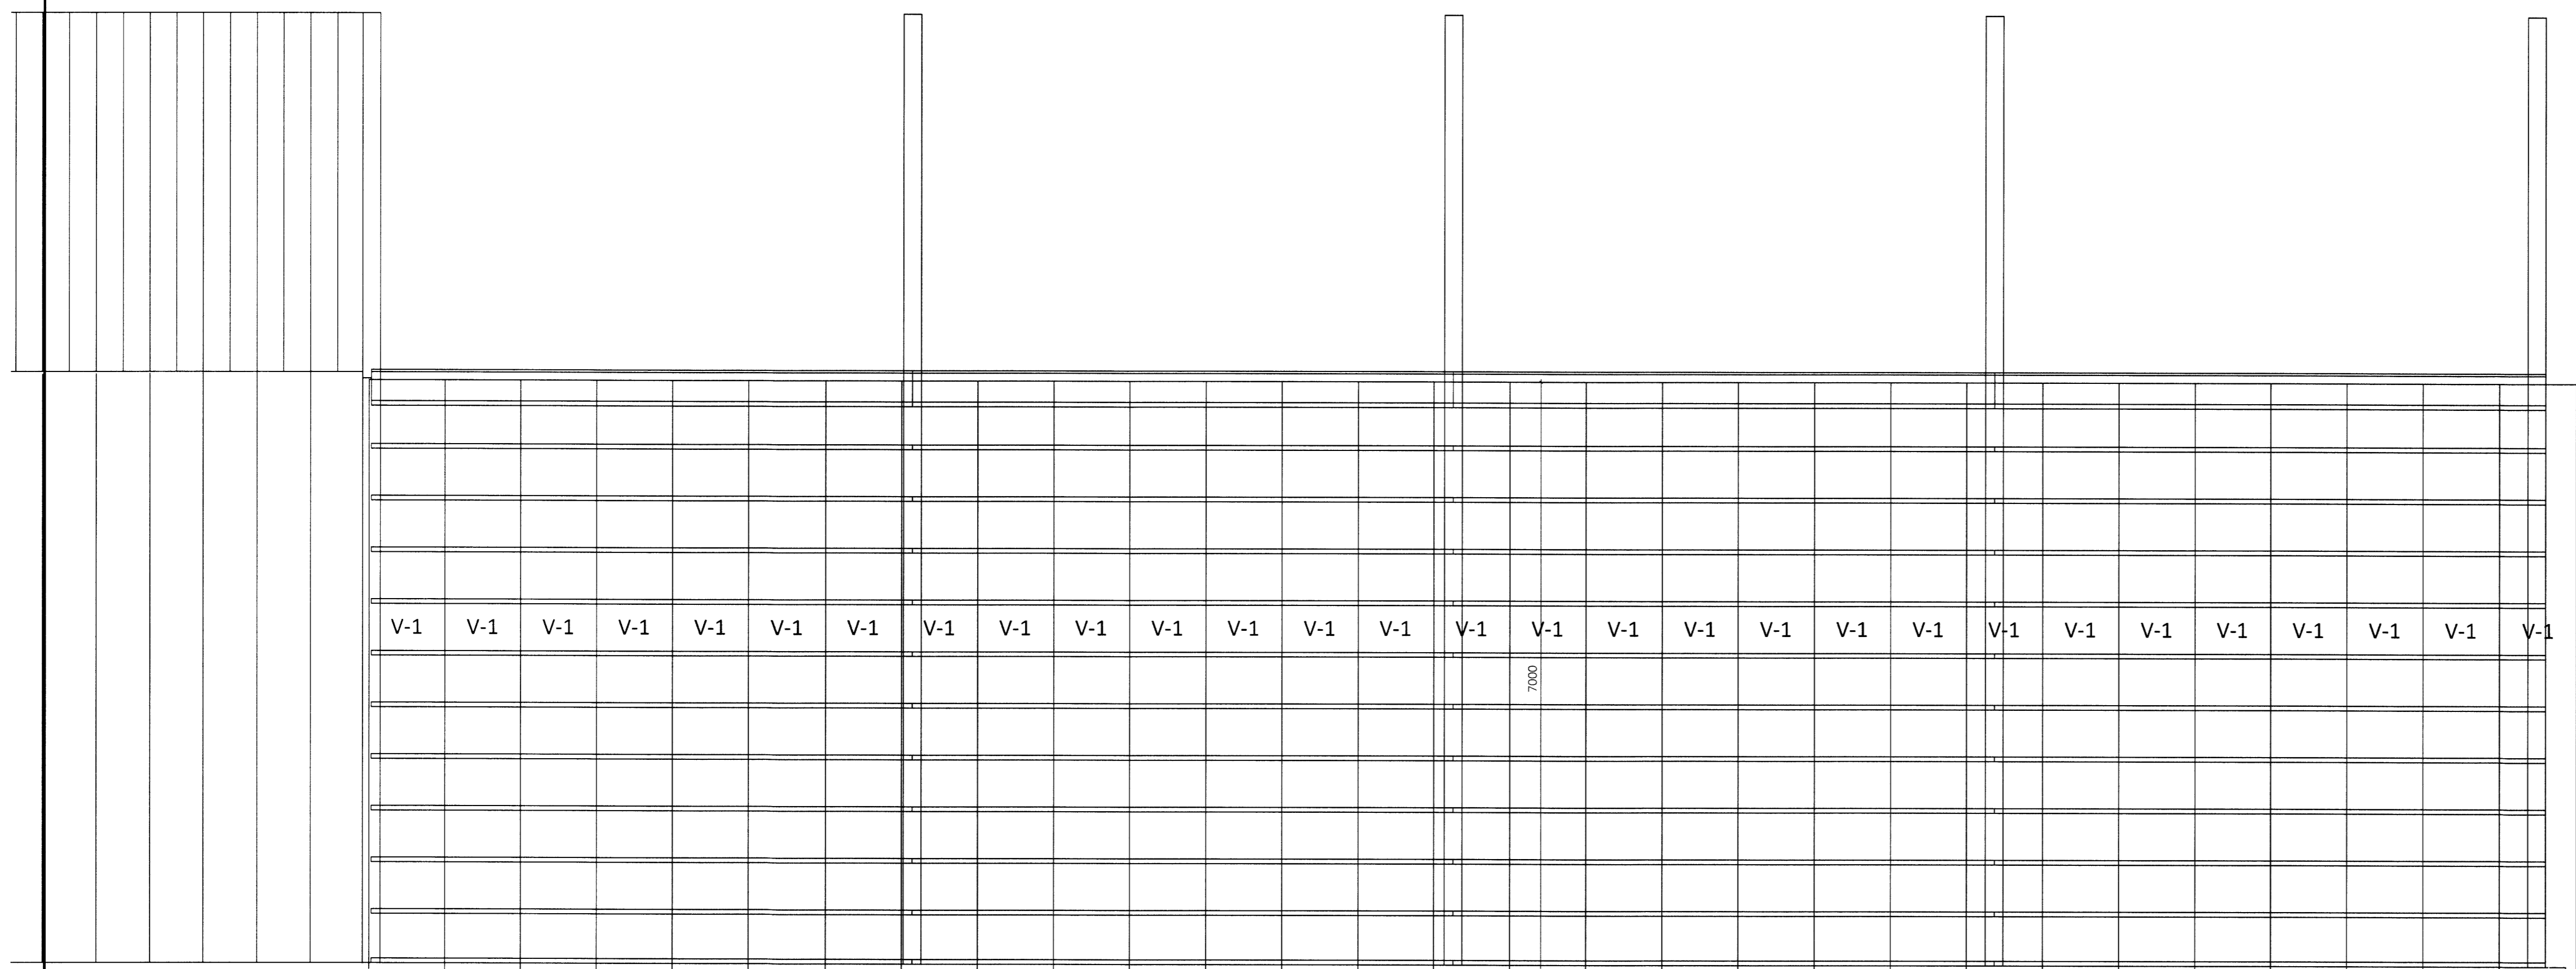

Eldra hús ÁSÝND VESTURHLIÐ Mkv. 1:50

ÖLL AFNOT OG AFRITUN TEIKNINGAR AD HLUTA EDA Í HEILD ER HÁÐ SKRIFLEGU LEYFI LÍMTRÉ VÍRNET EHF.
 Númer Dags Skyng breytingar Br. af

<p>Vyrnet Byggjagæðileið - Vesturvör 29 - 200 Kópavogur kt. 440510-1160 - Sími 412 5300</p>	MKV. 1:50	DAGS. 10.12.2014	VERKNR. DL14 011	ÚTGÁFA NR. 1
	TEIKN. REIKN.	HJÓ	BI	BI
HEITI VERKS: Íþróttahús Flúðum - viðb.	NAFN HÖNNUÐAR Bjarni Ingbergsson Byggjagæðingur B.Sc. kt. 030861-2729 - bjarni@limtrevirnet.is			403
HEITI TEIKNINGAR Ásýnd langhlíða	ÁRITUN HÖNNUÐAR	DAGS. ÁRITUNAR		
	ÁRITUN SAMRÆM.HÖNNUÐAR	DAGS. ÁRITUNAR		