



Skýrslu- og byggingarfræðingur
 Vírnet
 12. desember 2014
 H. Guðni Þórunn

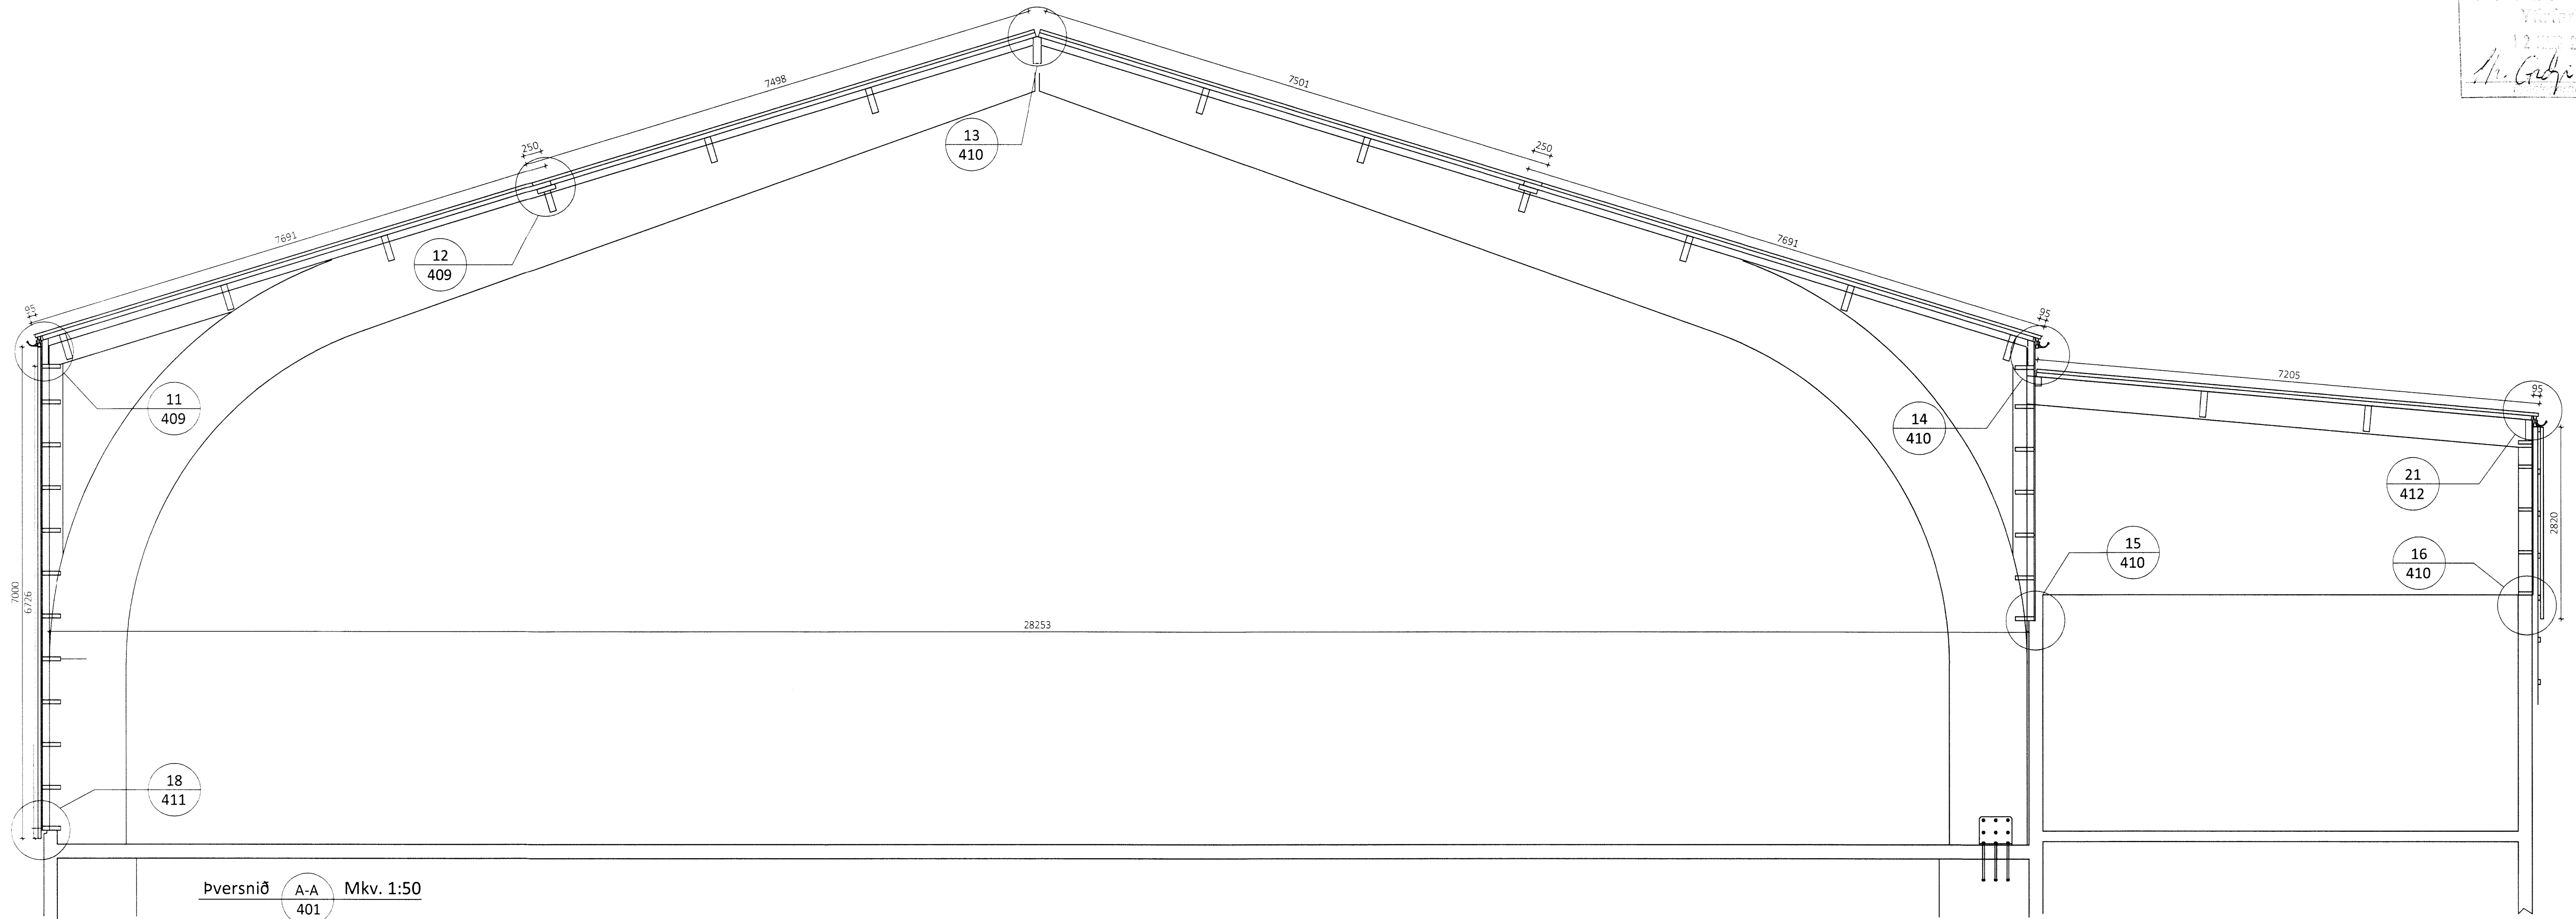

Þversnið A-A Mkv. 1:50
 401

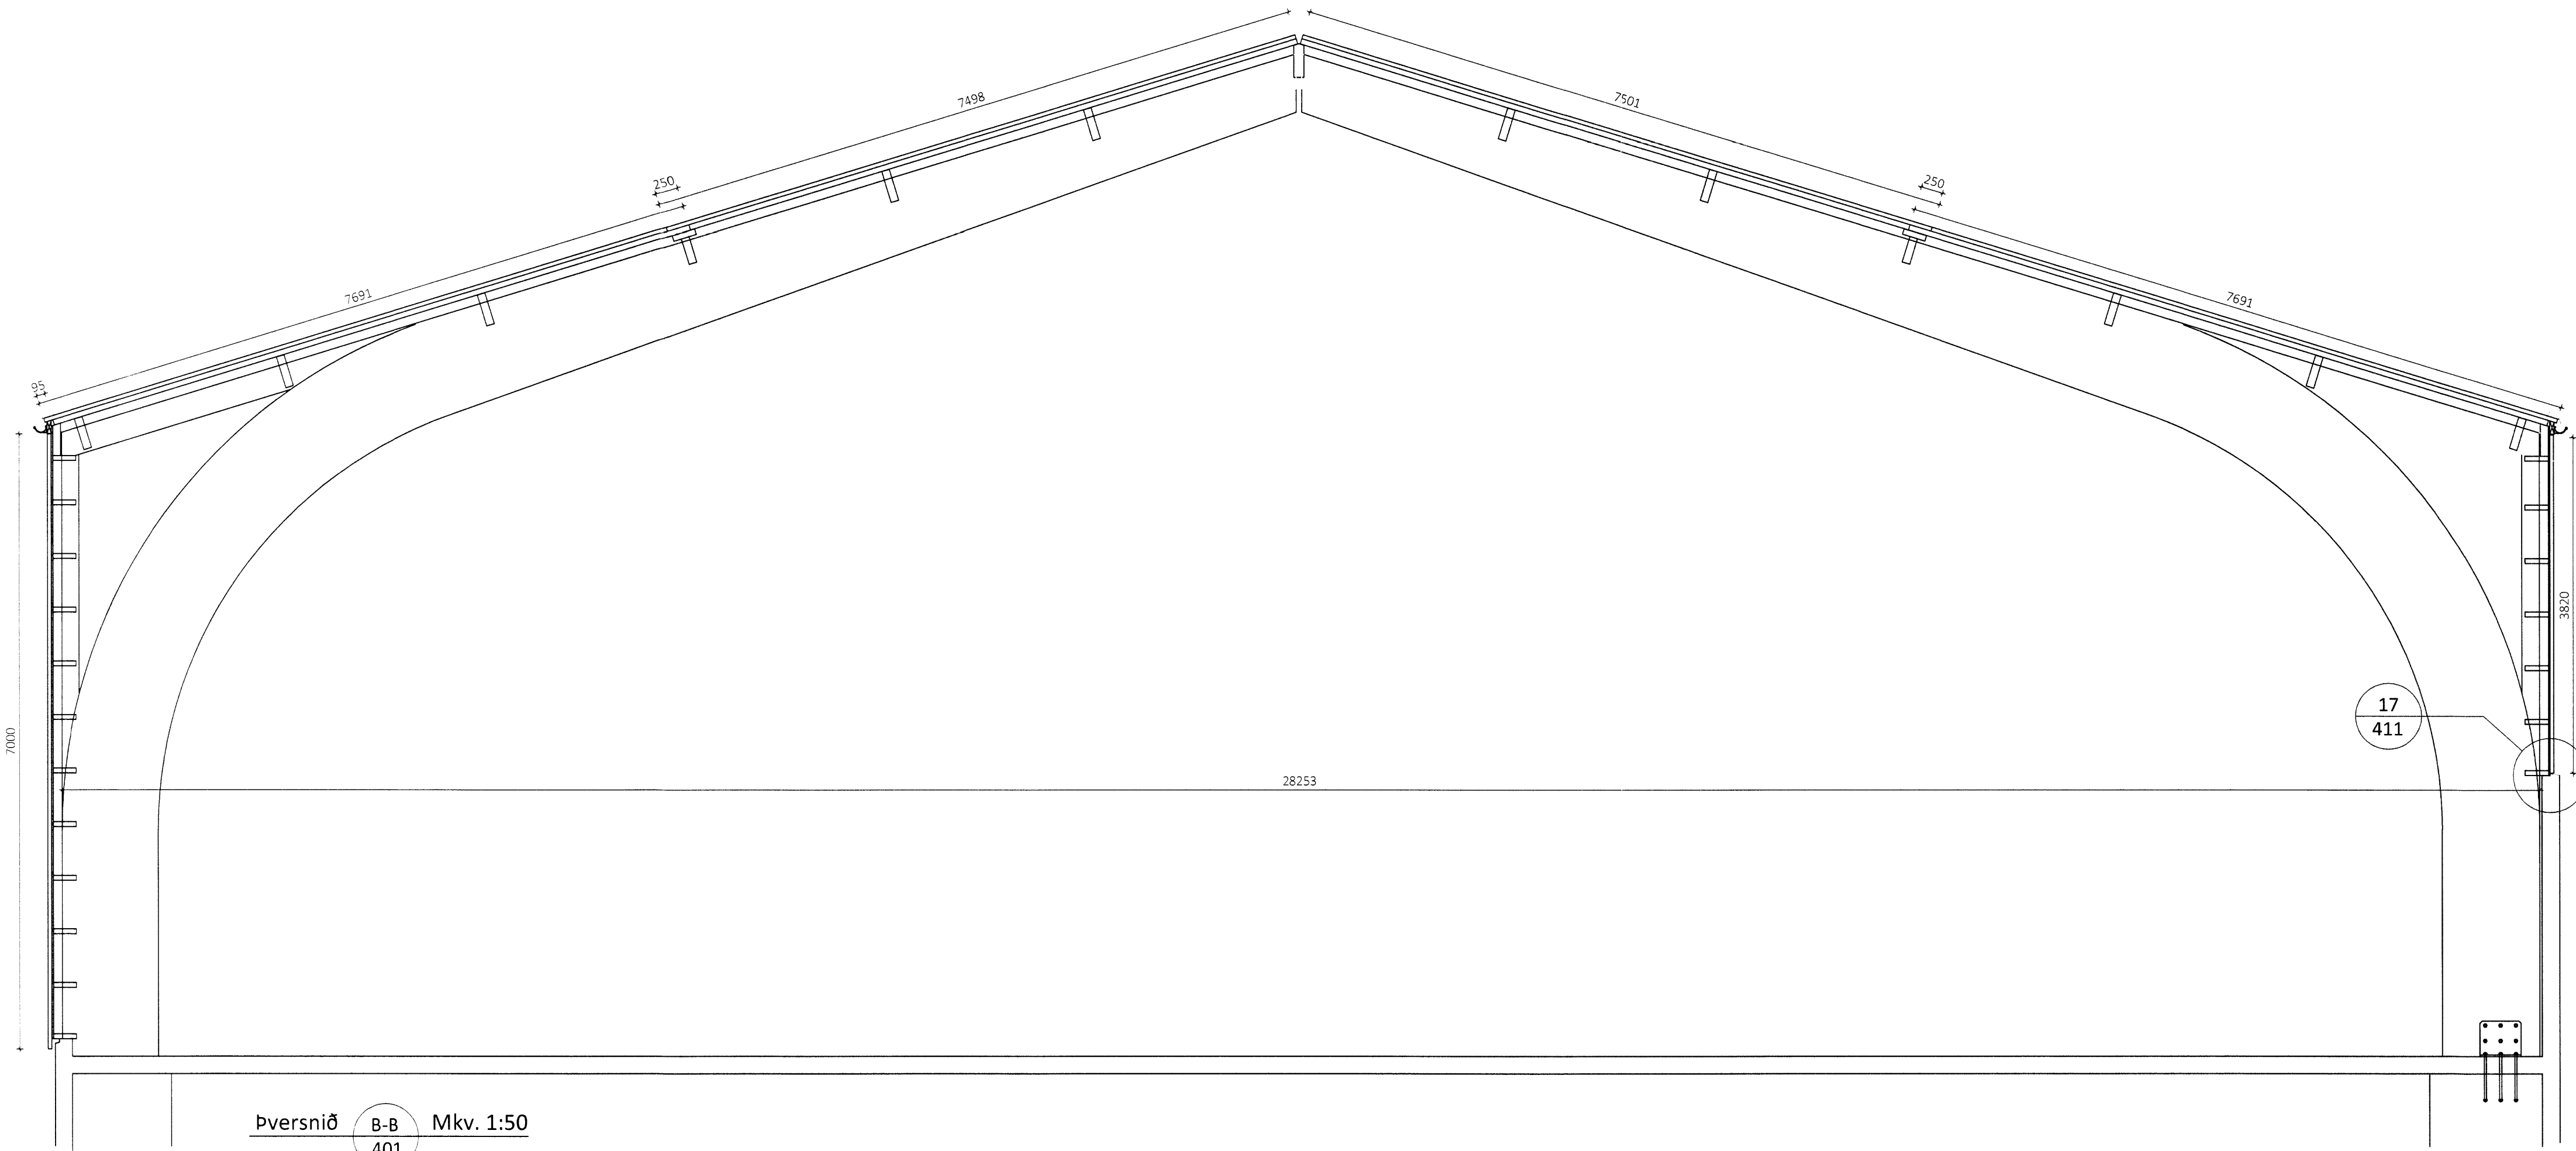

Þversnið B-B Mkv. 1:50
 401

ÖLL AFNÖT OG AFRITUN TEIKNINGAR AD HLUTA EDA I HEILD ER HÁÐ SKRIFLEGU LEYFILIMITRE VÍRNET EHF.
 Númer: Dags: Skýring: Br. af:

| | | | | |
|---|---------------|---|-----------------------------|-----------------------|
| <p>Vírnet Byggingaeldi - Vesturvör 29-200 Kópavogur kt. 440510-1160 - Sími: 412 5300</p> | MKV. 1:50 | DAGS. 10.12.2014 | VERKNR. DL14 011 | ÚTGÁFA NR. 1 |
| | TEIKN. HJÓ | REIKN. BI | YFIRF. BI | NR. TEIKNINGAR 405 |
| HEITI VERKS: Íþróttahús Flúðum - viðb. | | NAFN HÖNNUÐAR: Bjarni Ingibergsson byggingatæknifræðingur B.Sc. kt. 030861-2729 - bjarni@limtrevirnet.is | | |
| HEITI TEIKNINGAR: Snið A-A og B-B | | ÁRITUN HÖNNUÐAR: | DAGS. ÁRITUNAR: 12.12.14 | |
| | | ÁRITUN SAMRÆM. HÖNNUÐAR: | DAGS. ÁRITUNAR: | |