



- 1** FRÁGANGUR VID ÚTHORN ÚTBYGGINGU
401
- 1 Harðgips
 - 2 Skrúfa, í harðgips
 - 3 Rakavarnarlag
 - 4 Steinullareinangrun
 - 5 Krossviður 15mm
 - 6 Nagli, í krossvið
 - 7 Trapisuklæðning
 - 8 Skrúfa, 4,8x35mm í hverja lágbaru litur: hvitt
 - 9 Skrúfa, 6,3x22mm m/m 250mm
 - 10 Áfella, litur hvitt 1
 - 11 Áfella, litur hvitt 2
 - 12 Millilegg, oliusoðið masonite

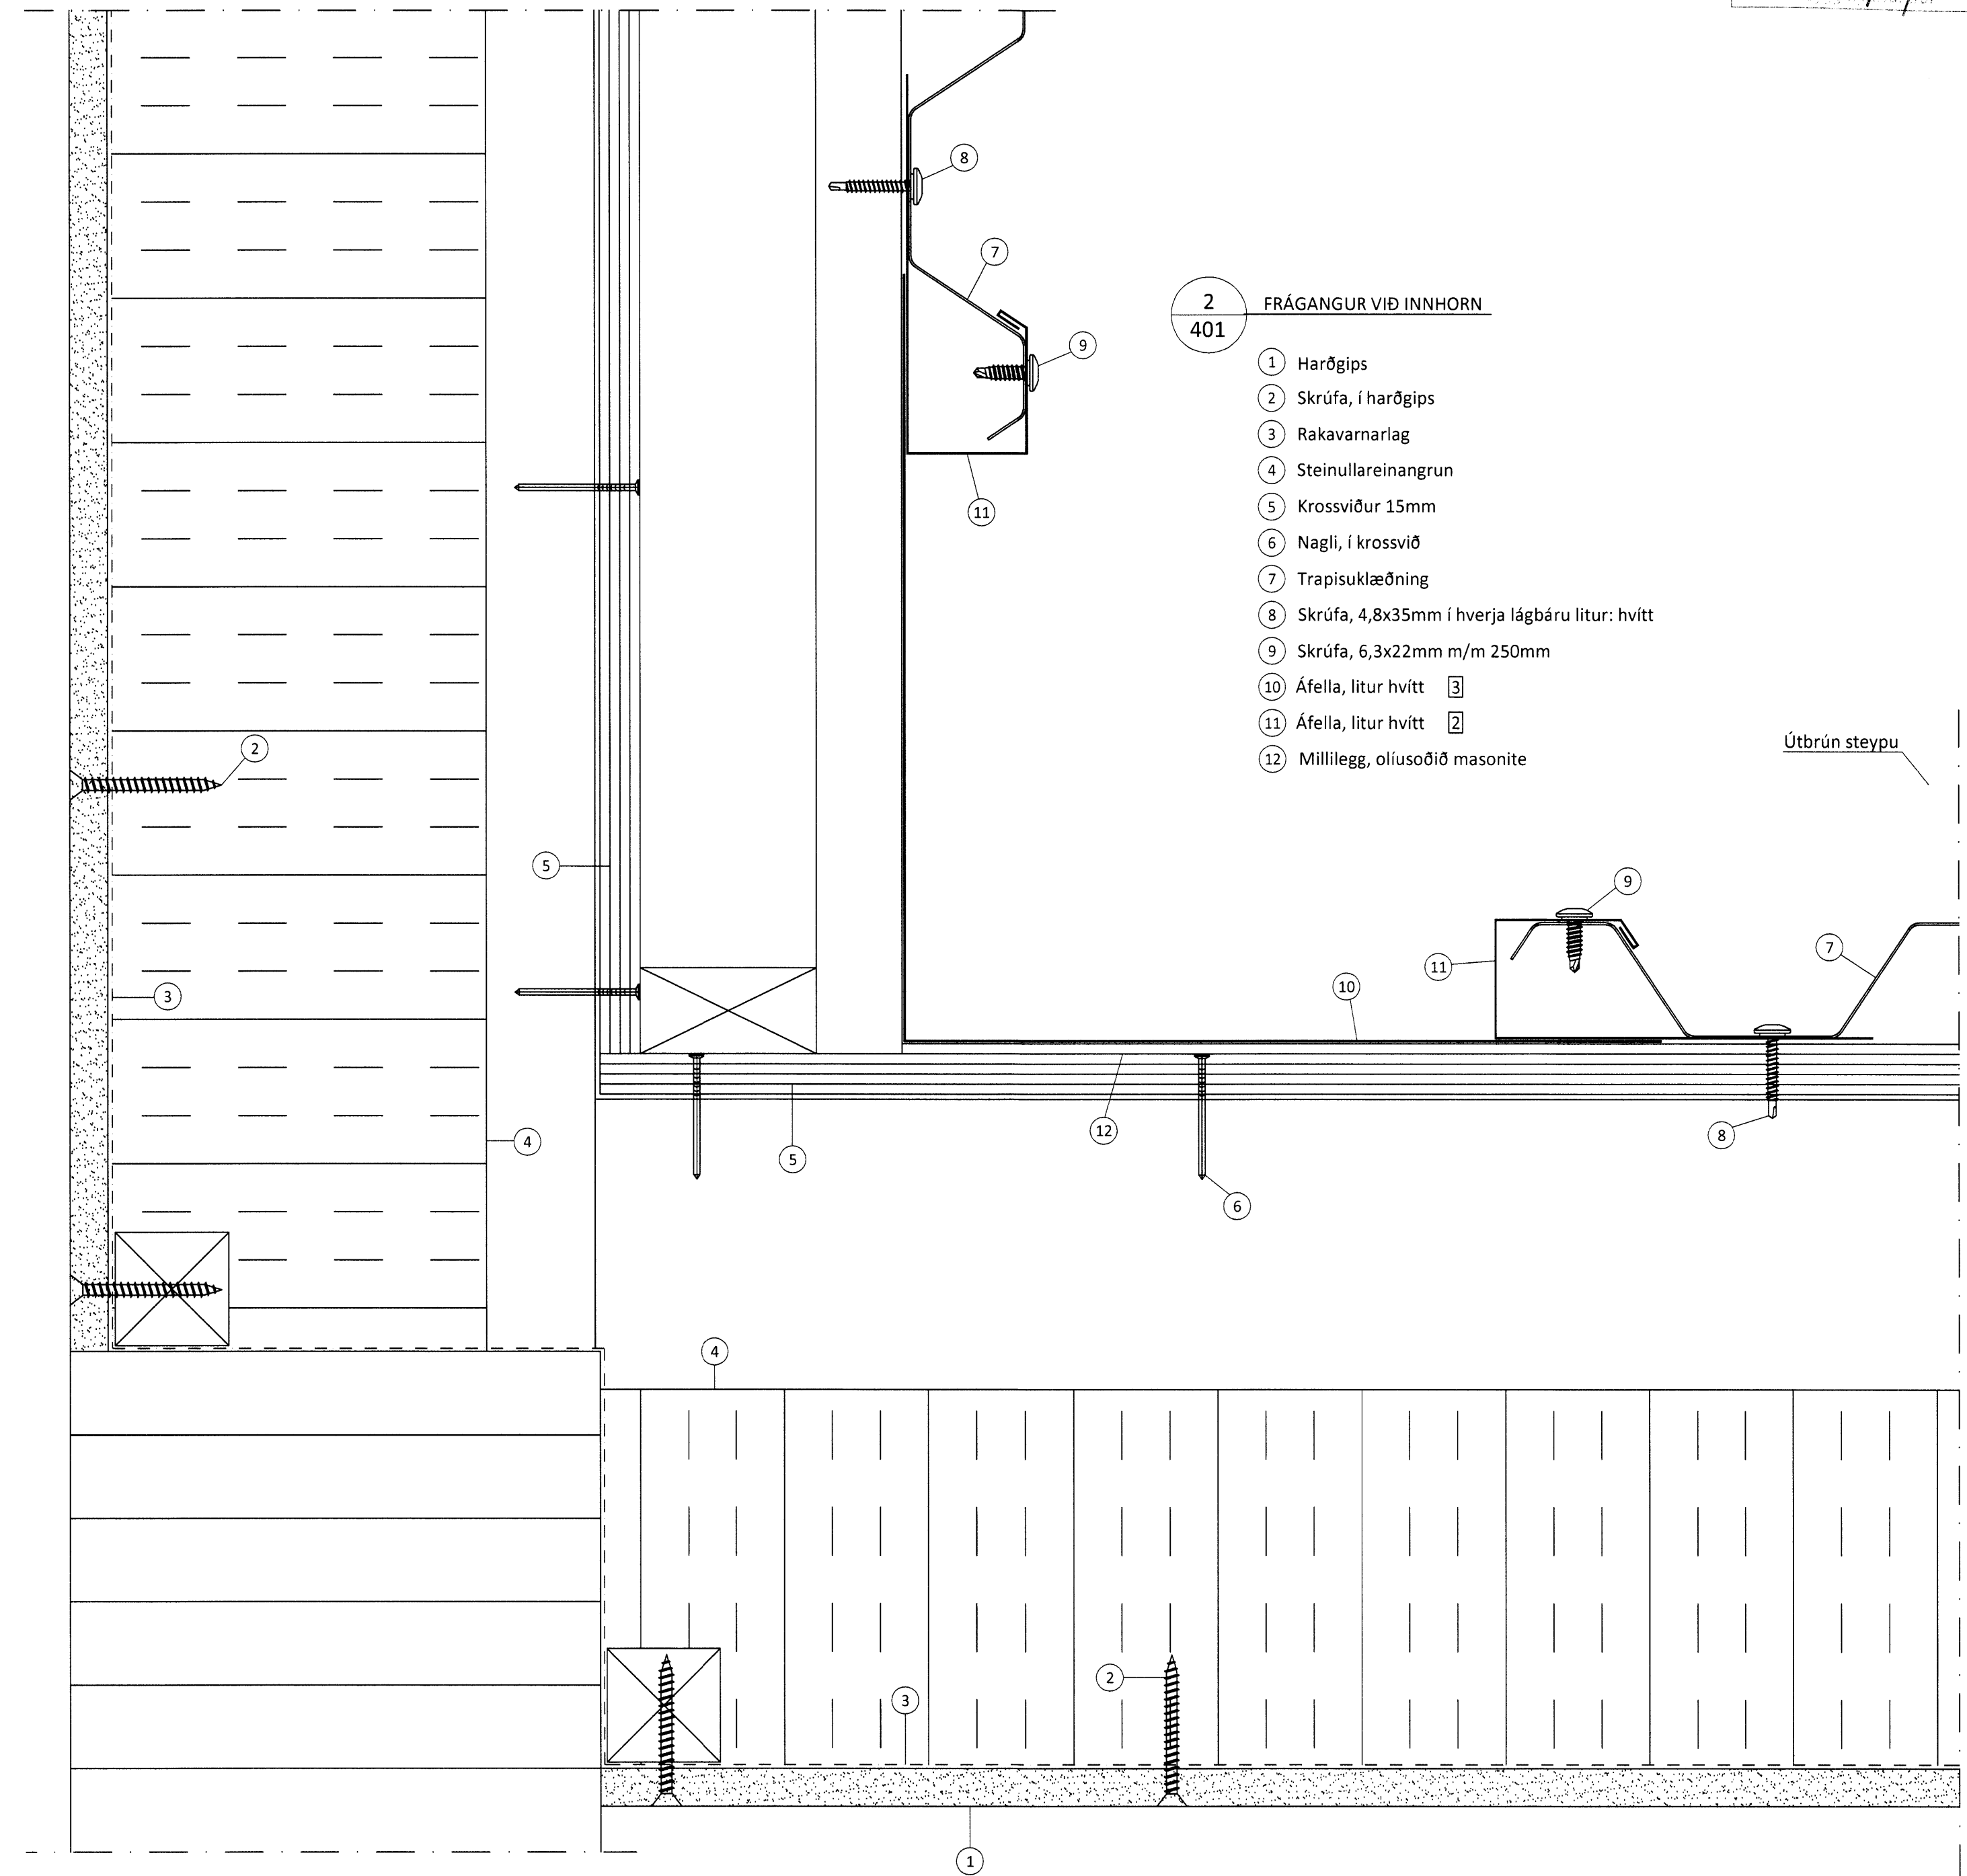

- 2** FRÁGANGUR VID INNHORN
401
- 1 Harðgips
 - 2 Skrúfa, í harðgips
 - 3 Rakavarnarlag
 - 4 Steinullareinangrun
 - 5 Krossviður 15mm
 - 6 Nagli, í krossvið
 - 7 Trapisuklæðning
 - 8 Skrúfa, 4,8x35mm í hverja lágbaru litur: hvitt
 - 9 Skrúfa, 6,3x22mm m/m 250mm
 - 10 Áfella, litur hvitt 3
 - 11 Áfella, litur hvitt 2
 - 12 Millilegg, oliusoðið masonite

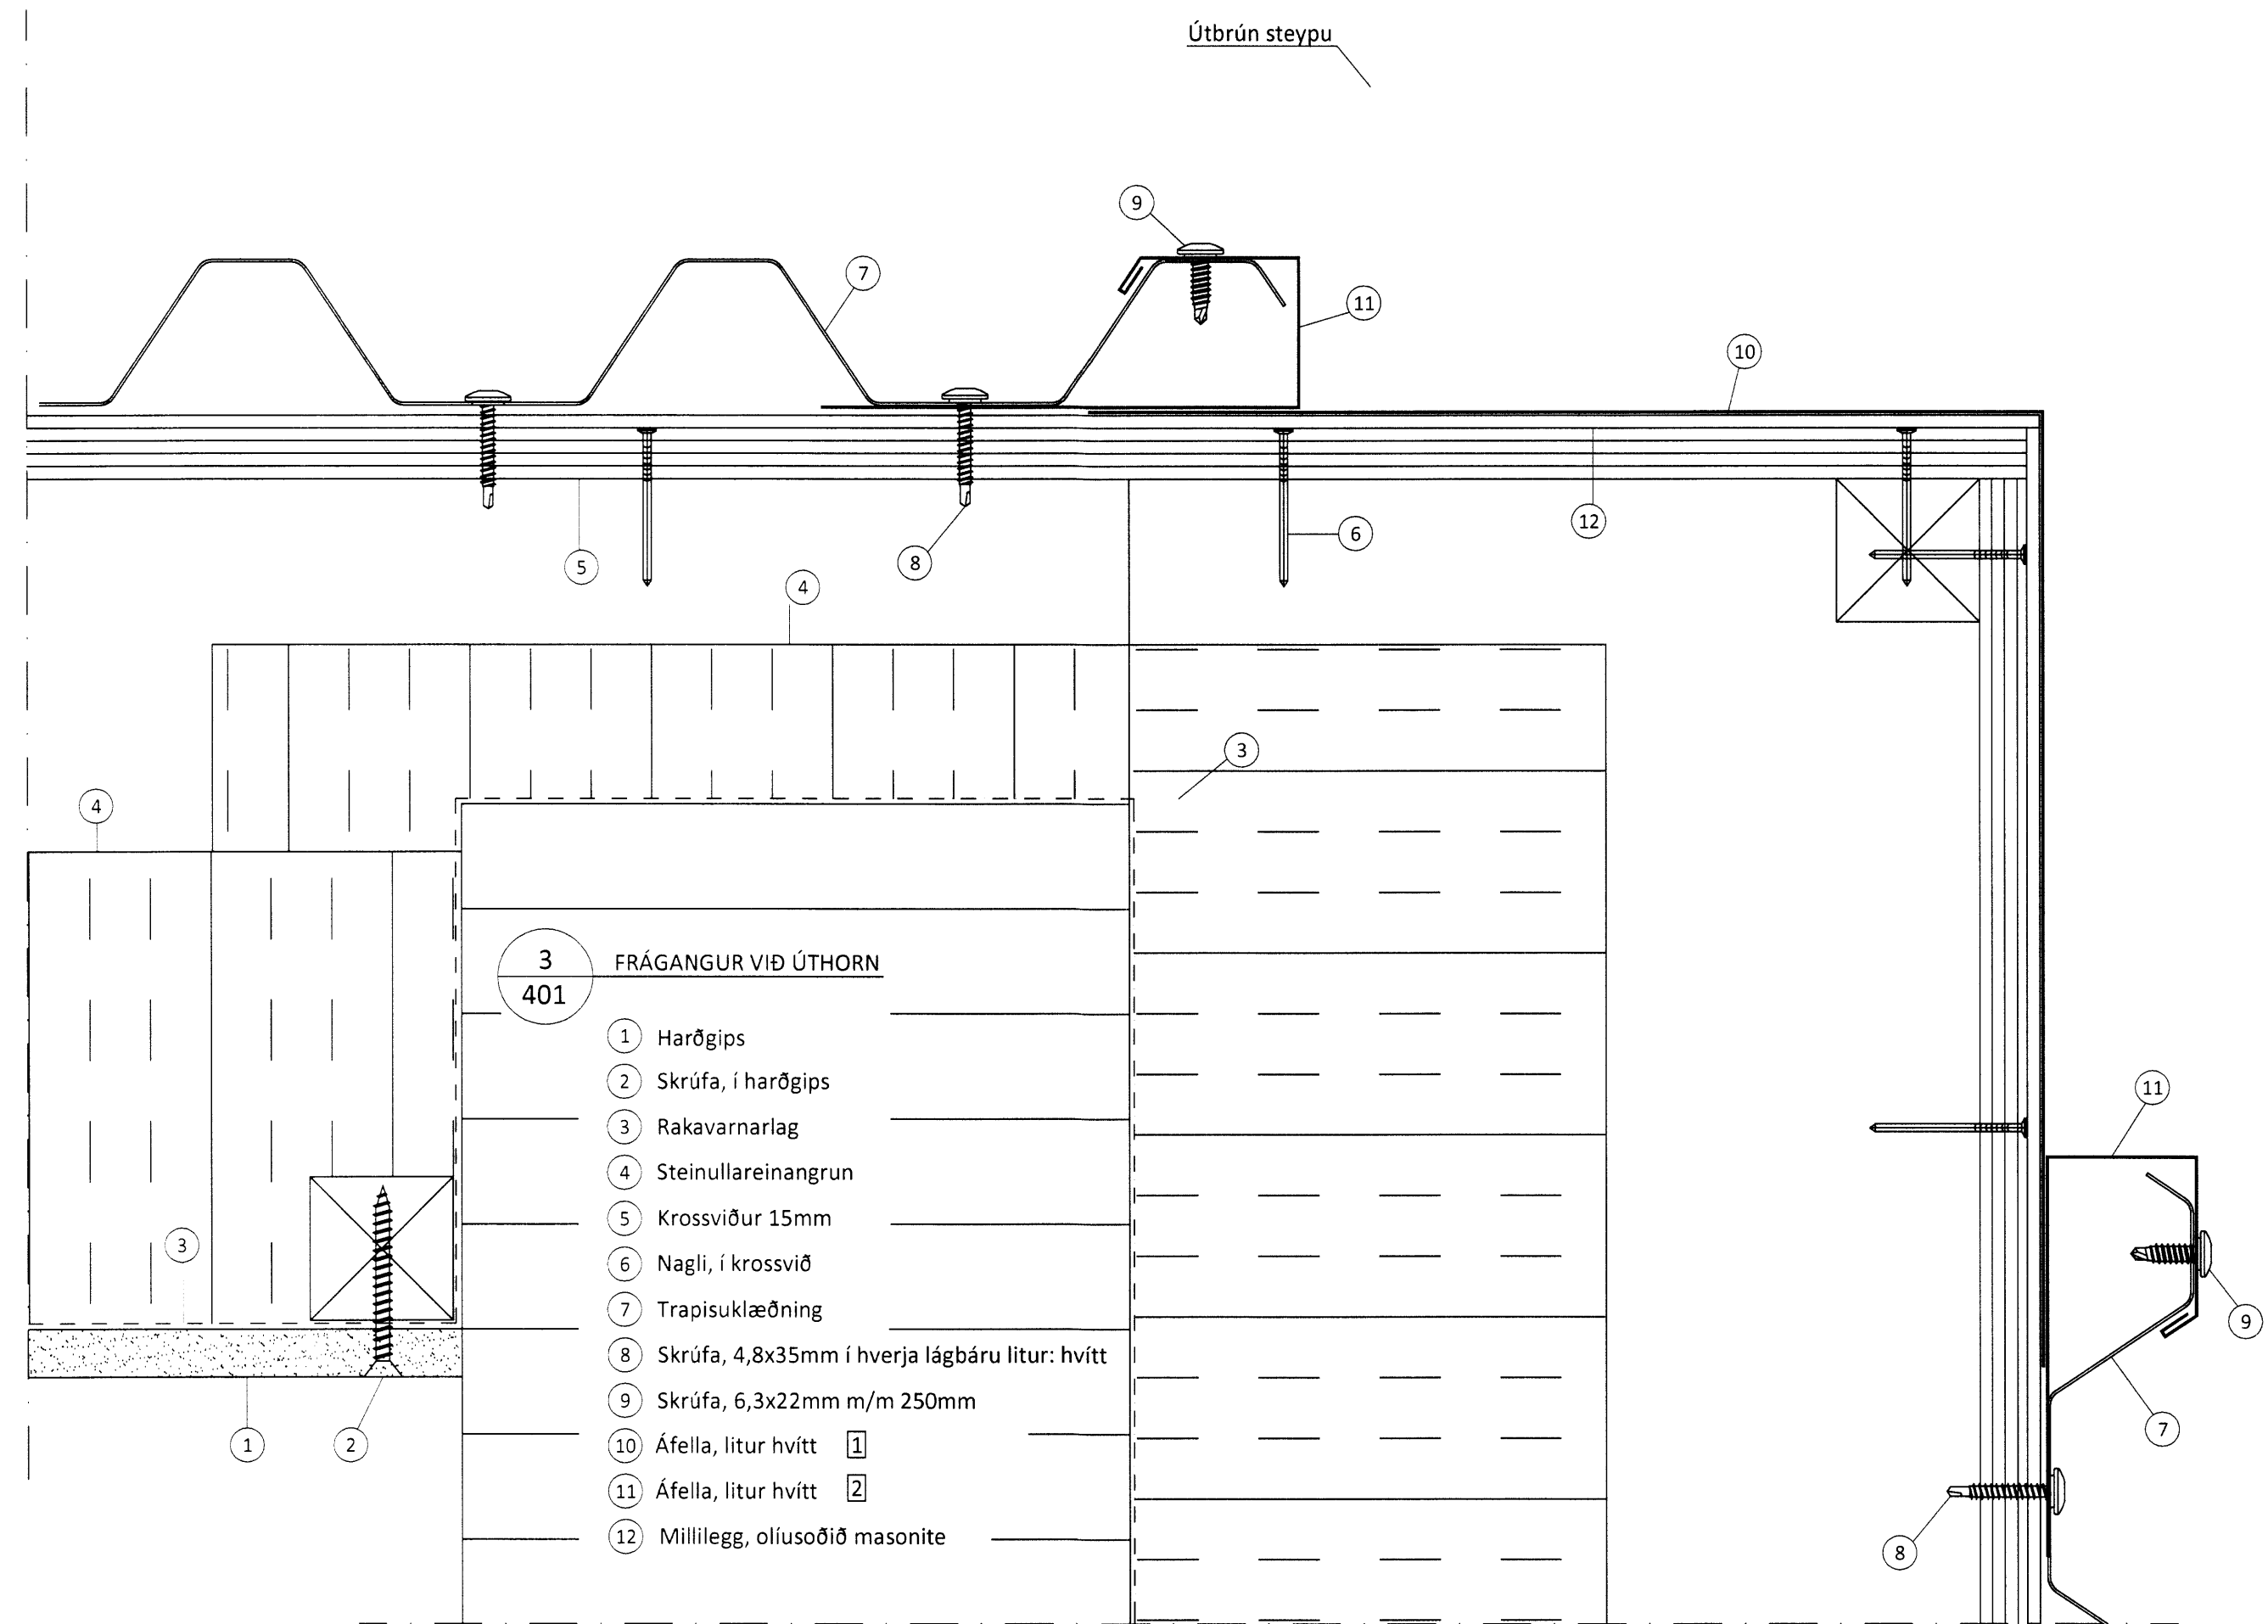

- 3** FRÁGANGUR VID ÚTHORN
401
- 1 Harðgips
 - 2 Skrúfa, í harðgips
 - 3 Rakavarnarlag
 - 4 Steinullareinangrun
 - 5 Krossviður 15mm
 - 6 Nagli, í krossvið
 - 7 Trapisuklæðning
 - 8 Skrúfa, 4,8x35mm í hverja lágbaru litur: hvitt
 - 9 Skrúfa, 6,3x22mm m/m 250mm
 - 10 Áfella, litur hvitt 1
 - 11 Áfella, litur hvitt 2
 - 12 Millilegg, oliusoðið masonite

ÖLL AFNOT OG AFRITUN TEIKNINGAR AÐ HLUTA EÐA Í HEILD ER HAD SKRIFLEGU LEYFI LIMTRES VIRNET EHF.
 Númer: _____ Dags: _____ Skýring breytingar: _____ Bl. af _____

<p>Virnet Byggingadeild - Vesturvör 29 - 200 Kópavogur kt. 440510-1160 - Sími: 412 5300</p>	MKV.	DAGS.	VERKNR.	ÚTGÁFA NR.
	1:2	10.12.2014	DL14 011	1
TEIKN.	REIKN.	YFIRF.	NR. TEIKNINGAR	
HJÓ	BI	BI	407	
HEITI VERKS:	NAFN HÖNNUÐAR			
Íbrottahus Flúðum - viðb.	Bjarni Ingibergsson			
HEITI TEIKNINGAR	byggingateknifræðingur B.Sc.			
Snið A-A	kt. 030861-2729 - bjarni@limtrevirnet.is			
	ARITUN HÖNNUÐAR		DAGS. ARITUNAR	
	ARITUN SAMR. HÖNNUÐAR		DAGS. ARITUNAR	