

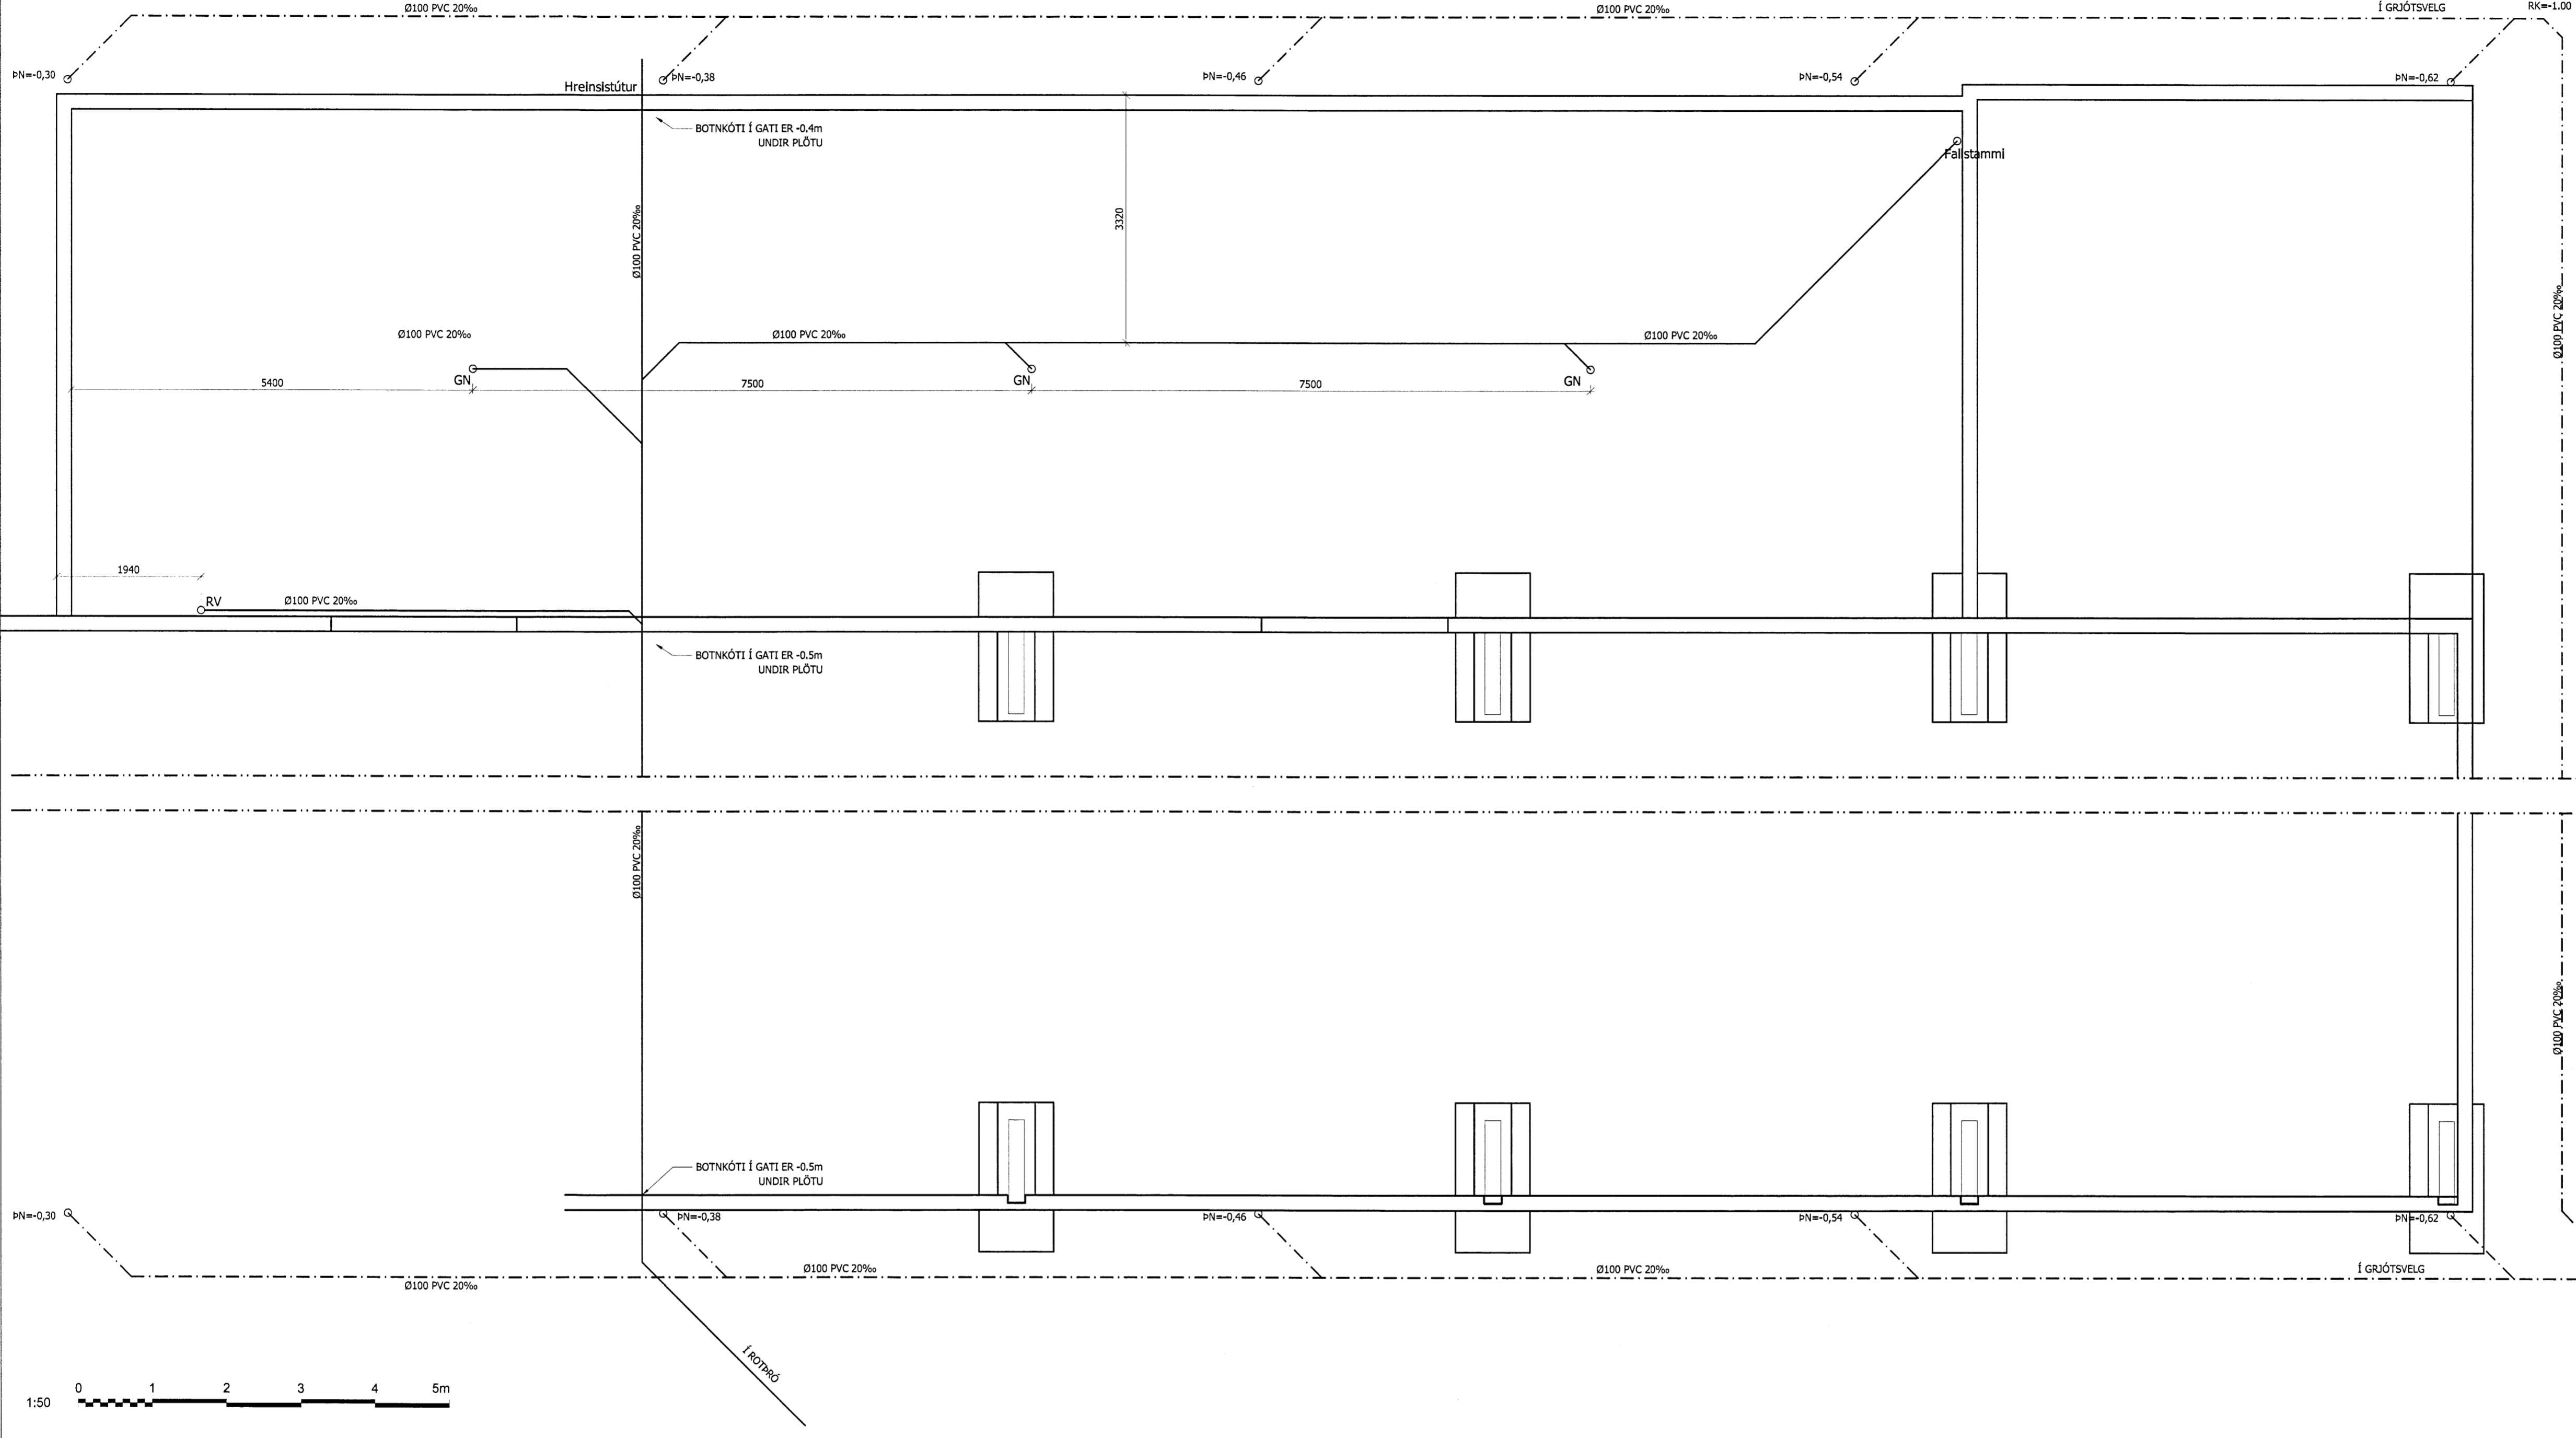


Skipulags- og byggingarfulltrúi Uppsveita bs.  
 Yfirfarið  
 26 FEB. 2015  
*M. Gylfi Þorsson*  
 Byggingarfulltrúi

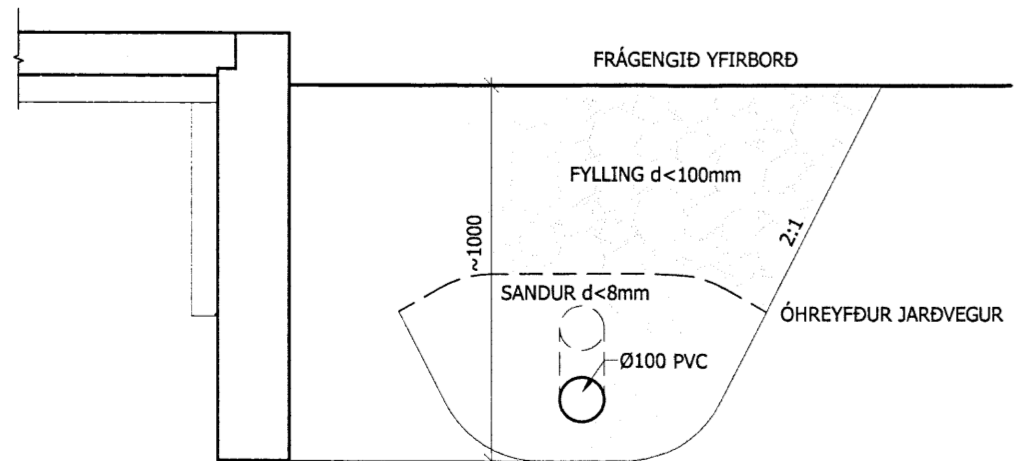

SKÝRINGAR

ÖLL RÖR Í JÖRD SÉU ÖN STÉFU PVC PLASTI, GRUNNPLASTI, NEMA ANNAD SÉ TEKID FRAM.  
 MINNISTI HALLI Á RÖRUM ER 20‰, (2CM Á M).  
 MESTI HALLI ER 300‰, NEMA ANNAD SÉ TEKID FRAM.  
 GRAFID SÉ FYRIR RÖRUM Í DJAPPADA FYLLINGU.  
 UMHVÆRFIS ÖLL RÖR Í JÖRDU SKAL SETJA A.M.K. 150 mm SANDLAG OG DJAPPA VEL.  
 ÖLL RÖR ÞÉTTIST MED TIL ÞESS GERDUM GÜMMHRINGJUM.  
 AD ÖÐRU LEYTI BER AD HAGA VINNU OG ÖLLUM UMHRINGADI SKV. ÍST 65 SVO OG FYRIRMEJLUM FRAMLEIDANDA.  
 KÖTAR ERU Í METRUM OG MIDAST VID RENNSLISBOTN, ÞAD Á EINNIG VID UM GÖT, ÞAR SEM KÖTI Á GATI ER GEFINN Á RENNSLISBOTN.  
 MÁL ERU Í MILLIMETRUM OG MIDAST VID MIDJAN STÚT.  
 ÖLL RÖR MED ÖNEFNDUM HALLA HAFI 20‰ HALLA OG ERU ÚR Ø100 PVC.  
 SKAMMSTAFANIR:  
 PVC PLASTRÖR, PVC (RAUDBRÚN)  
 PP PLASTRÖR, PP (GRÁ)  
 BR BRUNNUR  
 GN GÖLFNIDURFALL MED VATNSLÁS  
 GSN GEOLJUNSTRÉYMSKIDURFALL Í GÖLFI  
 PN ÞAKNIDURFALL  
 HL HANGLAGS  
 VS VATNSKALERNI  
 SB/BK STEYPIBÁÐ/BADKAR  
 EV ELDNUSVASKUR  
 UV UPPÞVOTTAVÉL  
 RV RÆSTIVASKUR  
 SV SKOLIVASKUR  
 NF ÚTINIDURFALL  
 HR HREINSISTÖTUR MED LOKI  
 FN FALLSTAMMI NS, N  
 RK RENNSLISKÖTI (í botni lagnar)  
 HKS HEIMEDARKÖTI SKOLPS  
 HKR HEIMEDARKÖTI REGNVATNS  
 ATH.  
 STAÐSETNINGU STÚTA FYRIR HREINLETTISTÆKI  
 MA AÐENS HAFI TIL VEIÐUNAR, OG HAFI AD YFIRFARA OG ADLAGA ÆM TÆKJUM SEM ENDANLEGA ERU VALIN.  
 ATH.  
 MÆLA SKAL HÆÐARKÖTA HEIMEDA OG HÆÐ Á SÖKKLI AÐUR EN LAGT ER Í GRUNN.  
 ÖLL MÁL Í mm NEMA ANNARS SÉ GETID.  
 ——— SKOLP  
 - - - - - REGNVATNSLÖGN

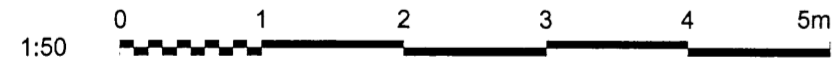

Þróttamistöðin á Hólum

Lagfr	Mkv
Grunnmynd frárenniss	1:50
Snä	1:20
Skýringar	

HANNAÐ:	TEIKNAD:	BLADSTÆRD	DAGS:
BLÓ	BLÓ	A1	25-4-2014
SLÓÐ Í GEYMSLU:	VERKNR.	BLNR.	L301
FLU-301	14-003		

HÖNNUÐUR: *Birgir Leó*  
 Birgir Leó Ólafsson kt 200270 5179

SAMRÆMINGARADILI:

Birgir Leó Ólafsson  
 ByggingartekniFræðingur BSc  
 BSc Civil engineer.  
 Gsm: 899 8180