


GRUNNMYND ÞAKS

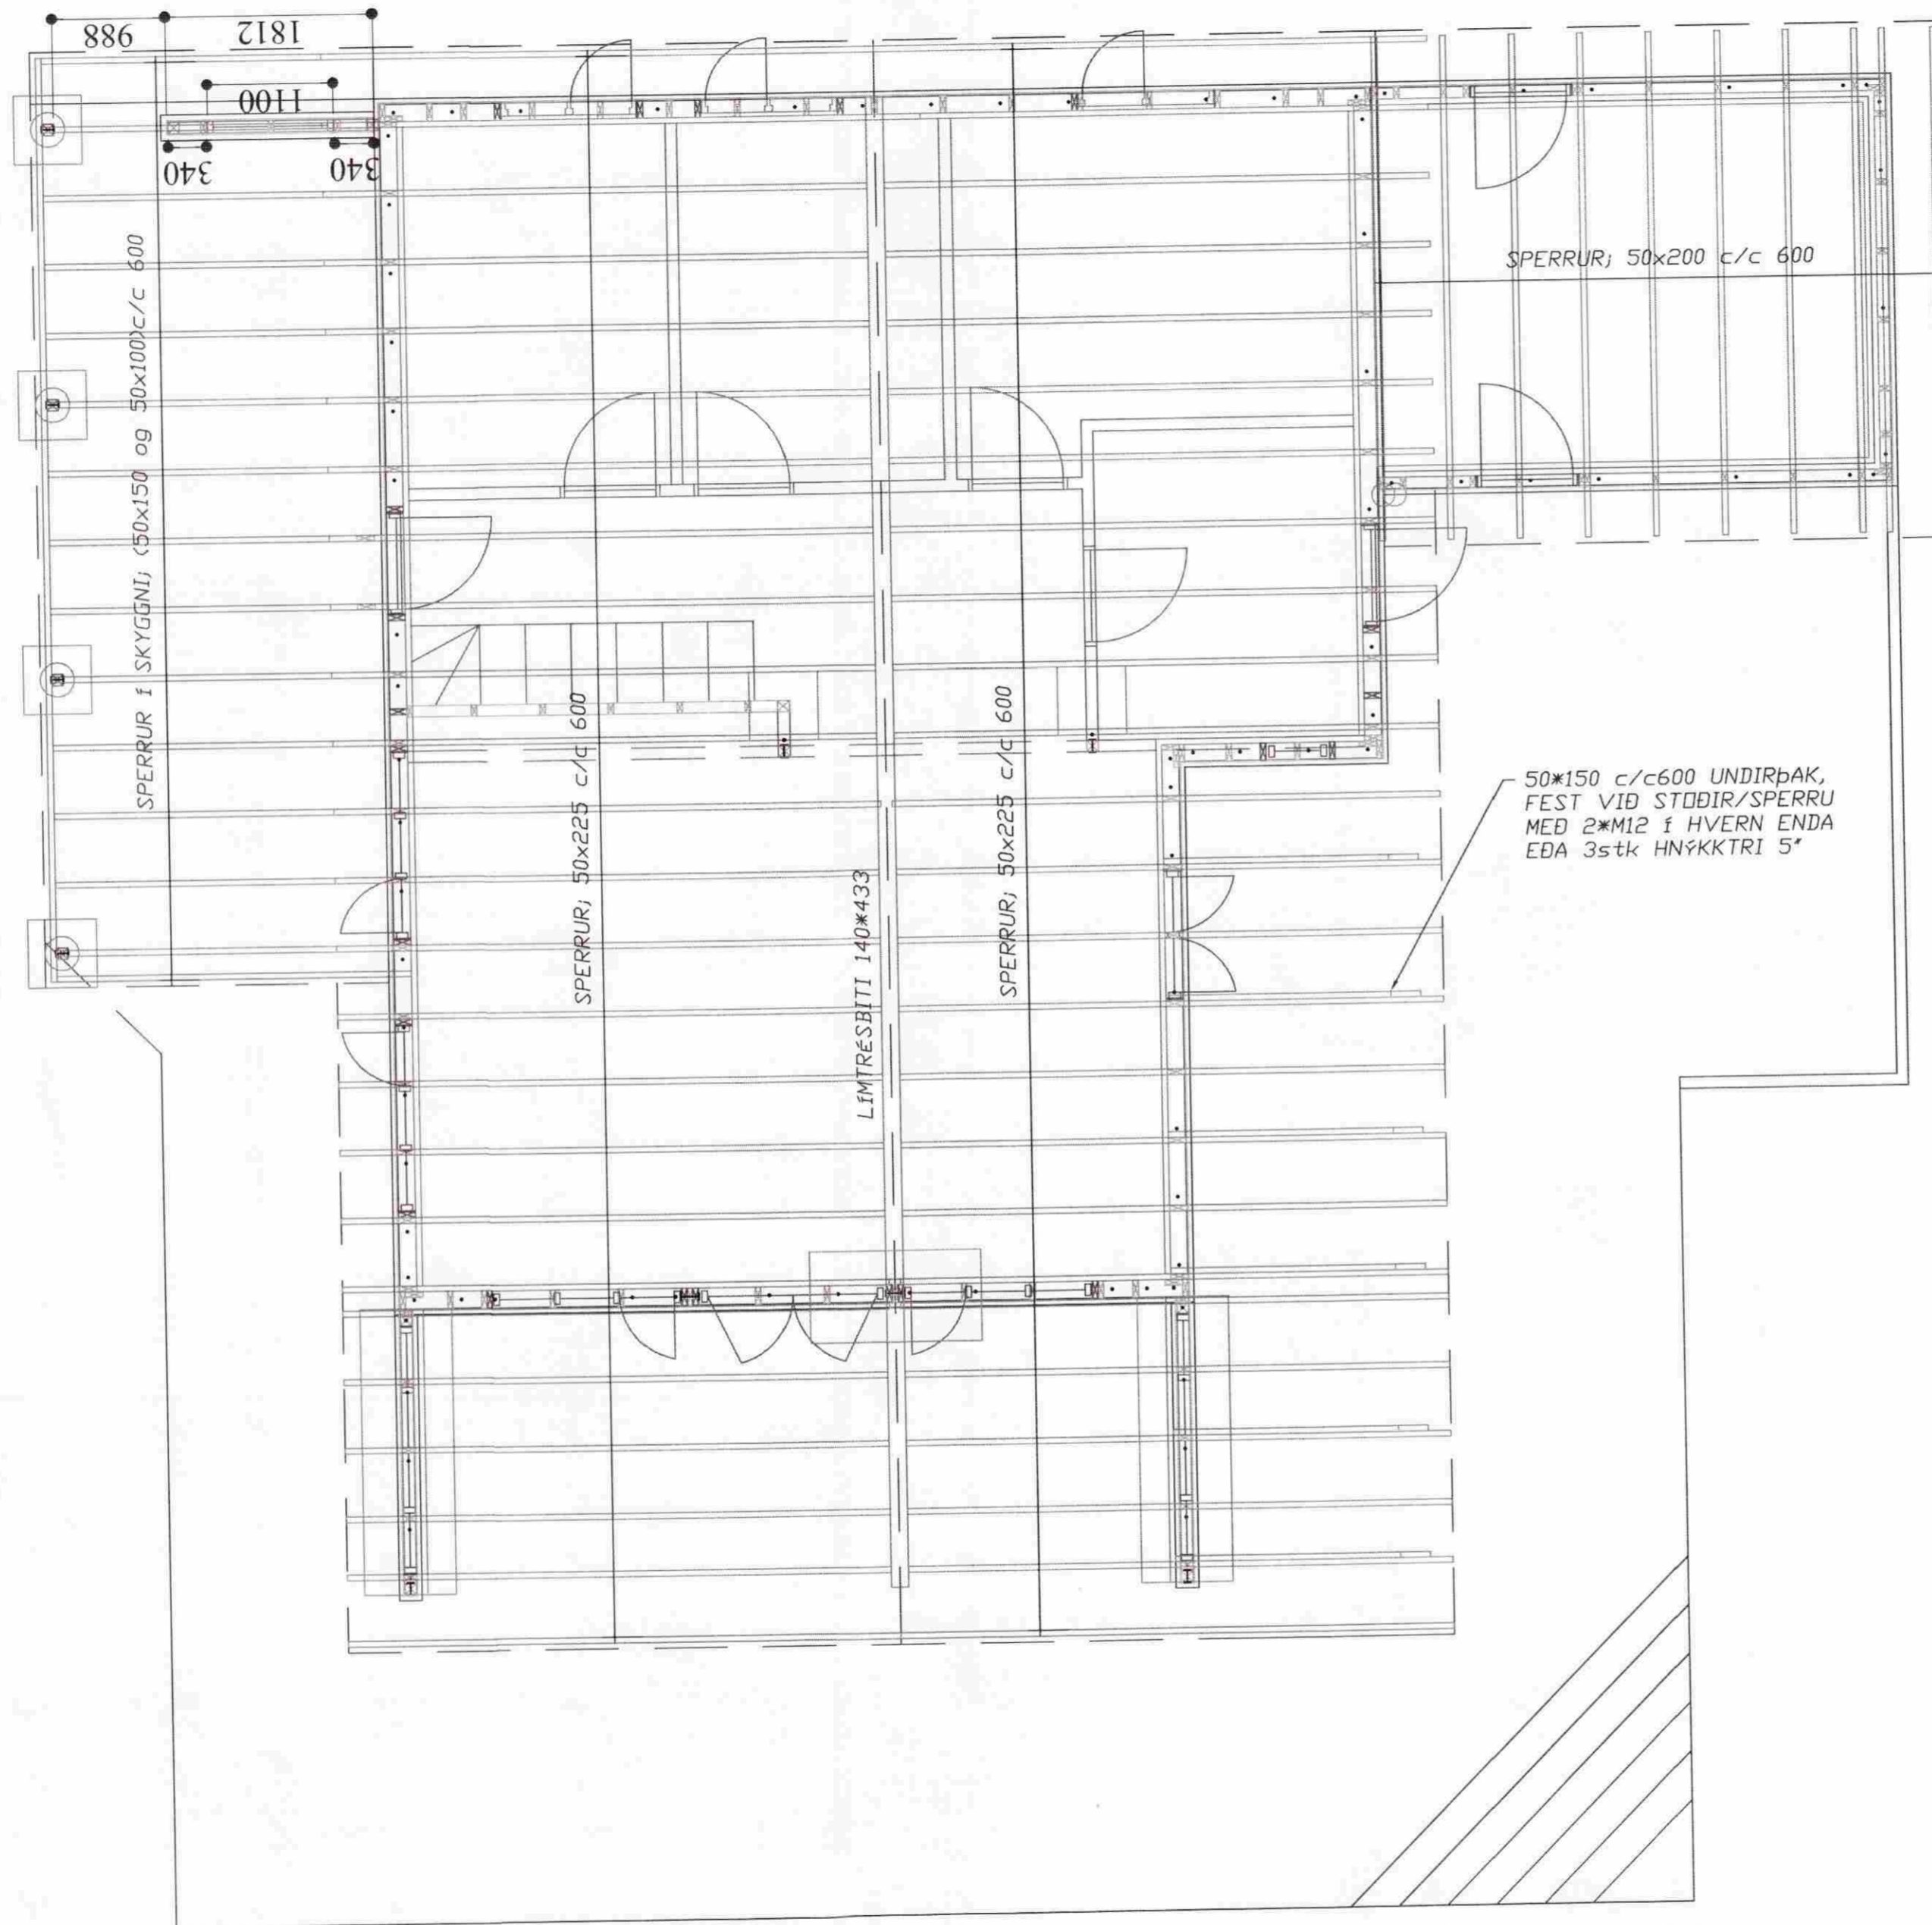

MÓTTEKID
05.08.2009
Byggingarfulltrúi uppsv. Árnassýslu og Flóahfir.

VEGGIR OG ÞAK-BURÐARVIÐIR:

FÓTSTYKKI HÚSS ER 50*150, EITT STYKKI EN EF EKKI ER ÞÖRF Á TVÖFÖLDU VEGAN HITALAGNA/GÓLFILAGNAR MÁ HAFNA ÞAÐ EINFALT. VEGGSTÖÐIR ERU ALMENNT 50*150 c/c600, NEMA Í VIÐ ÚTSKJÓLS HÚSS OG Í GEYMSLU, SEM ER ÚR 50*100 c/c 600. HÖFUÐSTYKKI ER SAMSVARANDI VEGGSTÖÐUM. SPERRUR ERU EINS OG FRAM KEMUR Á TEIKNINGUM, MILLIBIL c/c600 ALMENNT. FESTING FÓTSYKKIS VIÐ STÖÐ SKAL VERA MED AÐ MINNSTA KOSTI EINU BMF-VINKLI, NEGLING 4*4/40 Í HVERN VÆNG, AUK ÞESS SEM VEGGIR ERU KLÆDDIR MED 9 EÐA 12mm KROSSVIÐ, ÞAR SEM NEGLING ER 21/2" c/c150 AUK LÍMINGAR. REKA SKAL 2stk 5" Í TENGINGU STÖÐENDA VIÐ FÓTSTYKKI/HÖFUÐSTYKKIS. SETJA SKAL LAUSHOLT 50*100 c/c800-1000 Í VEGGHÆÐ, FEST MED 2stk 5" Í HVERN ENDA. SAMA GILDIR UM LAUSHOLT YFIR GLUGGUM. VIÐ STÆRRI GLUGGA KOMI UPP Á RÖND 50*200 SKORID INN Í STÖÐIR. ALMENNT ERU SPERRUR 50*225 c/c600. FEST VIÐ HÖFUÐSTYKKI MED 2stk BMF-VINKLUM, NEGLING 6stk 4/40 Í HVERN VÆNG, EN VIÐ LÍMTRÉSBITA MÁ NOTA BMF-BJÁLKASKÓ MED SÖMU NEGLINGU. FESTINGAR LÍMTRÉS VIÐ VEGGI SKAL VERA MED 60*6-FLATJÁRNI OG M16 BOLTUM/TEINUM EINS OG FRAM KEMUR Á MYND. OFAN Á SPERRUR KOMI BORDAKLÆDNING 25*150, FEST MED 3stk 3" Í HVERJA SPERRU. OFAN Á BORDAKLÆDNINGU KOMI TJÖRUPAPPI OG BÁRUJÁRN, FEST MED KAMBSAUM MED ÞÉTTINGU Í AÐRA HVERJA BÁRU, Í FYRSTA OG ANNAÐ NEDSTA BORD, SÍÐAN MED 600mm SÍÐAN UPP EFTIR ÞAKI. MILLI FÓTSTYKKIS OG STEYPU KOMI TJÖRUPAPPI OG NEOPREN-PULSA TIL ÞÉTTINGAR. KROSSVIÐUR NÁI 50mm NIÐUR FYRIR STEYPTA PLÖTU. NEDST Á KROSSVIÐ UPP UNDIR VATNSKLÆDNINGU SKAL SETJA MÚSANET. LOFTUN UNDIR VATNSKLÆDNINGU SKAL VERA AÐ MINNSTA KOSTI 9mm. KLÆDNING SKAL FEST MED SÝRUHELDURM SAUM (A4). GLUGGAR/HURÐIR SKULU FESTIR MED FRÖNSKUM SKRÚFUM, Ø6 c/c 400 EÐA ÍGILDI ÞESS.

Frjörík Ólafsson
Verkfræðingur
Reykjavíki 14, 112 - Reykjavík, Sími-Fangi: Frjörík Ólafsson
Sími: 240753-2439, Sími: 896-5548

HANNAÐ AF: FÁ	TEKNIÐ AF: FÁ	VEYFARÐ AF: FÁ
DAGSETNING: 01.08.2009	KVÆÐ: 1:50	DAGSETNING BREYTINGAR: 01.08.2009

Krjúkraut 2 - Hrunam.hrepp

BURÐARVIRKI;
GRUNNMYND ÞAK

VERKNUMER: F00709020	BLAÐ: 26	ÚTGAFA:
----------------------	----------	---------