



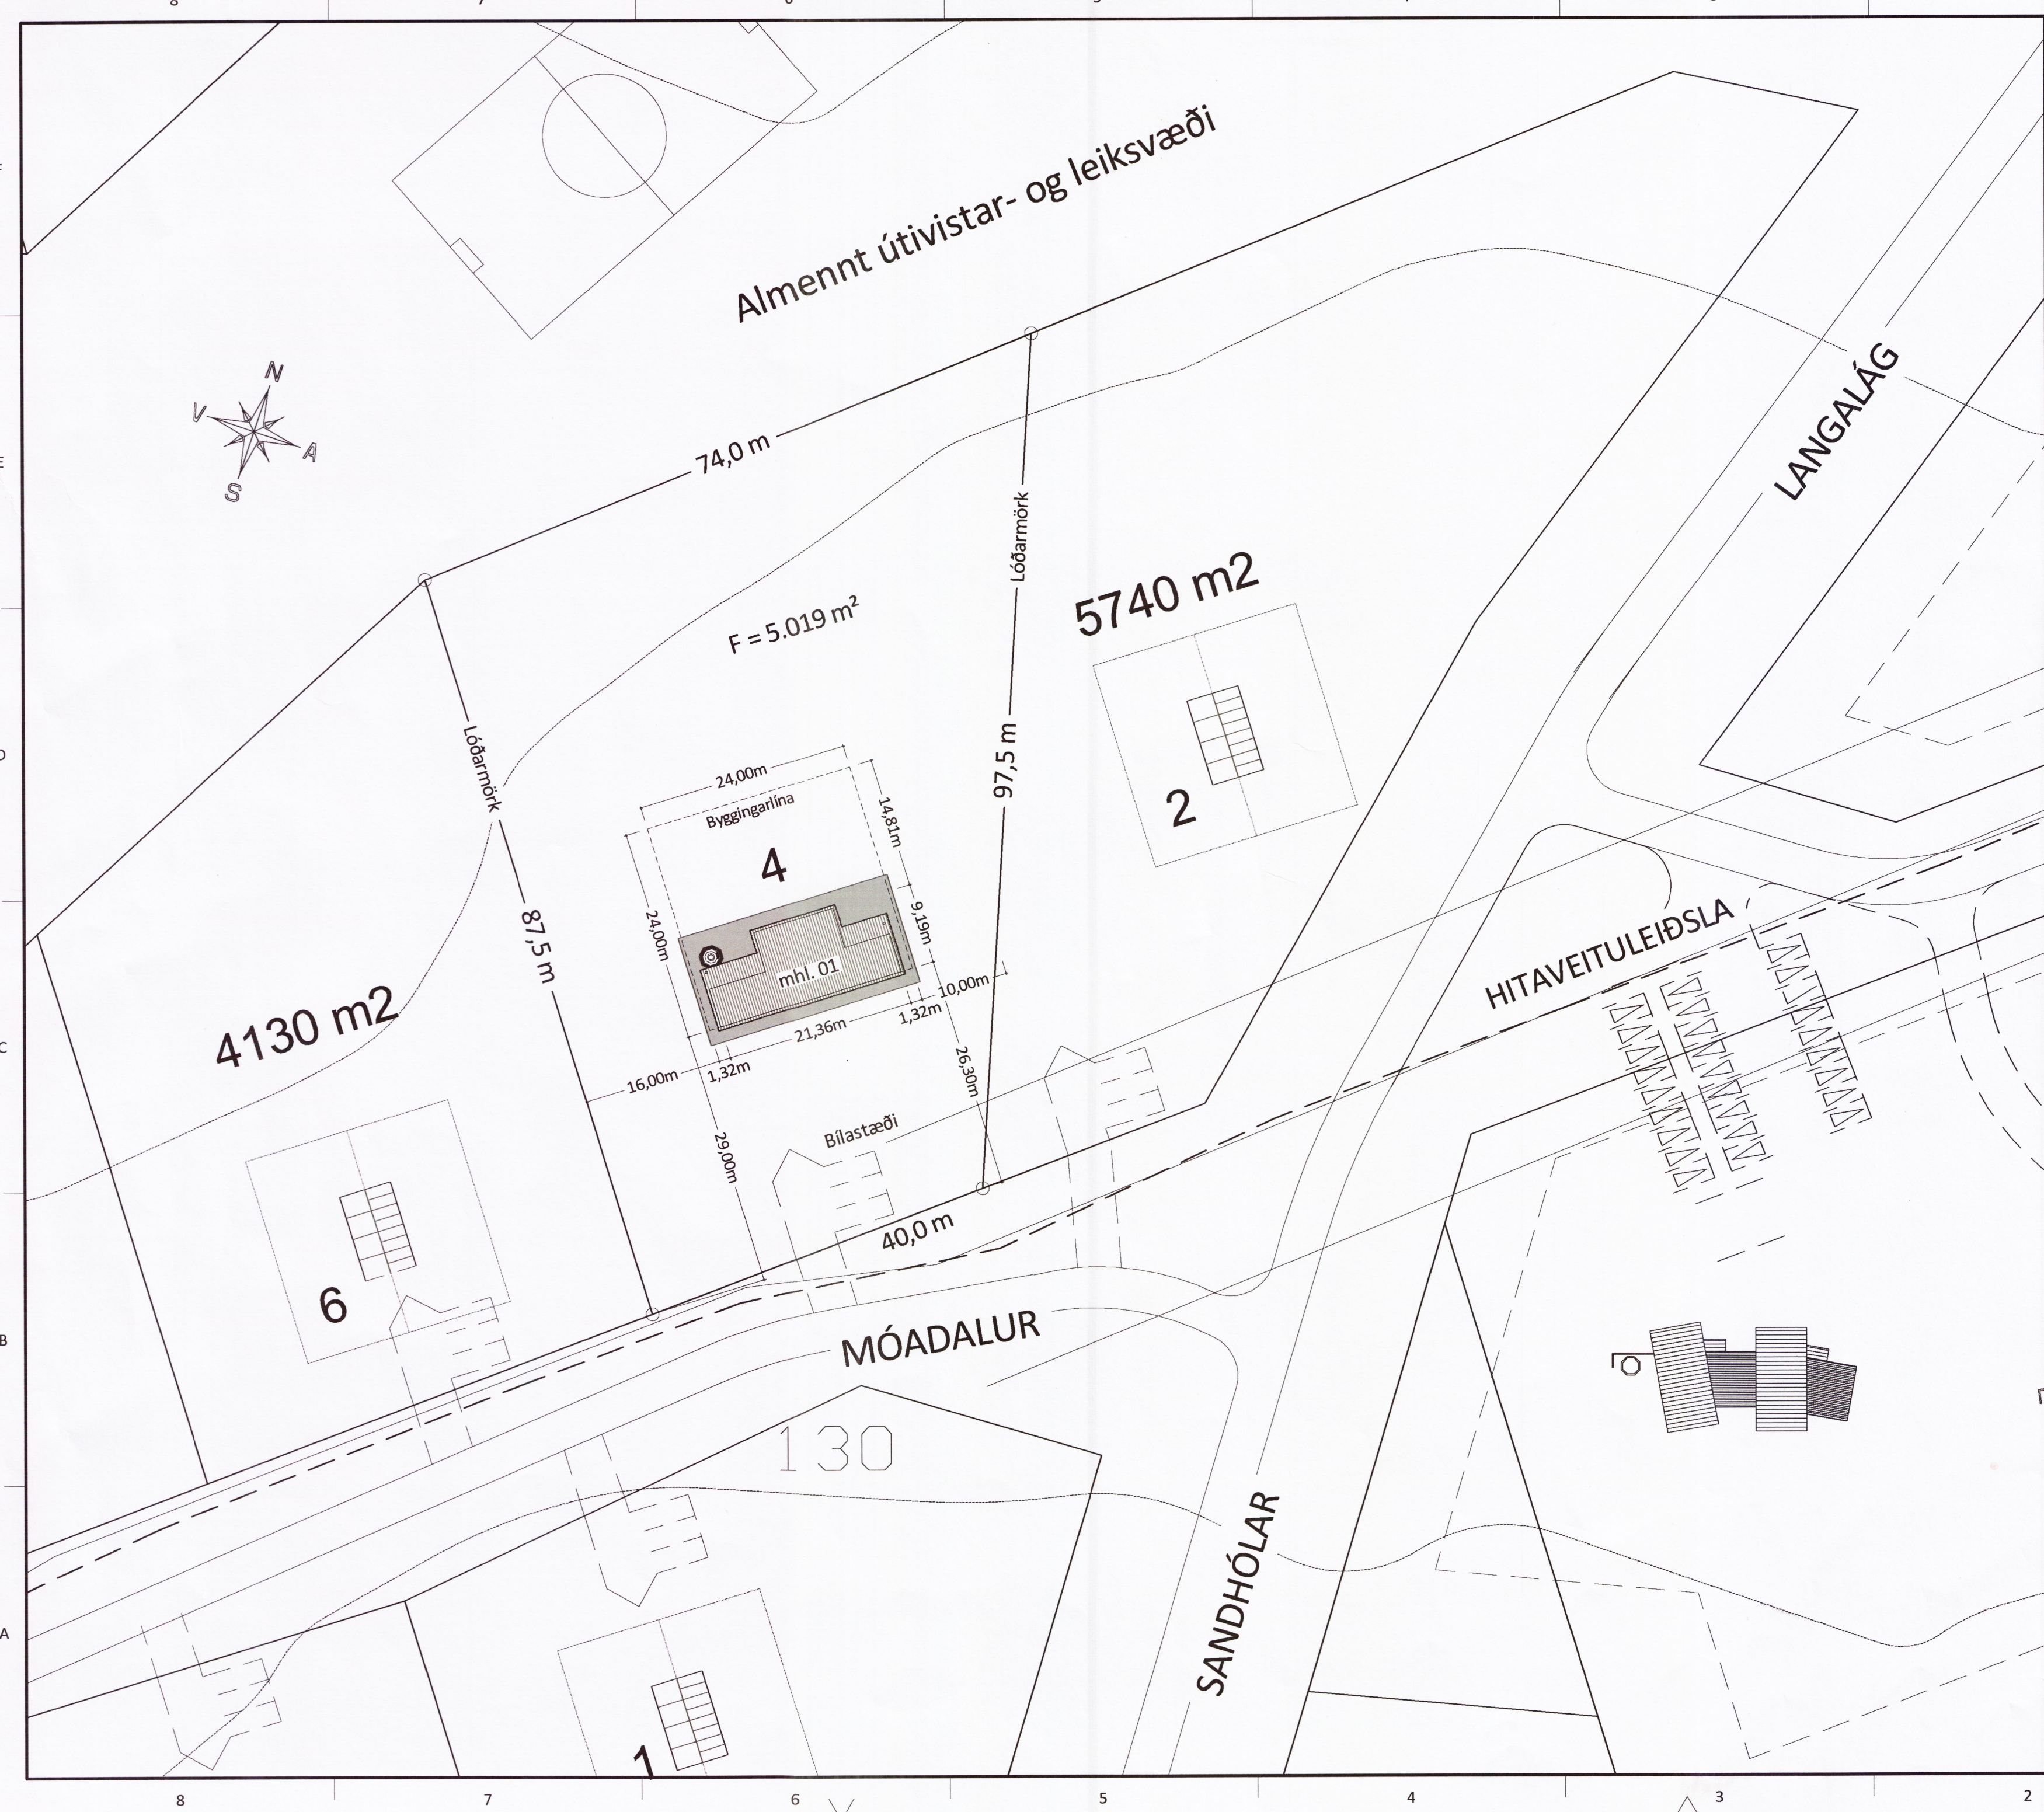

Almennt útvistar- og leiksvæði

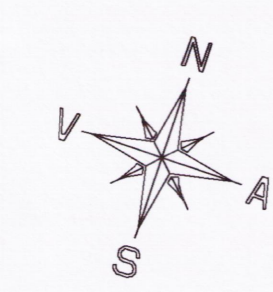

BYGGINGARLÝSING:

Matshluti: 01
Landnúmer: 190569
Staðgreinir: 8710 01 12750040

Um er að ræða byggingu frístundahúss úr steinsteypu.

Undirstöður og botnplata eru úr járnbentri steinsteypu, er einangrist með 75mm plast- eða steinullareinangrun.

Útveggir eru steinsteyptir, einangraðir að utan með 100mm steinullareinangrun og þá klæddir með standandi bandsagaðri og nótaðri timburklæðningu. Að innan eru veggir heilsparlaðir og málaðir.

Þakvirki er úr timbri, einangrað með 200mm þakull. Sperrur klæddar með borðaklæðningu þá þakpapp með samlímdum samskeytum þá lektugrind og svo þakjárn.

Gluggar og hurðir eru úr við. Í öllum gluggum er tvöfalt k-gler. Björgunarop eru í hverju svefnherbergi, stærð þeirra sé að lágmarki 500mm á breidd og 600mm á hæð, eða skv. teikningu.

Léttir innveggir eru steinsteyptir.

Upphitun hússins verður með gólfhitakerfi í gólfplötu, sem fæðist með heitu vatni frá fjarhitaveitu. Neysluvatnslagnir eru innsteyptar í gólfi og veggjum, raflagnir innsteyptar í gólfi og veggjum en í lagnagrind í lofti undir loftklæðningu.

Fram kemur á teikningum hvar niðurföll eru staðsett. Frárennsli tengist inn á rotþró sem er til staðar fyrir utan norð-austur horn lóðar.

Lagnaefni skal allt vera vottað af Nmí.

Fram kemur á teikningu hvar reykskynjarar, slökkvitæki og björgunarop eru staðsettir. Klæðningar innanhúss séu í flokki 2 (EI-30).

Litaval húss sé skv. ákvörðun eiganda.

Endanleg staðsetning og hæðarlega húss ákvarðist í samráði við byggingarfulltrúa.

Ú2	26.04.14	GRG	Utanhússklæðning og þakklæðning
Ú1	05.10.11	GRG	Frumútgáfa
Útgáfa:	Dagsetn:	Af:	Skýring:

CEDRUS EHF.
TEIKNI- OG VERKFRÆÐIÞJÓNUSTA
MÍÐTUN 20, 800 SELFOSS, S: 482-1166
WWW.CEDRUS @ SIMNET.IS S: 863-3004

MÓADALUR 4, Heiðarbyggð
845 Flúðum
Frístundahús, mhl. 01
Teiknínúmer: 100-00

Aðaluppdrættir:
Afstöðumynd
Byggingarlýsing
Mælikvarði: 1:500

Hannað:	Gísli Rafn Gylfason	Teiknað:	Gísli Rafn Gylfason
Dagsetning:	05.10.2011	Verknúmer:	11 026
Ábyrgðarm. og réttshafi:		Frumstærð:	A2

040546-2009