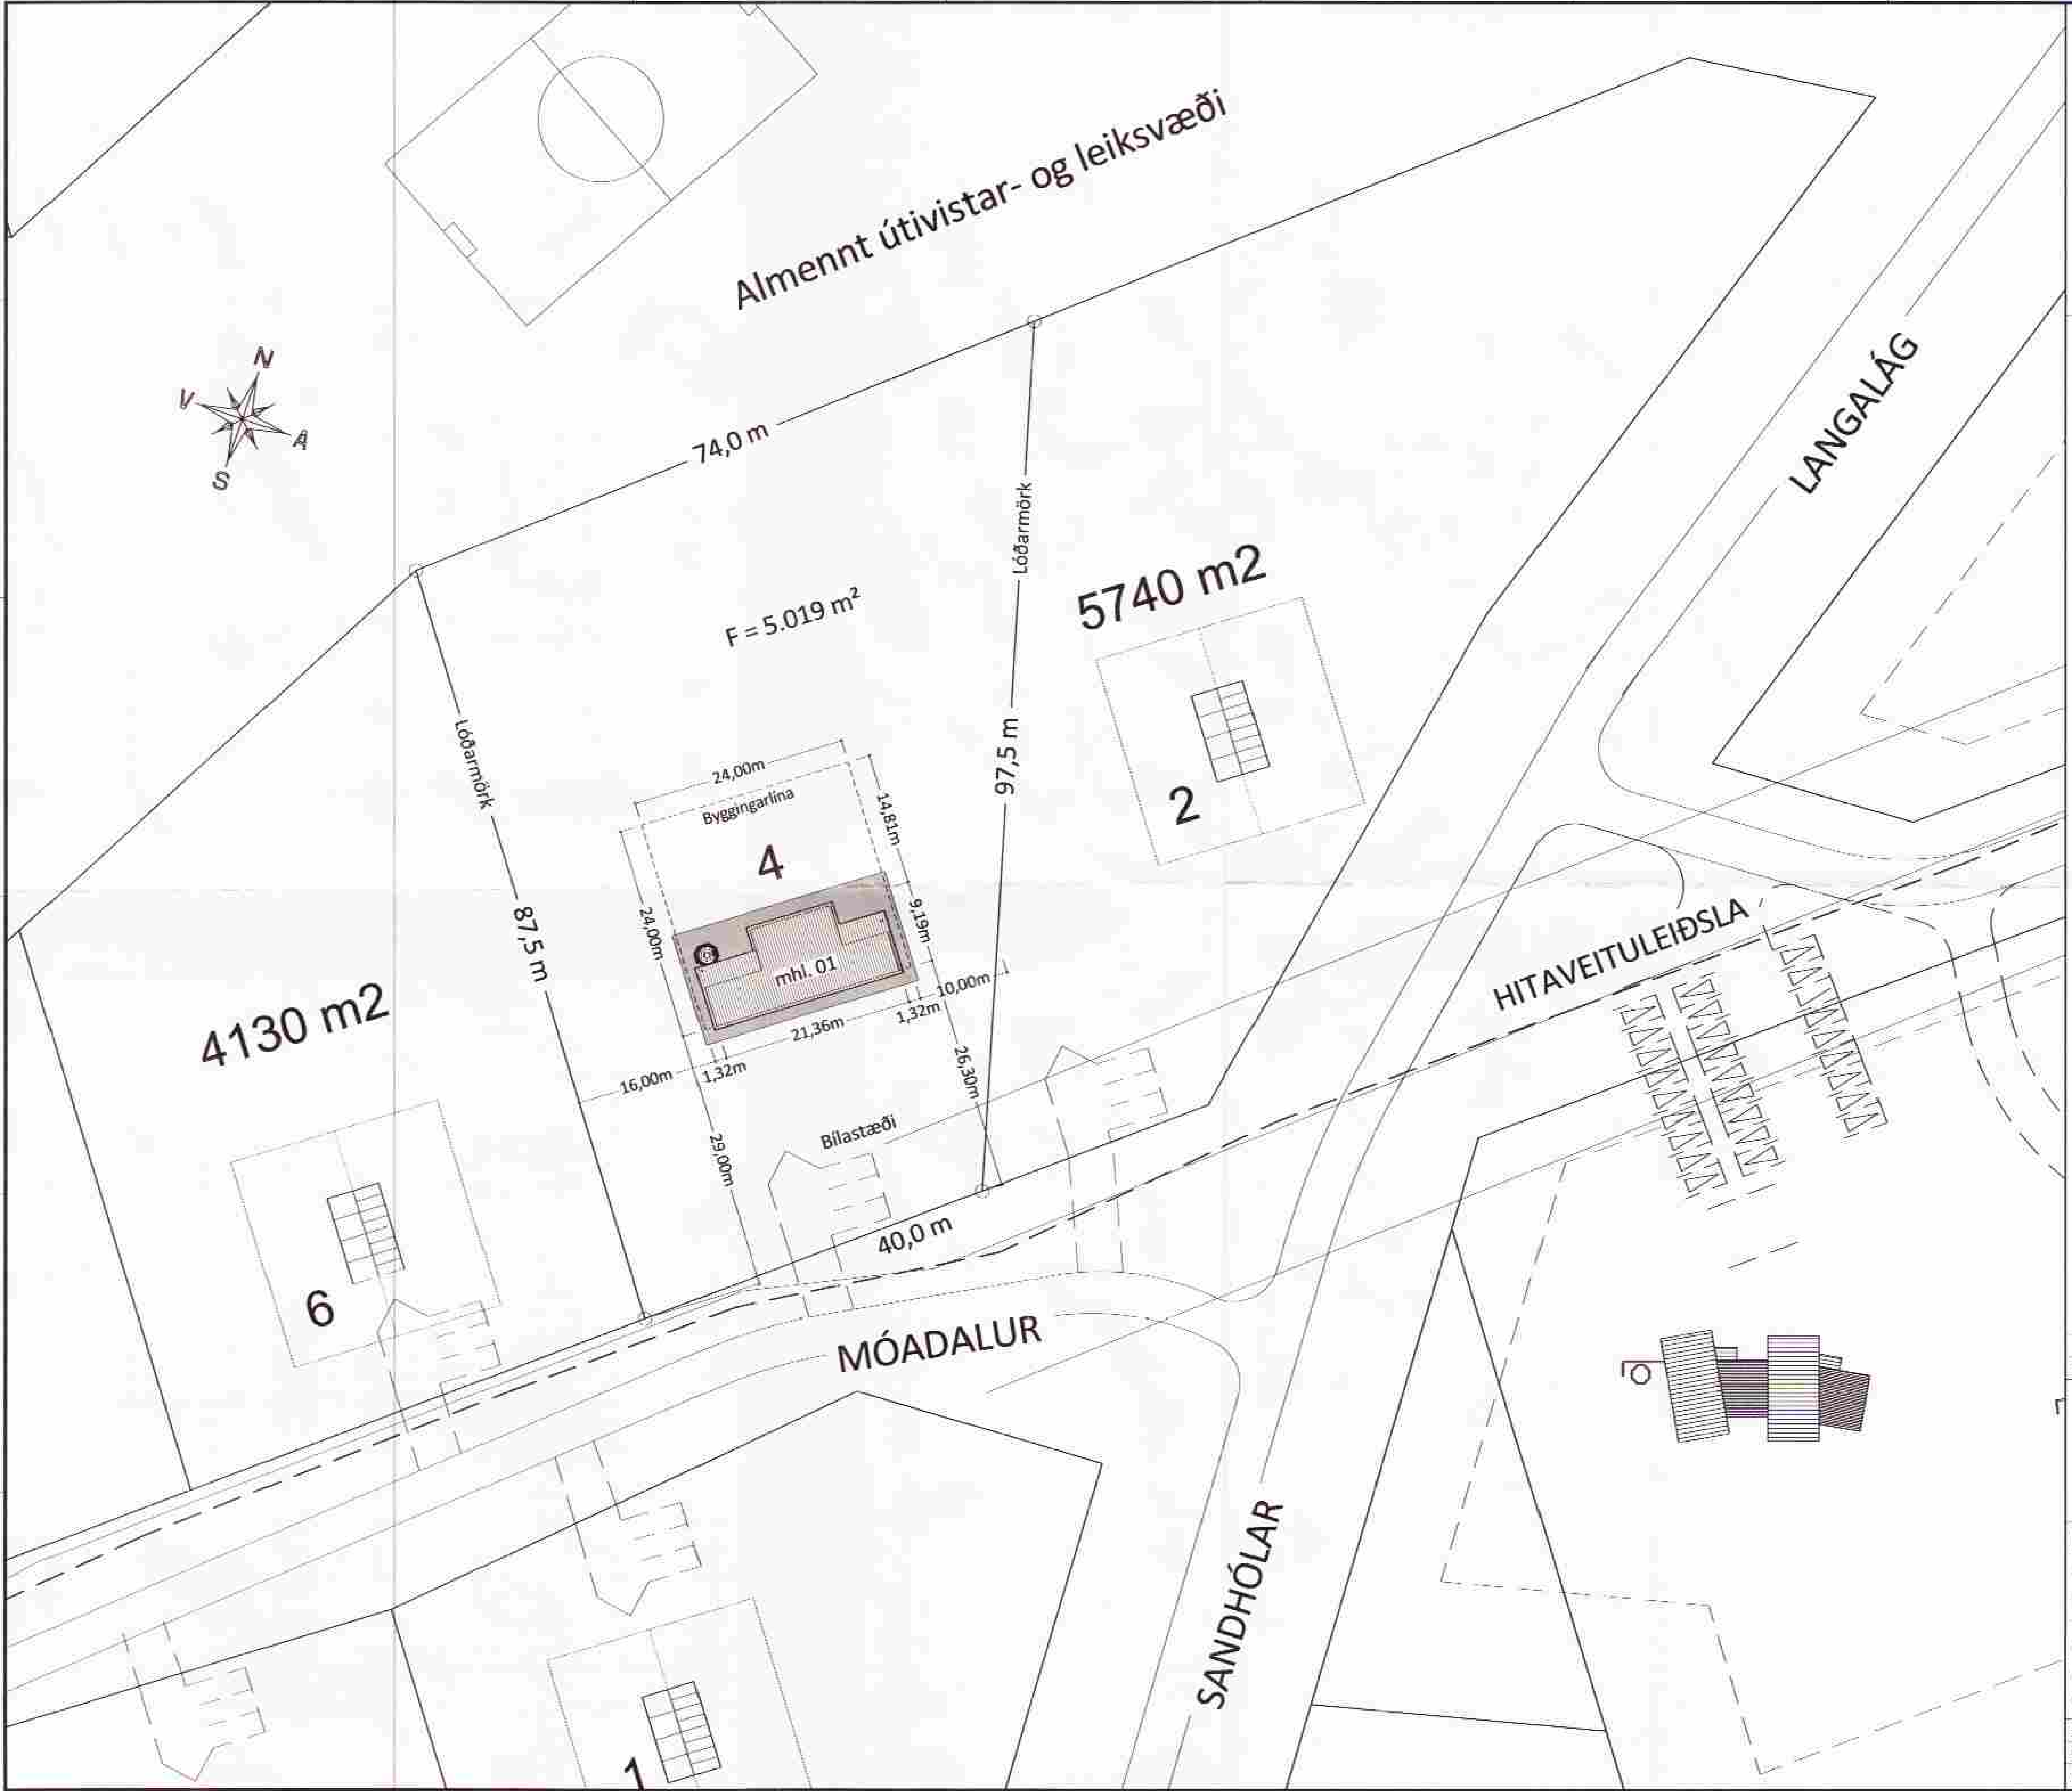

SAMÞYKKT
27 OKT. 2011
Byggingafulltrúi uppsv. Árnessýslu og Flóahr.

BYGGINGARLÝSING:

Matshluti: 01
Landnúmer: 190569
Staðgreinir: 8710 01 12750040

Um er að ræða byggingu frístundahúss úr steinsteypu.

Undirstöður og botnplata eru úr járnbentri steinsteypu, er einangrist með 75mm plast- eða steinullareinangrun.

Útveggir eru steinsteyptir, einangraðir að utan með 100mm steinullareinangrun og þá klæddir með liggjandi aluzink málmklæðningu eða sambærilegu og við á völdum svæðum. Að innan eru veggir heilspartlaðir og málaðir.

Þakvirki er úr timbri, einangrað með 200mm þakull. Sperrur klæddar með borðaklæðningu og þá annað hvort 2 lögum af eldsoðnum þakpappa eða sambærilegu.

Gluggar og hurðir eru úr við. Í öllum gluggum er tvöfalt k-gler. Björgunarop eru í hverju svefnherbergi, stærð þeirra sé að lágmarki 500mm á breidd og 600mm á hæð, eða skv. teikningu.

Léttir innveggir eru steinsteyptir.

Upphitun hússins verður með gólfhitakerfi í gólfplötu, sem fæðist með heitu vatni frá fjarhitaveitu.
Neysluvatnslagnir eru innsteyptar í gólfi og veggjum, raflagnir innsteyptar í gólfi og veggjum en í lagnagrind í lofti undir loftaklæðningu.
Fram kemur á teikningum hvar niðurföll eru staðsett.
Frárennsli tengist inn á rotþró sem er til staðar fyrir utan norð-austur horn lóðar.
Lagnaefni skal allt vera vottað af Nmí.

Fram kemur á teikningu hvar reykskynjarar, slökkvitæki og björgunarop eru staðsettir.
Klæðningar innanhúss séu í flokki 2 (EI-30).

Litaval húss sé skv. ákvörðun eiganda.

Endanleg staðsetning og hæðarlega húss ákvarðist í samráði við byggingarfulltrúa.

Ú1	05.10.11	GRG	Frumútgáfa
Útgáfa:	Dagsetn:	Af:	Skýring:

CEDRUS EHF.
TEIKNI- OG VERKFRÆÐIÞJÓNUSTA
MIÐTÚN 20, 800 SELFOSS, S: 482-1166
WWW.CEDRUS @ SIMNET.IS S: 863-3004

MÓADALUR 4, Heiðarbyggð
845 Flúðum
Frístundahús, mhl. 01

Teikninúmer: 100-00

Aðaluppdrættir:
Afstöðumynd
Byggingarlýsing

Mælikvarði: 1:500

Hannað: Gísli Rafn Gylfason	Teiknað: Gísli Rafn Gylfason	
Dagsetning: 05.10.2011	Verknúmer: 11 026	Frumstærð: A2
Ábyrgðarm. og rétthafi:	Björgvin Víglundsson	040546-2009