


MÖTTUKID  
 24.07.2011  
 [Signature]

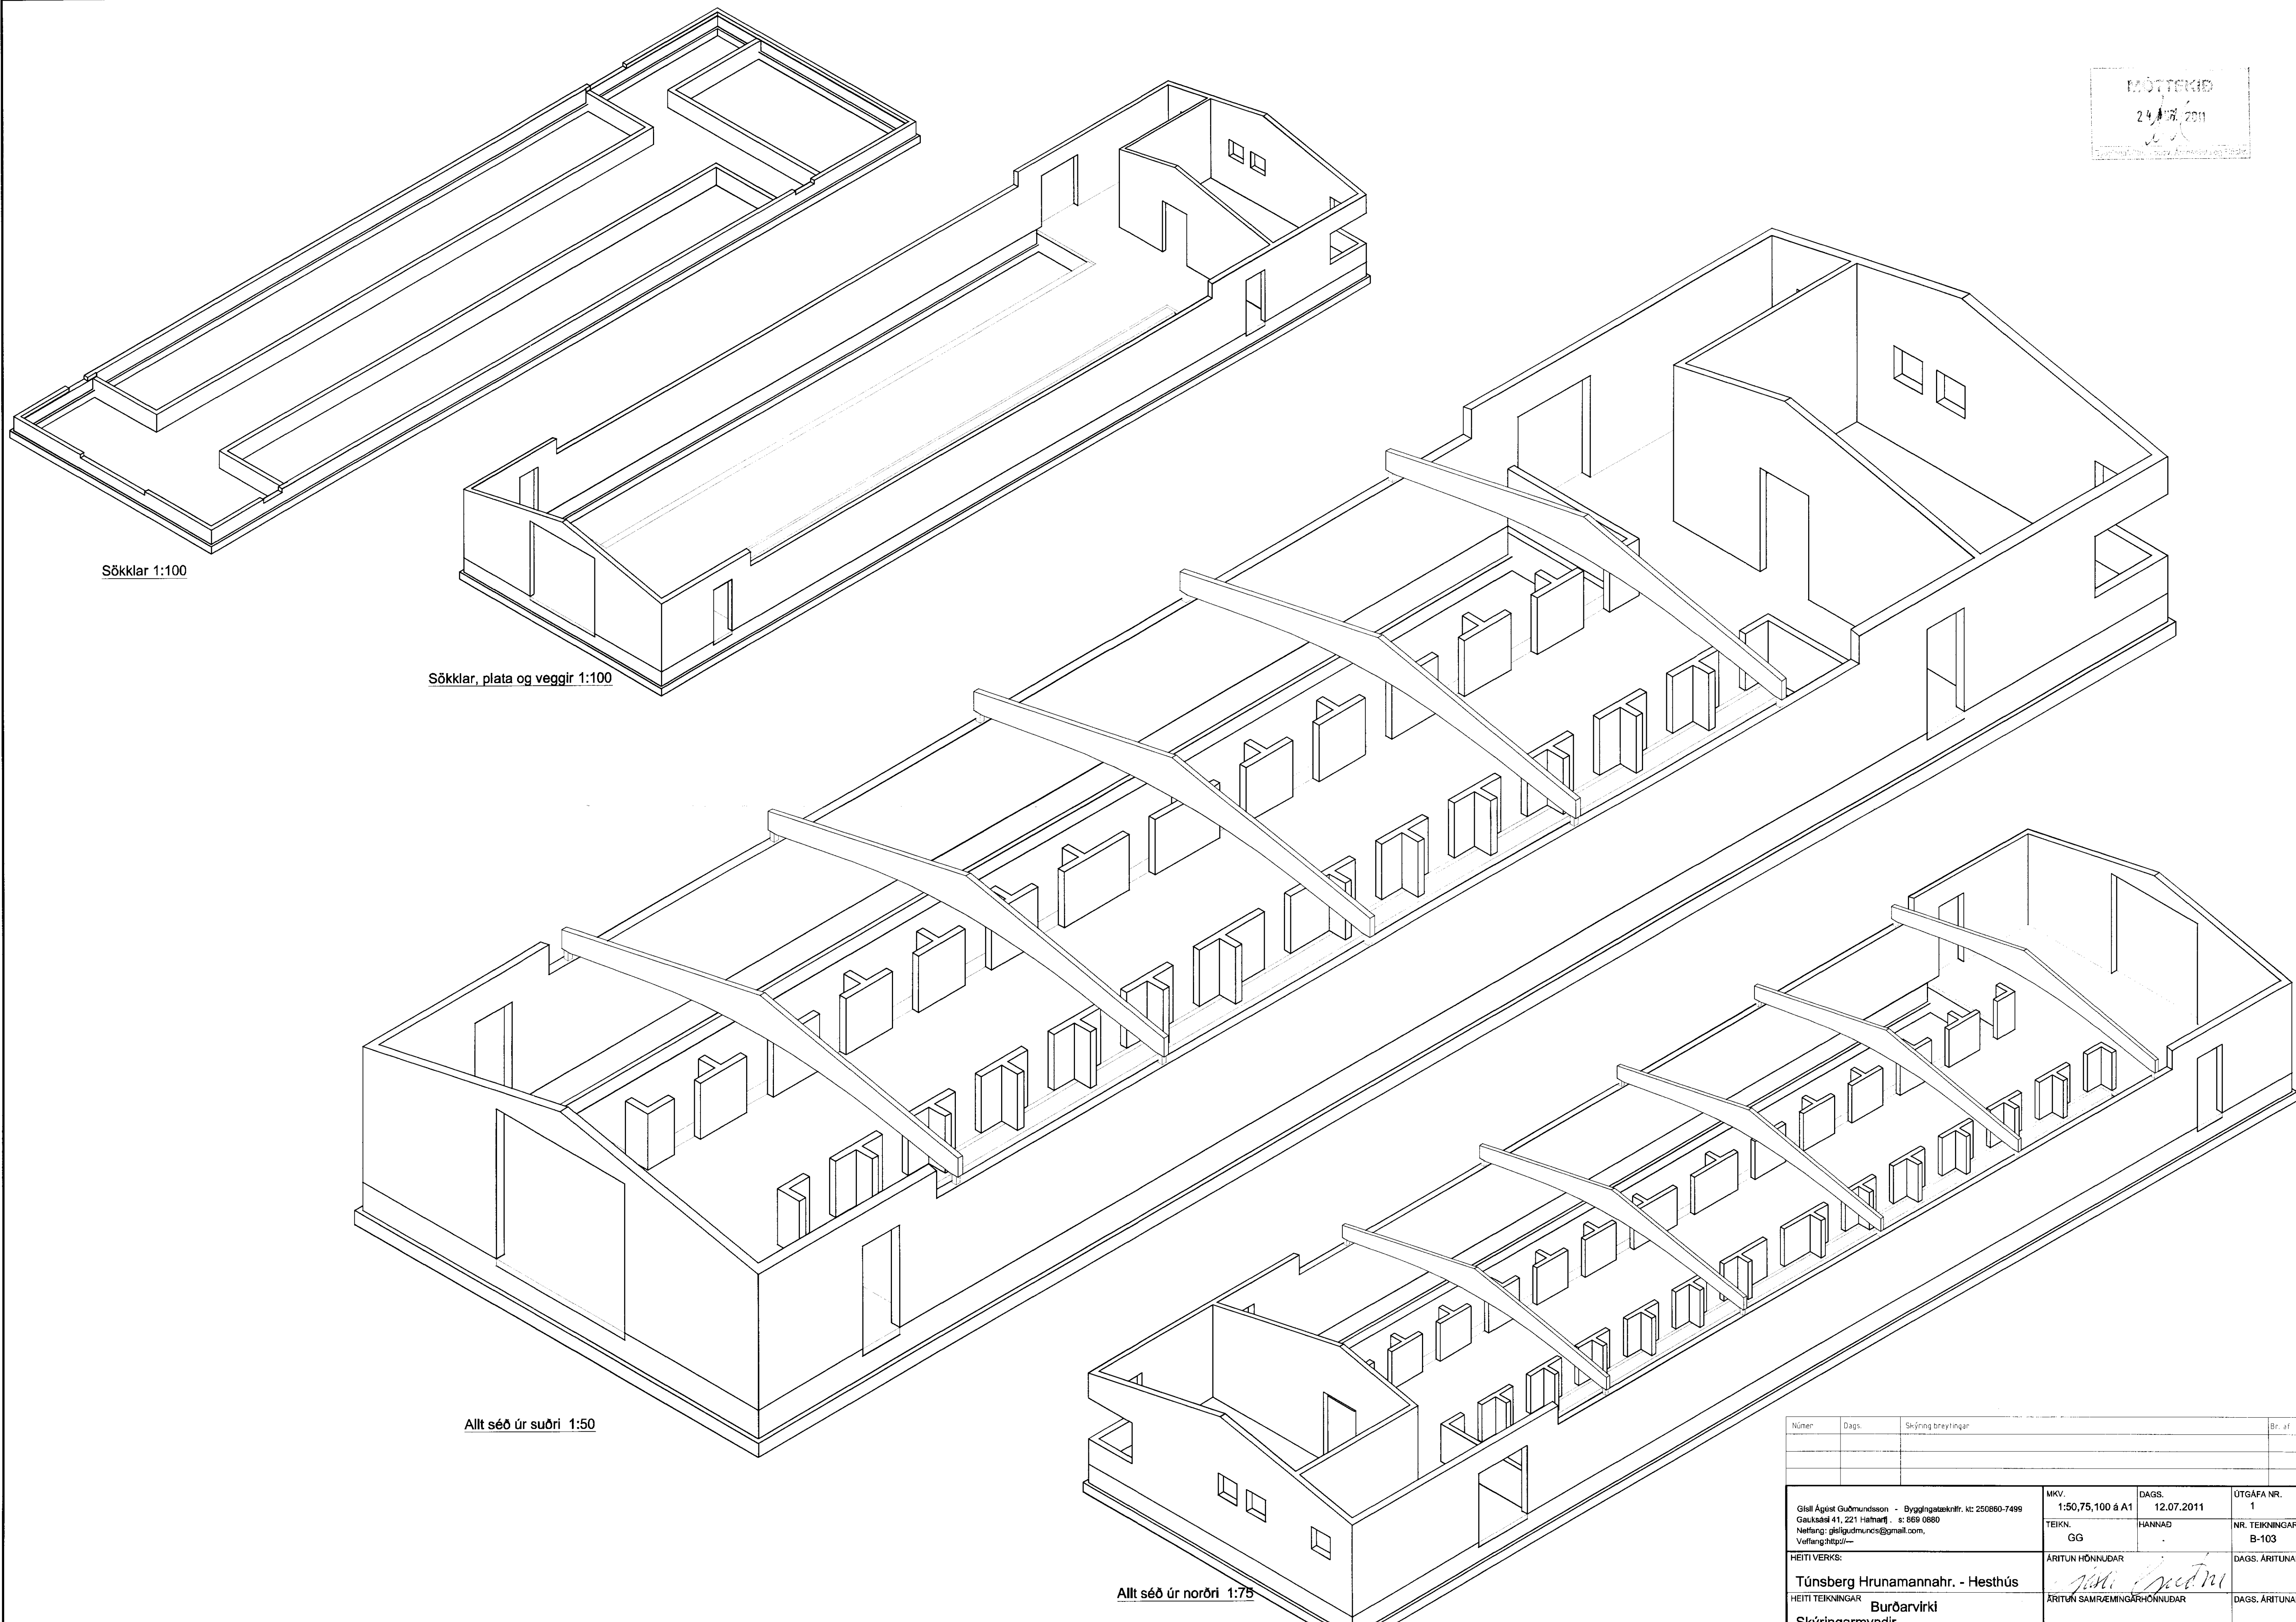

Sökkjar 1:100

Sökkjar, plata og veggir 1:100

Allt séð úr suðri 1:50

Allt séð úr norðri 1:75

Númer	Dags	Skýring breytingar	Br. af	
MKV. 1:50, 75, 100 á A1		DAGS. 12.07.2011	ÚTGÁFA NR. 1	
HEITI VERKS: Tünsberg Hrunamannahr. - Hesthús		HEITI TEIKNINGAR GG	HANNAÐ HANNAÐ	NR. TEIKNINGAR B-103
HEITI TEIKNINGAR Burðarvirki Skýringarmyndir		ÁRITUN HÖNNUÐAR <i>[Signature]</i>		DAGS. ÁRITUNAR DAGS. ÁRITUNAR