


BRUNATÁKN:

- BO Björgunarloft
 - Rýmingarleið við útgang
 - ECS-90 Hurðir með merktri brunamótstöðu
 - EI 60 Veggir með merktri brunamótstöðu
 - [R] Reykskynjari
- ATH.
- Burðarvirki húss verður hannað með a.m.k. REI 60 brunamótstöðu.
 - Í íbúð og bilgeymslu verða staðsett handslókkvítæki af viðurkenndri gerð
 - Loft og veggklæðningar bilgeymslu skulu vera í flokki 1
 - Aðrar loft og veggklæðningar skulu vera a.m.k. í flokki 2

Samþykkt
27 JUNÍ 2006
Jón Ben Einarsson
Byggingarfulltrúi uppsveita Ármessýslu

Samþykkt
30 JULÍ 2008
Ólafur Þorsteinsson
Byggingarfulltrúi uppsveita Ármessýslu

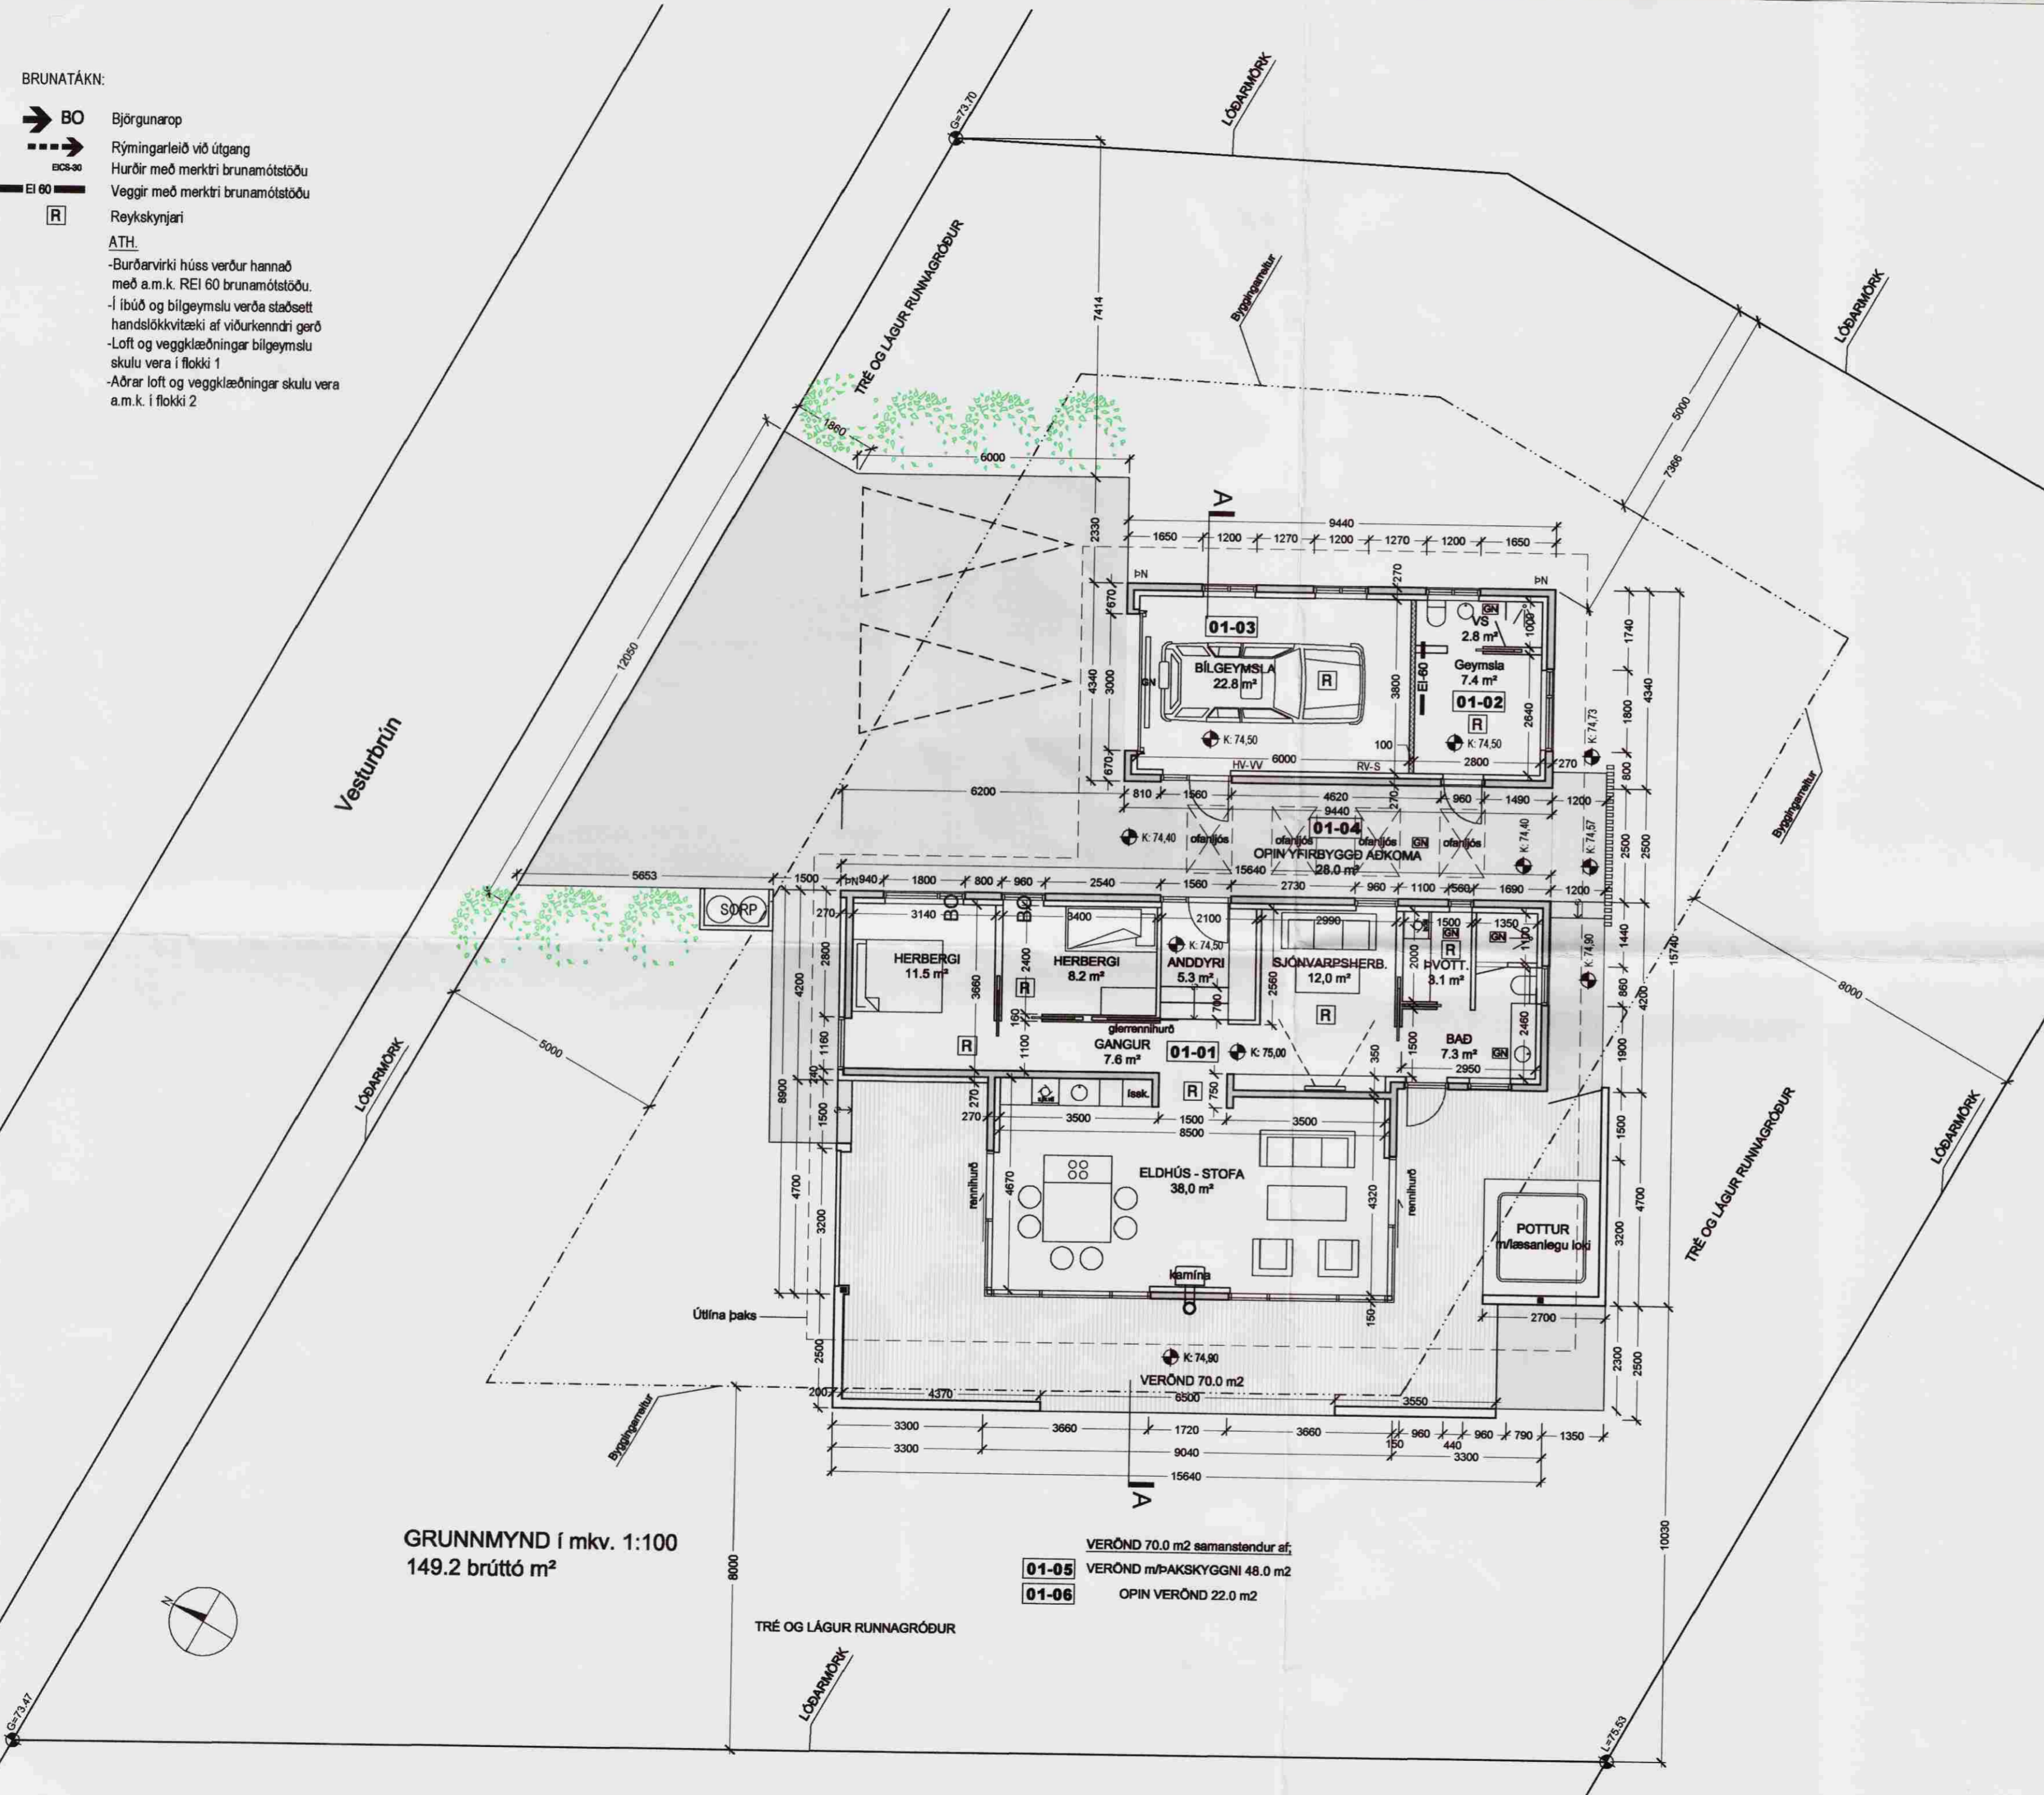

SKÝRINGAR:

- LR: Lofttræst rými
 - GN: Gólfniðurfell
 - PN: Þakniðurfell
 - RV: Inntak Rafveitu
 - HV: Inntak Hitaveitu
 - VV: Inntak Valsveitu
 - S: Inntak síma
 - G: Kóti á lóðarmörkum á frágenginni götu
 - L: Kóti á milli lóða eða opinna sveða (leiðbeinandi)
 - ⊕: Reiknuð hæð á yfirborði gólfa
 - [Hatched Box]: Heitlögð svæði
 - [Dotted Box]: Tréþallar
- ATH.
- Milliveggþykktir eru 100 mm almennt.
 - Milliveggþykktir með rennihurð eru 160 mm
 - Staðsteyptir milliveggir eru 150 mm

GRUNNMYND í mkv. 1:100
149.2 brúttó m²

VERÖND 70.0 m² samanstendur af:
01-05 VERÖND m/PAKSKYGGNI 48.0 m²
01-06 OPIN VERÖND 22.0 m²

Einbýlishús

Vesturbrún 17 0604

Aðaluppdráttir

GRUNNMYND HÆÐAR
St.gr. 97570170, Mhl. 01

MKV.: 1:100
DAGS: 16.06.2006
TEIKNAD: JBE
SKRÁ: G1.dwg

(99)2.03

Jón Ben Einarsson

Jón Ben Einarsson BFI
kt: 190665-4299