

SKÝRINGAR

NEYSLUVATNSLAGNIR:
ÖLL PÍPUMÁL ERU Í mm.
NEYSLUVATNSLAGNIR ERU RÖR Í RÖR KERFI.
IDRÁTTARRÖR ERU HD-polyeten EN IDREGIN RÖR PEX RÖR.
ÞAR SEM EKKI ANNAD ER TEKID FRAM ERU LAGNIR ø16x2,0 PEX RÖR Í 25/20 SETT UNDIR GÖLFPLÖTU.

NEYSLUVATNSLAGNIR SKAL ÞRÝSTIPRÓFA MEÐ KÖLDU VATNI Í 3 KLST. VID 15 BAR ÞRÝSTING OG MINNKA ÞRÝSTINGINN EFTIR 30 OG 60 MIN.
OG SVO EFTIR 3 KLST. NIDURSTÖÐUR SKAL SKRÁ Á TIL ÞESS GERT PRÓFUNARBLAD OG VERA UNDIRRITAD AF PÍPULAGNINGAMEISTARA HÜSSINS.

ALLT EFNI SKAL VERA VOTTAD AF RANNSÖKNARSTOFNUN BYGGINGARIDNADARINS.

SKAMMSTAFANIR:

HL HANDLAUG
SV SKOLVASKUR
SB STEYPIBAD
BK BÄDKAR
EV ELDHÜSVASKUR
VS VATNSSALERNI
UV UPPÞVOTTAVÆL
ÞV ÞVOTTAVÆL
BR BRUNASLANGA
GS GARDSLANGA
LP LOFTPÚÐAR (T.D. FLAMCO FLEXOFIT)
LN/LU LÖGN NIDUR/UPP


ATHUGID:

GERA ÞARF SÉRSTAKAR RÁDSTAFANIR TIL AD VERNDA RÖR SEM LÖGD ERU UNDIR VEGGI.


LÍNUGERDIR:

--- KALT NEYSLUVATN
- - - HEITT NEYSLUVATN

MÁLSETNING MIDAST VID ÚTBRÜN SÖKKLA

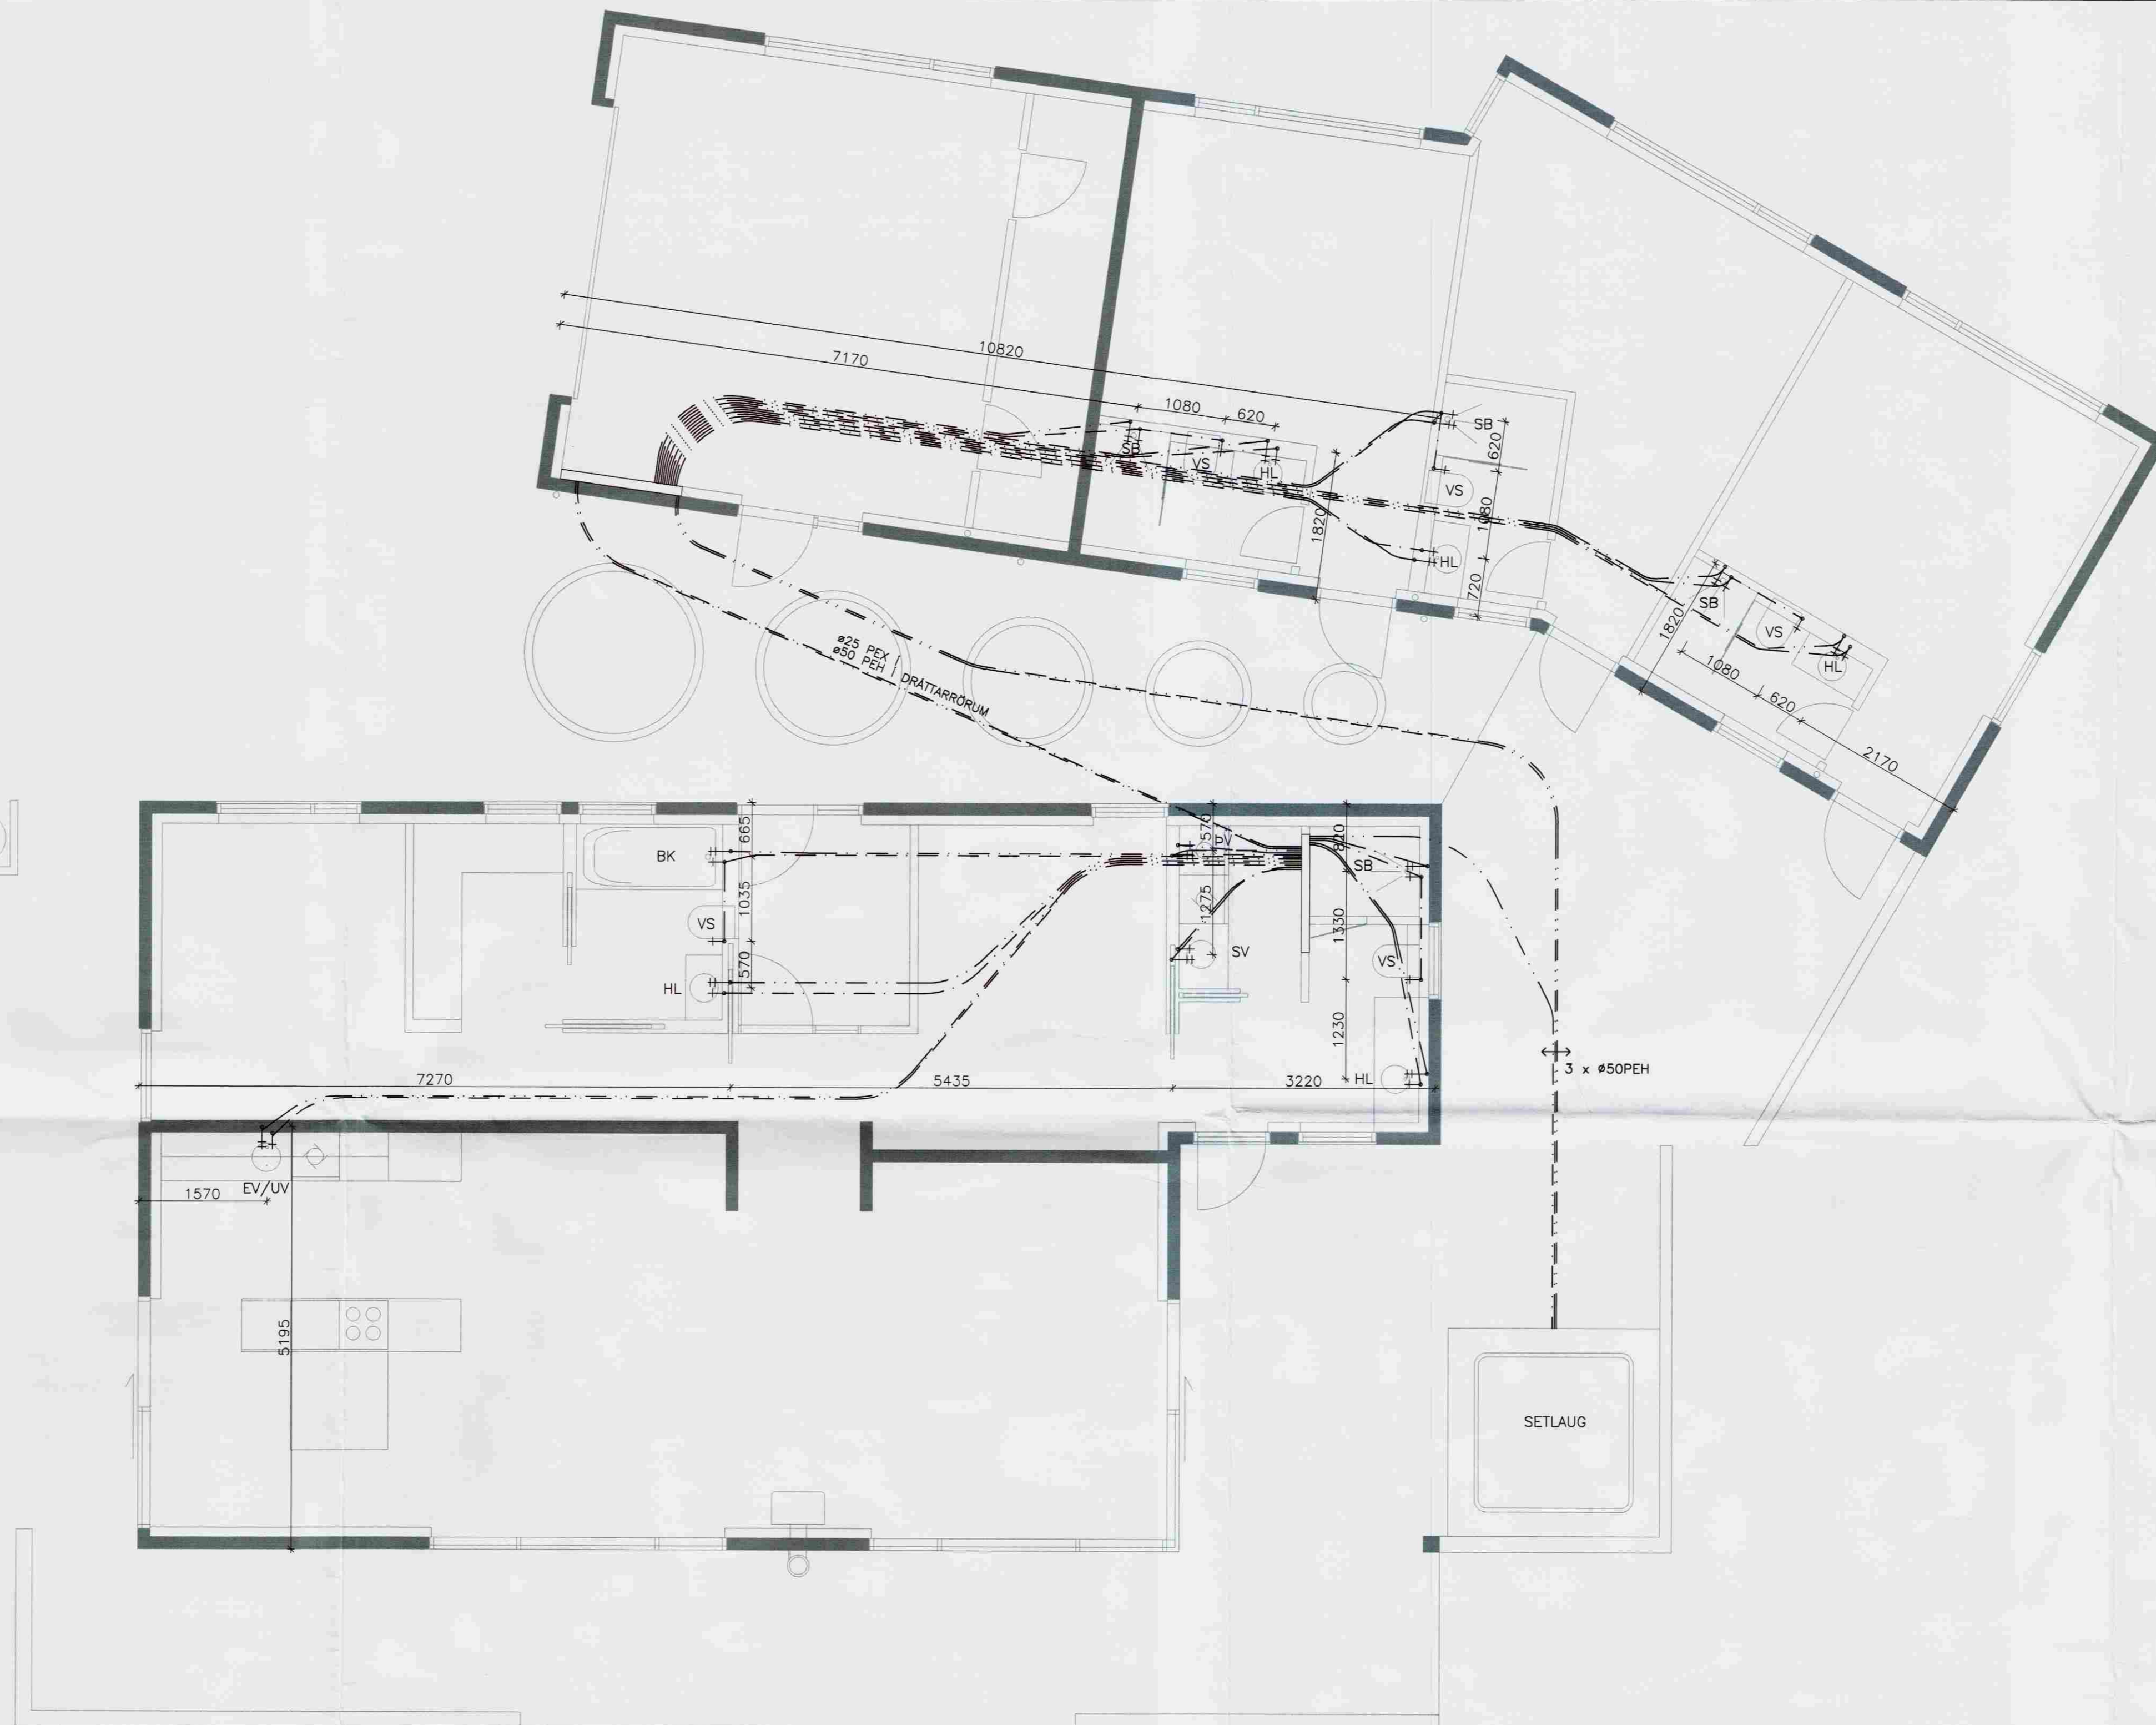

GRUNNMYND NEYSLUVATNSLAGNA
1:50

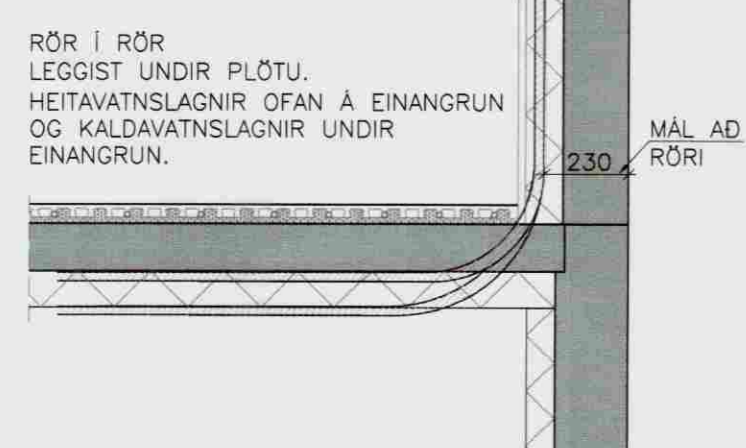

STADSETNING STÚTA
VID ÚTVEGG OG UNDIR PLÖTU
Mkv. 1:20

VESTURBRÜN 3, FLÚÐUM

LAGNIR	Mallverkfr.		
NEYSLUVATNSLAGNIR	1:50		
SNID	1:20		
SKÝRINGAR			
Höfundur: GH	Teknað: SJ	Yfirleitt: GH	Dagur: Júlí 2007
Stöð & skali: 07168-31	Vestur: 07168	Bl. nr: 321	

Sampykkt: *[Signature]*
**VERKFRÆÐISTOFA
SÜÐURLANDS EHF**