




Lillevilla barnahús 3,24m²
 verönd 1,26m²

GRUNNMYND
 MKV. 1:50

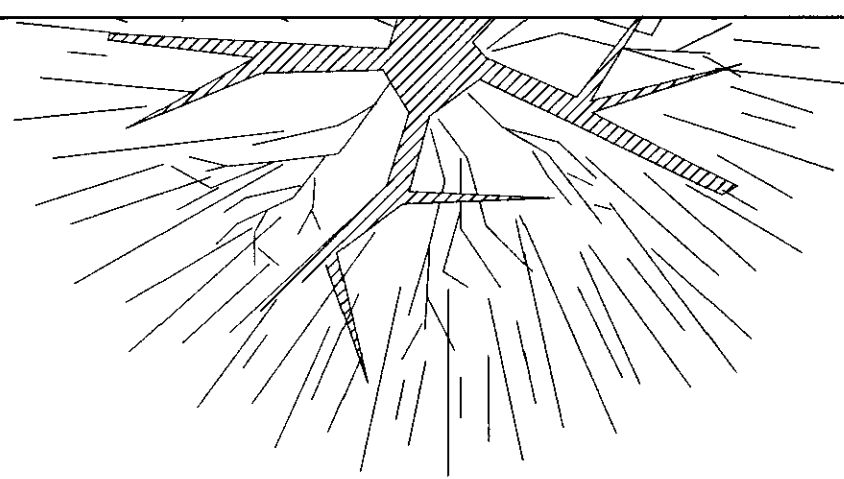

SAMÞYKKT
 02. DES. 2009
Alþjóðlegur
 Byggingarmál, uppsetning, mæling og Flóðar


Bilastæði 225 m²

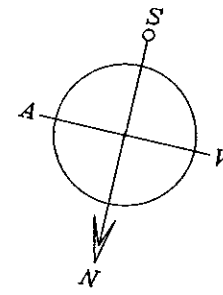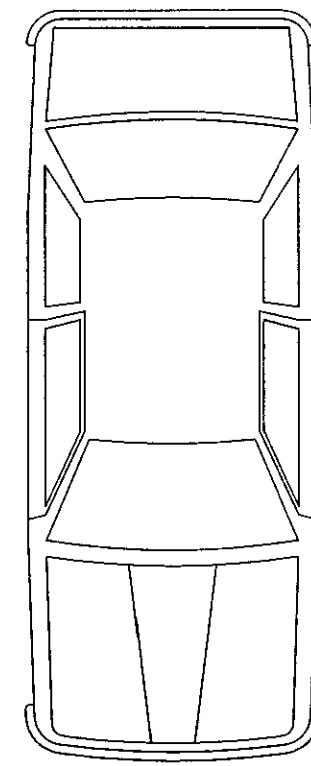

BYGGINGARLYSING :

SUMARHÚSIÐ ER STABYGGT ÚR TIMBRI
 UNDIRSTÖÐUR SUMARHÚSSINS ERU STEYPTAR UNDIRSÖÐUSÚLUR ÚR JÁRNBENTRI STEINSTEYPU
 OG KLÆTT AD LITAN MED TIMBURKLÆÐINGU

VERÖNDIN ER BYGGD UPP Á STEYPTUM UNDIRSÖÐUSÚLUM OG TIMBURLEIÐURUM
 SKJÓLVEGGIR ERU 2 METRA OG 2 2 METRA HÁIR. KLÆDDIR BEGGJA VEGNA
 AÐRIR HLUTAR REKKVERKSINS ERU 0,9 METRA HÁIR VEGGIR KLÆDDIR AD UTANVERÐU.
 Á MILLI BILASTÆÐIS OG INNGANGS INN Á VERÖNDINA ER BOGAGONGUBRÚ ÚR TIMBRI.
 INN Á NORÐVESTUR HORNÍ BILASTÆÐIS ER LILLEVILLA BARNAHÚS 3,24 FERMETRAR AD STÆRD.
 MED 1,26 FERMETRA VERÖND. HÚSIÐ ER FEST NIÐUR Á STEYPTAR UNDIRSÖÐUSÚLUR.
 INN Á VERÖNDinni ER 9 FERMETRA GEYMSLA OG 5 FERMETRA HEITUR POTTUR.
 ÖLL MÁL ERU Í MILLIMETNUM.

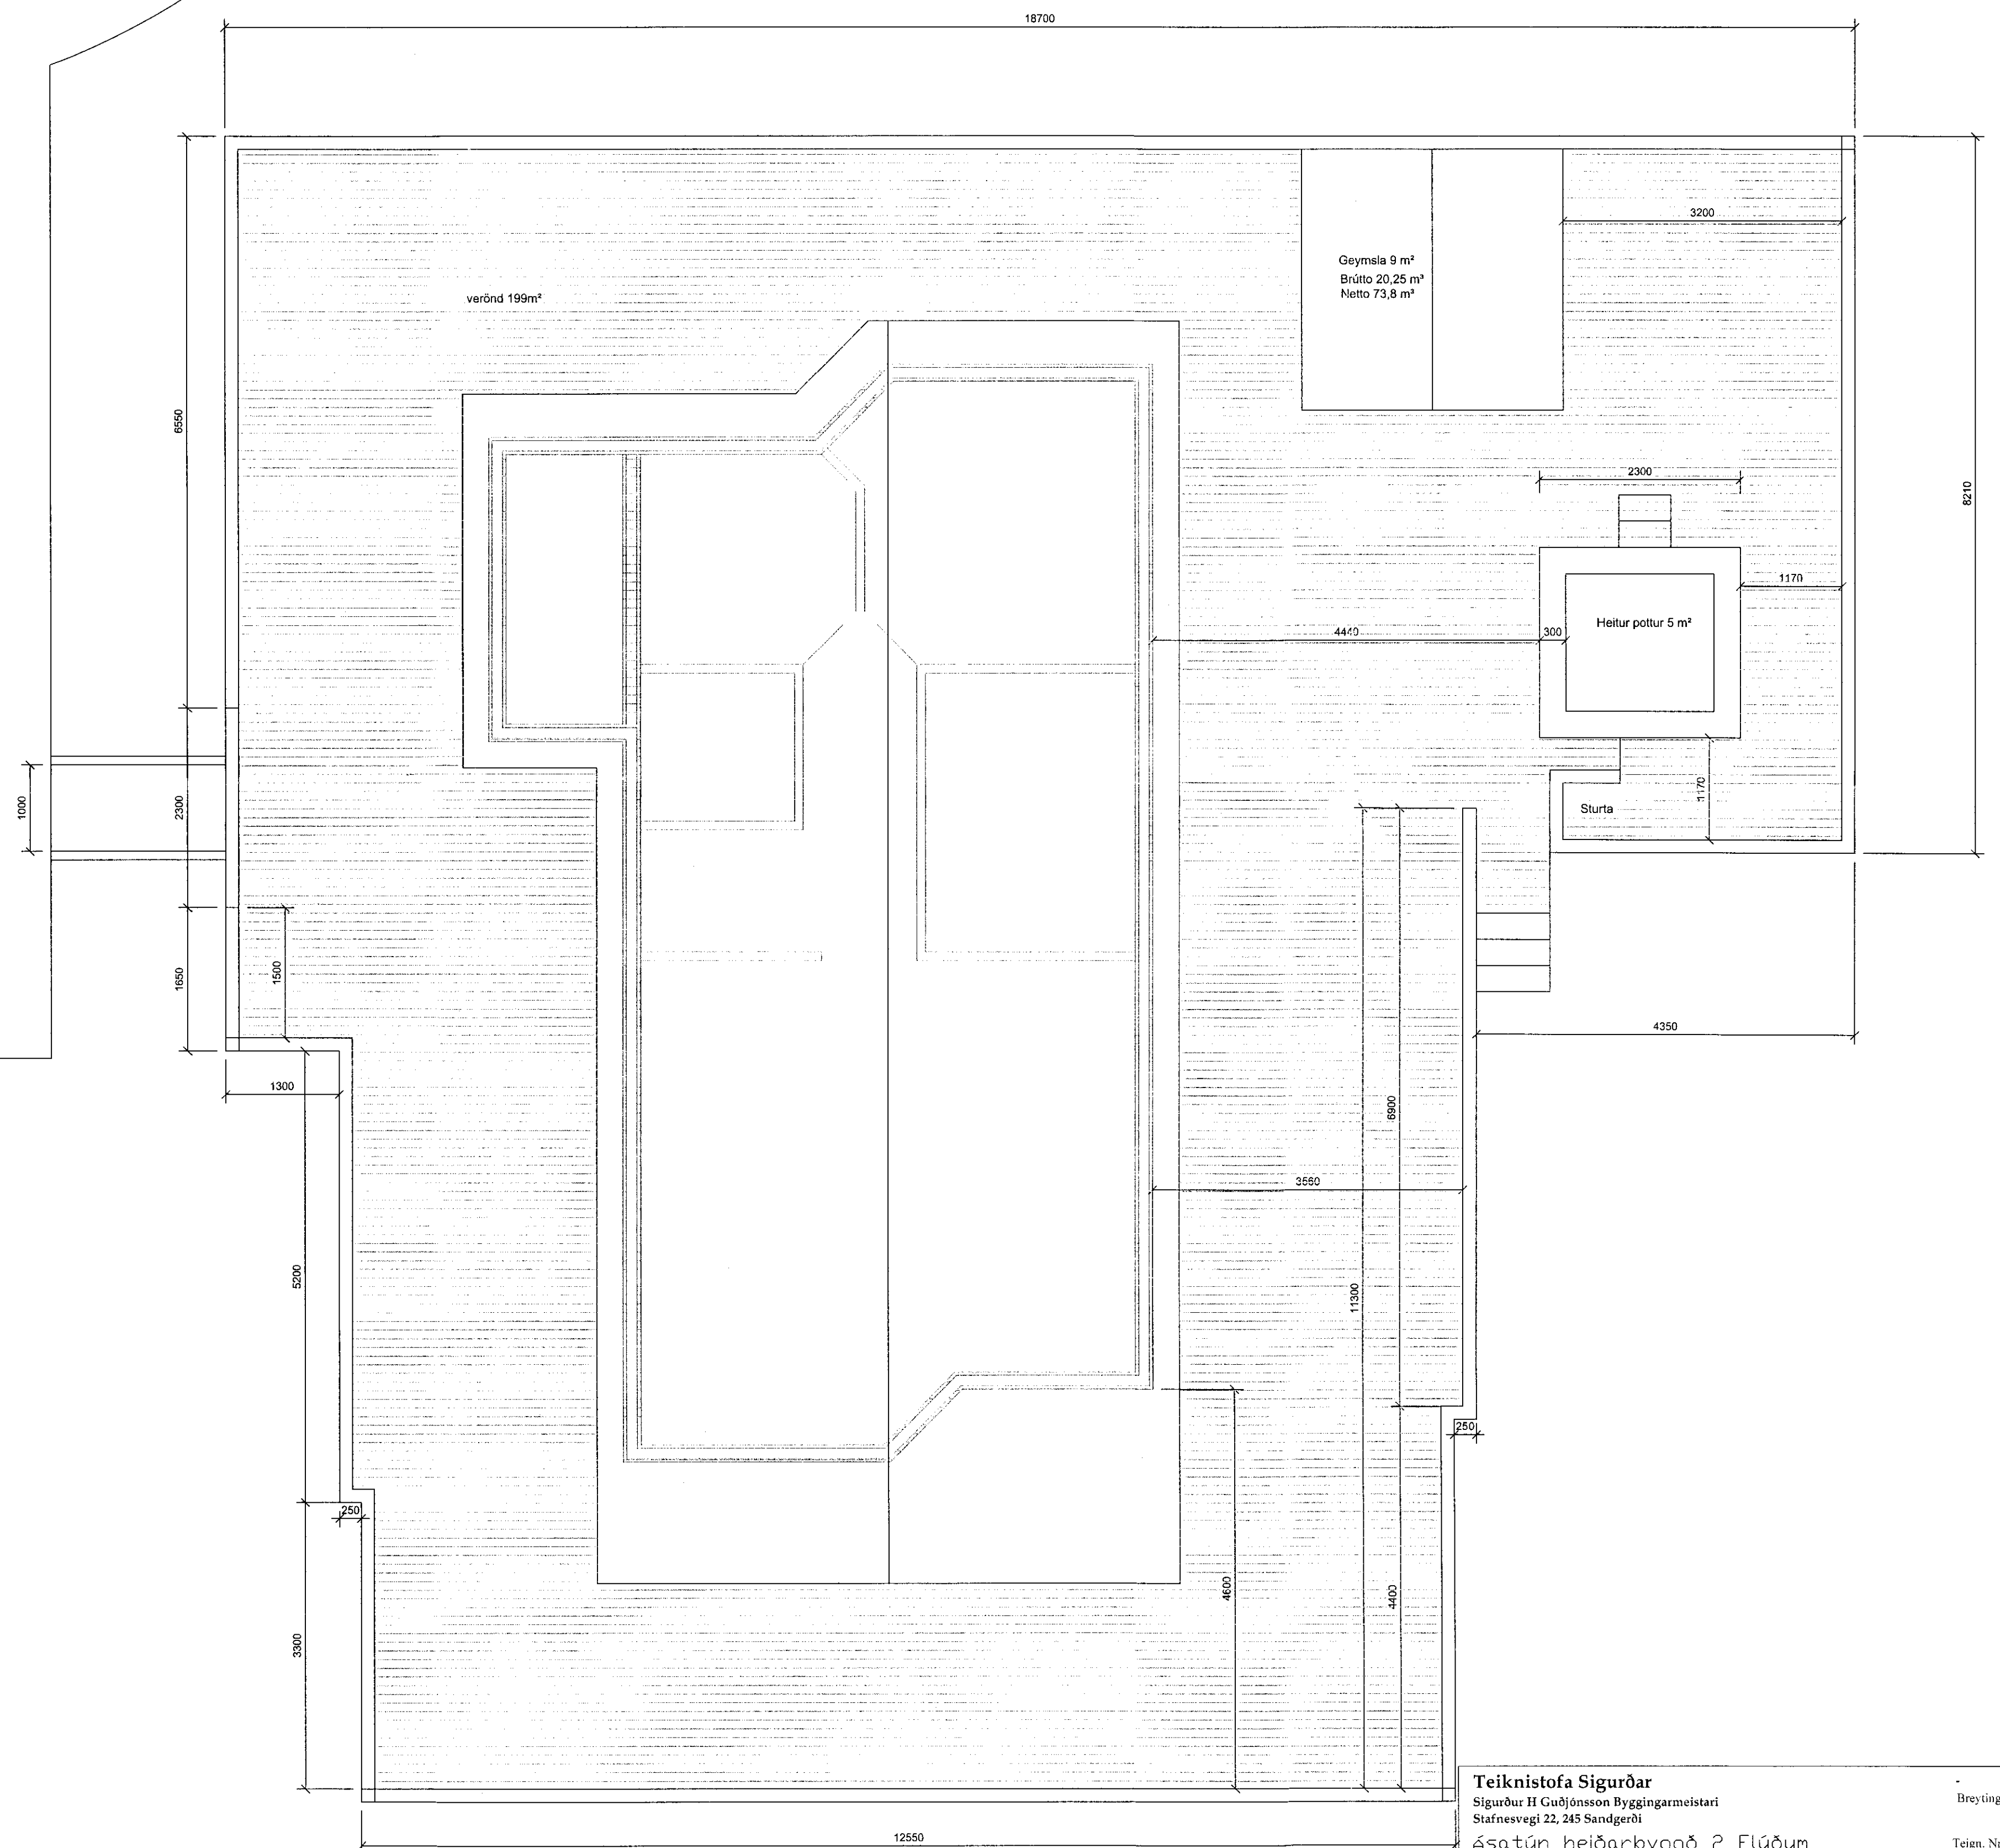

Teiknistofa Sigurðar
 Sigurður H Guðjónsson Byggingarmeistari
 Stafnesvegí 22, 245 Sandgerði
 Ásatún heiðarbyggð 2 Flúðum
 þverlág 10

Breytingar: -
 Teign. Nr: A 100
 Mælikvarði: 1:50

VERÖND
 Grunnmynd Dags: 19.02.2009

Hámað: Sigurður Guðjónsson Teiknað: Sigurður Sigurðsson

Samþykkt: Samræmingarhönnuður