




SAMÞYKKT
19 MARS 2013
Pjetur Gíslason
Gyggjagat. lítrúi uppsv. Amessýslu og Flóahv.

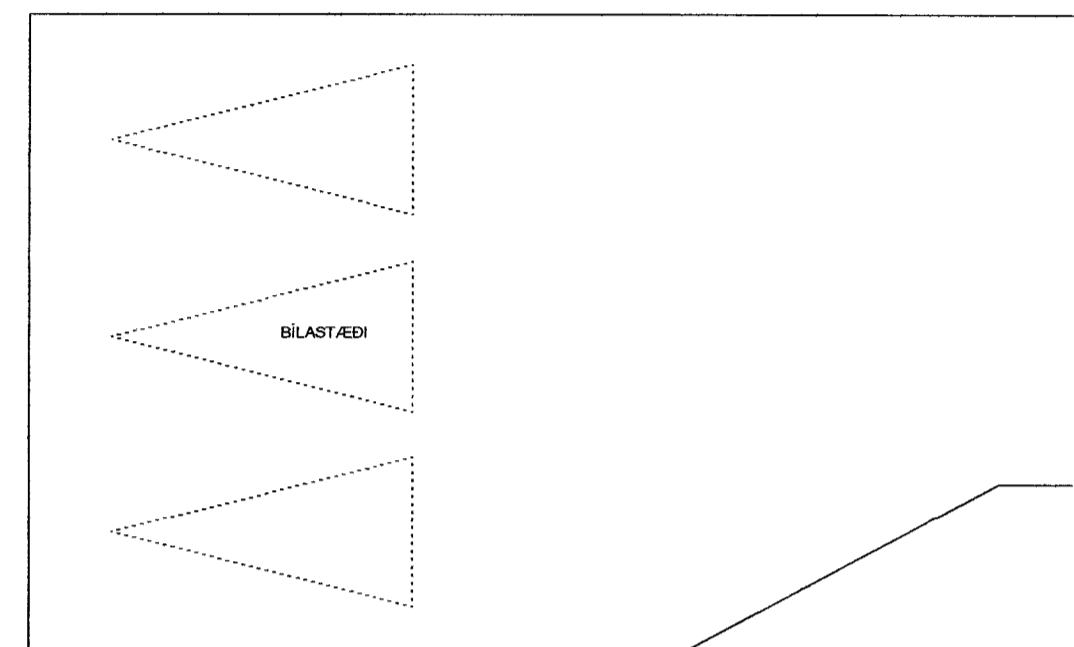

GRUNNMYND

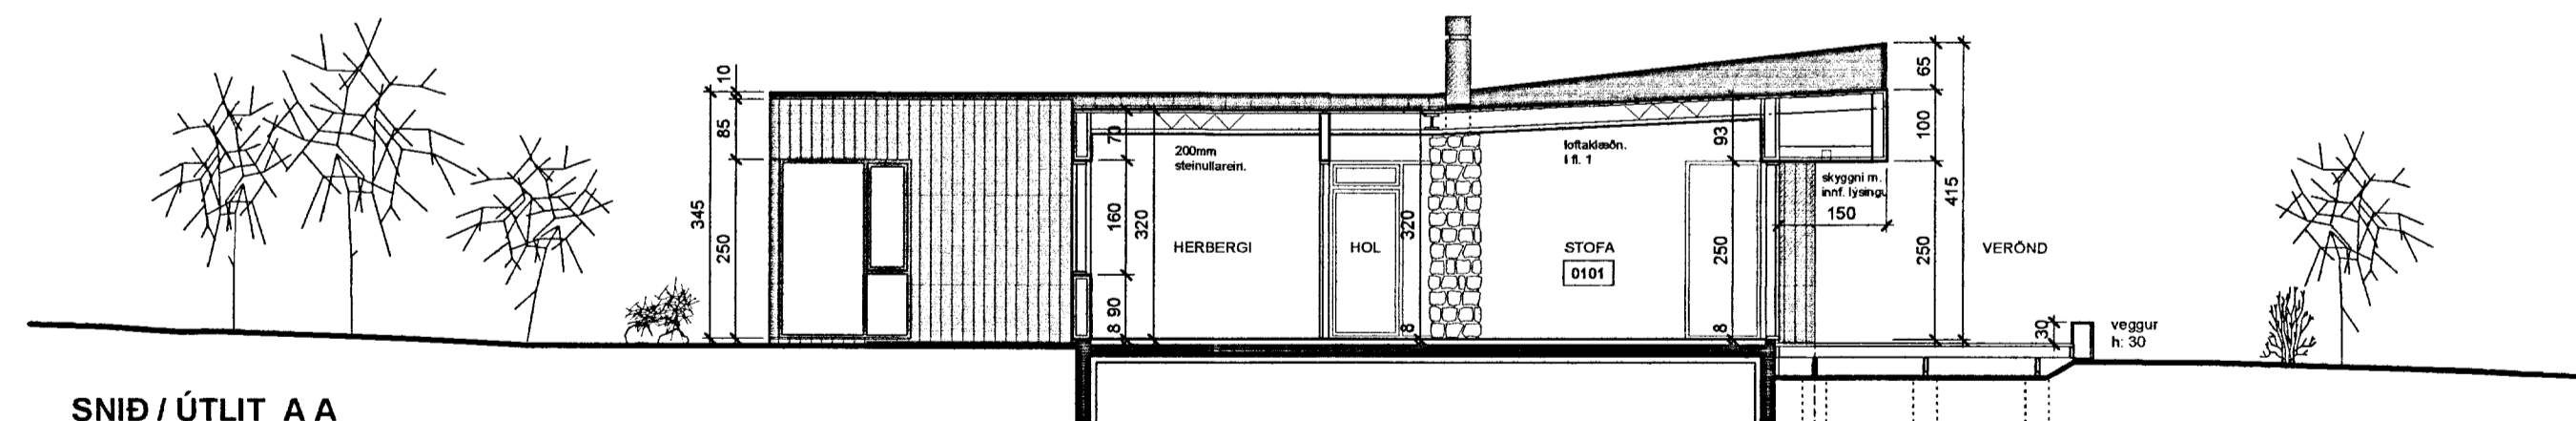

SNÍÐ / ÚTLIT A A

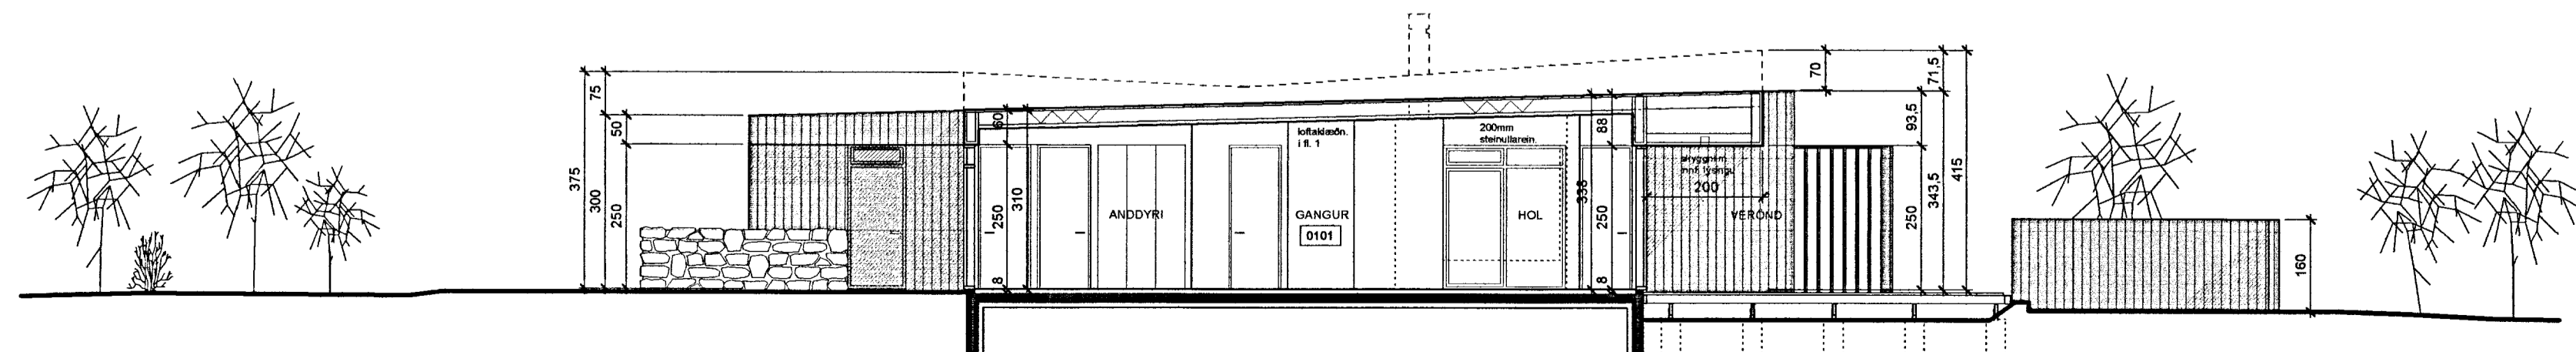

SNÍÐ / ÚTLIT B B

LÓÐ nr. 1 BERGSTADIR Í BLÁSKÓGABYGGÐ

ÞALUPPRÁTTUR
Grunnmynd og Sníðmyndir

1.02
Dags. 01.09.12
M.kv. 1:100

