


1 2 3 4 5 6 7 8 9 10 11 12 13 14 15 16

A
B
C
D
E
F
G
H

Grunnmynd neysluvatnslagna Rör í rör.
mkv. 1:50

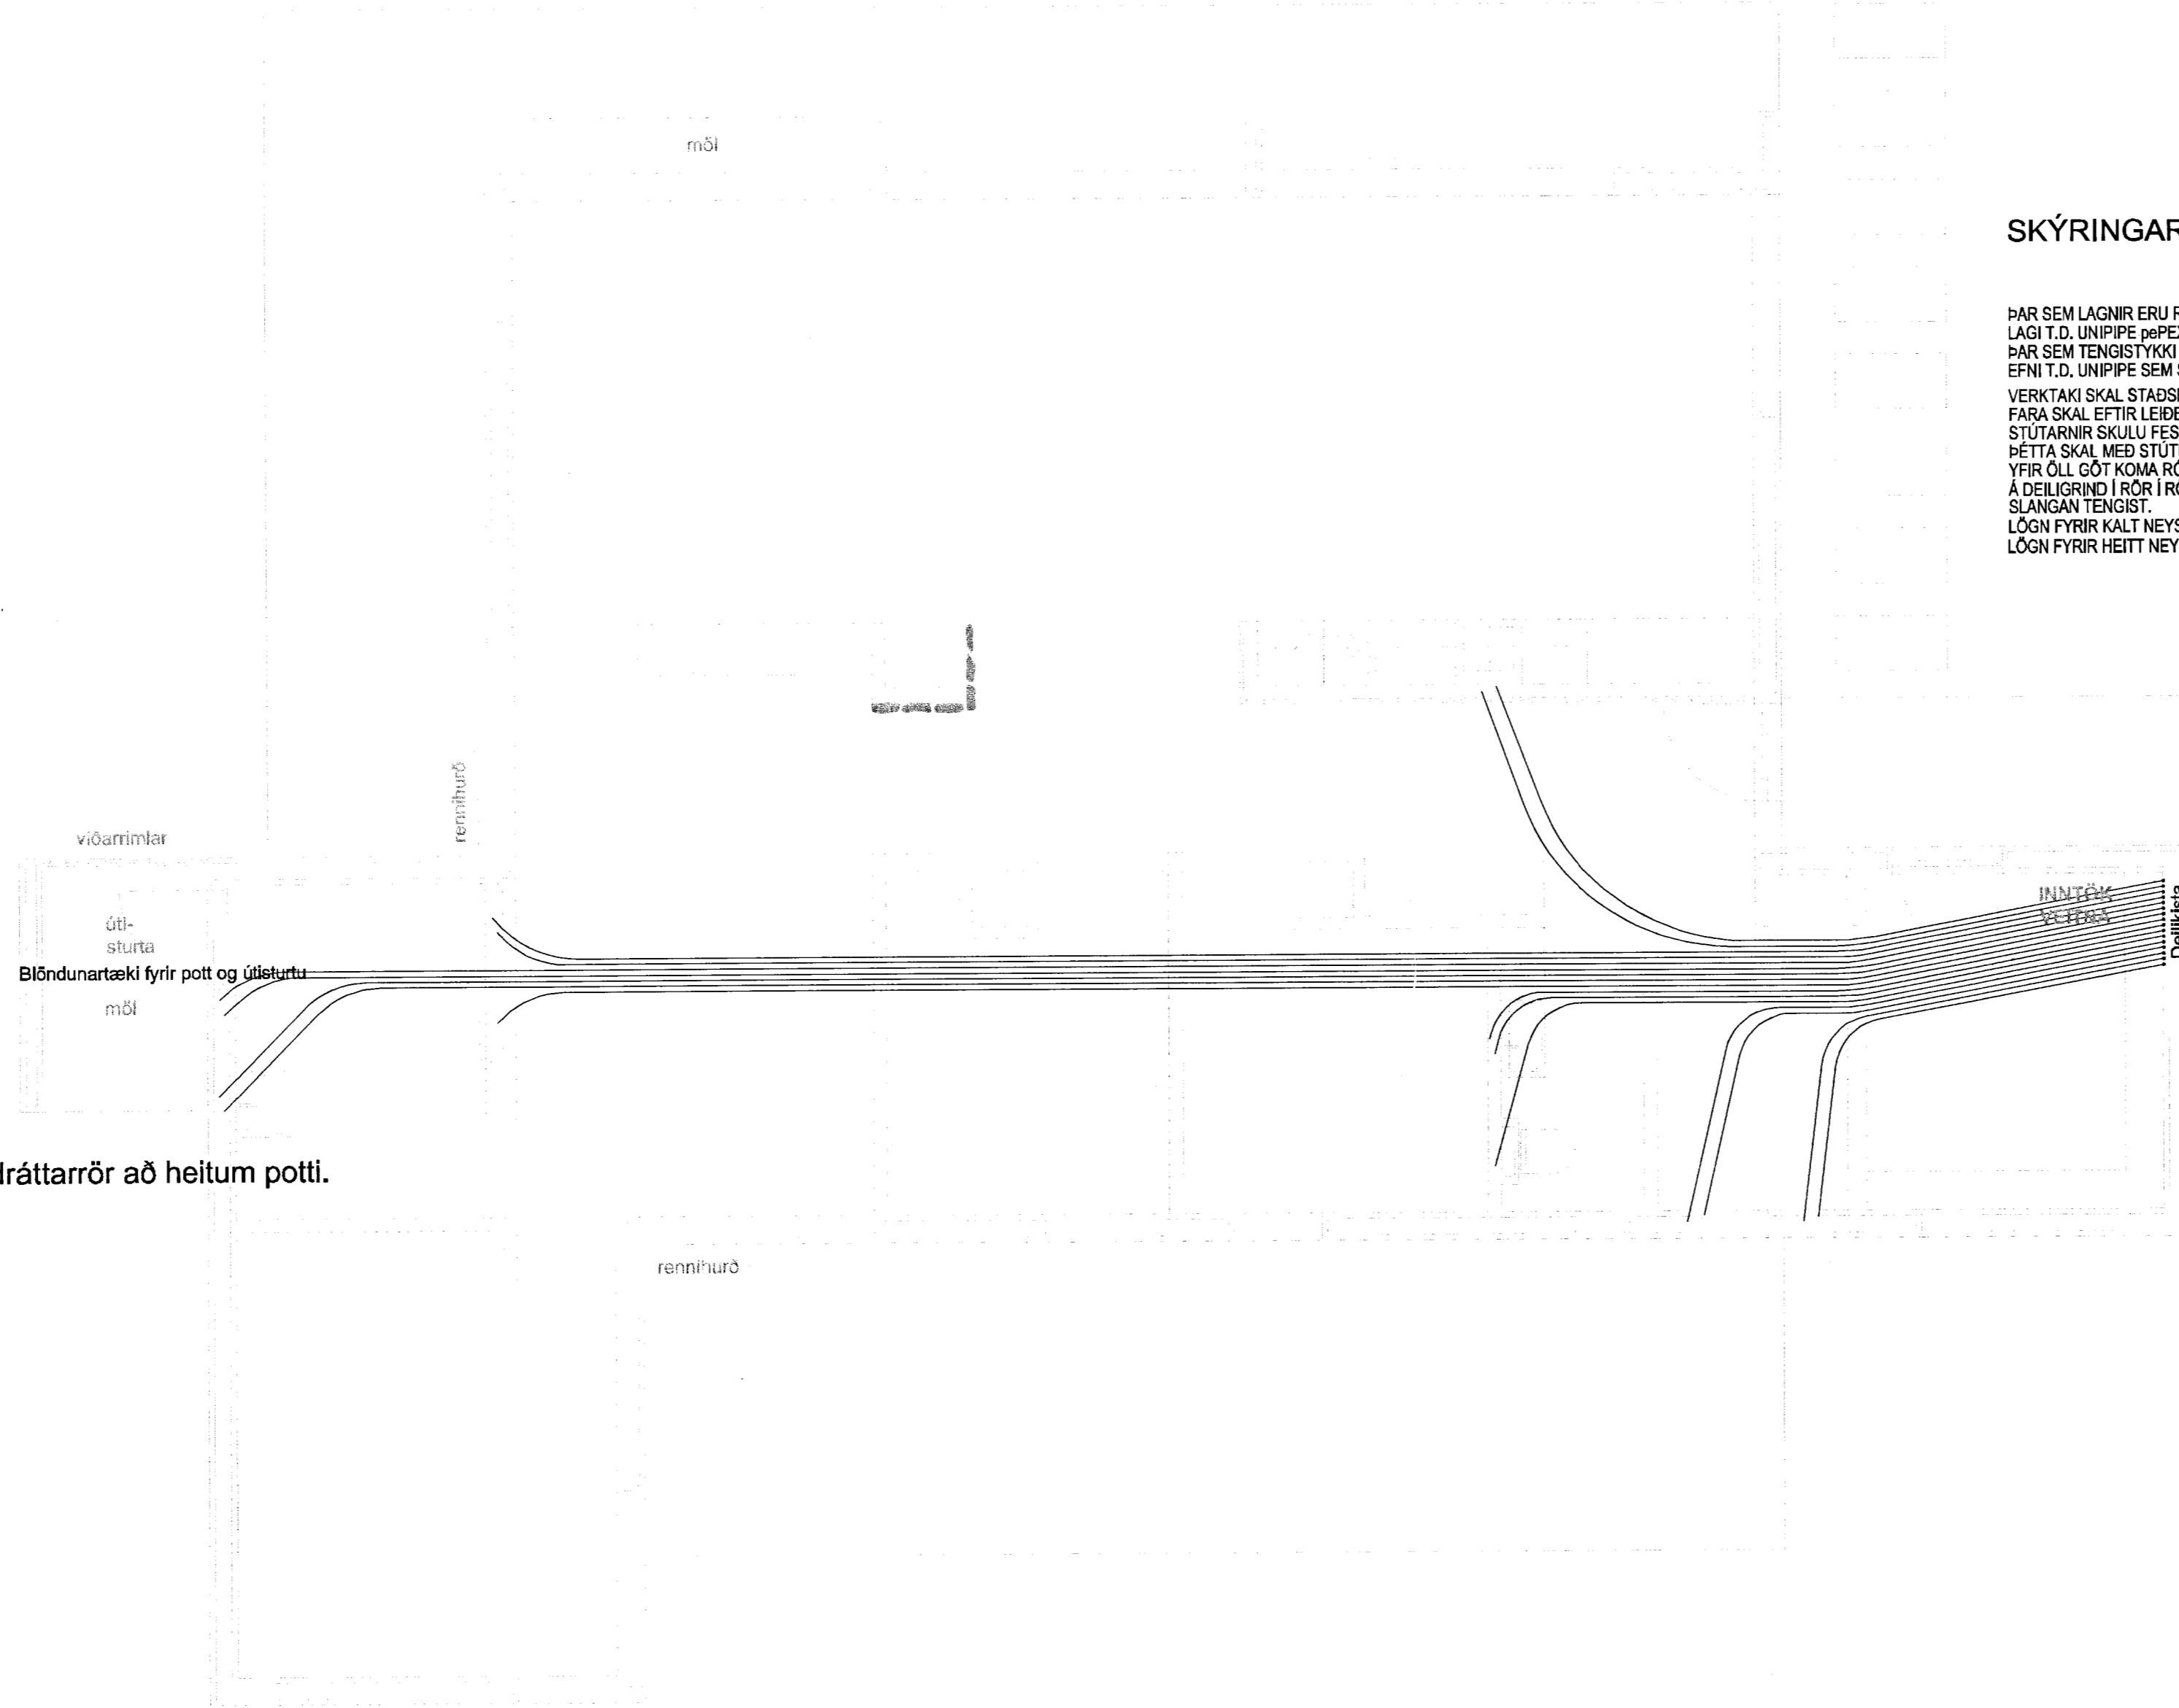

Leggja skal Ø50 PEH ídráttarrör að heitum potti.

SKÝRINGAR.

ÞAR SEM LAGNIR ERU RÖR Í RÖR SKAL INNRI PÍPAN VERA ÚR 18mm PLASTI MED SÚREFNISHINDRANDI LAGI T.D. UNIPPIPE PEPEX. IDRÁTTARRÖR SKAL VERA ÚR HD-POLYETEN T.D. UNIPPIPE
 ÞAR SEM TENGSÞYKKI ER HLUFI AF RÖR Í RÖR KERFI SKULU TENGSÞYKKI VERA ÚR AFZINKUNAÞRIU EFNI T.D. UNIPPIPE SEM SERSTAKLEGA ERU GERÐ FYRIR RÖR Í RÖR KERFI
 VERKTAKI SKAL STAÐSETJA NÁKVÆMLEGA ALLA STÚTA TIL TENGINGAR VID TÆKI OG OFNA FARA SKAL EFTIR LEIÐBEININGUM FRÁ FRÁMLEIÐANDA HREINLETISTÆKJA.
 STUTARNIR SKULU FESTAST TRYGGILEGA OG NÁ MÁTULEGA LANGT UT FRÁ ENDANLEGUM VEGG.
 ÞETTA SKAL MED STÚTUM ÞANNIG AD ÞETTING VERÐI VATNSHELD.
 FYRIR ÖLL GÖT KOMA RÖSETTUR.
 Á DEILIGRINDI Í RÖR Í RÖR KERFI SKAL MERKJA SLÖNGUENDA ÞANNIG AD SJÁ MEGI HVERJU SLANGAN TENGIST.
 LÖGN FYRIR KALT NEYSLUVATN KOMI UNDIR EINANGRUN BOTNPLÖTU
 LÖGN FYRIR HEITT NEYSLUVATN KOMI OFANÁ EINANGRUN Í STEYPTA BOTNPLÖTU

MÖTTUKID
11 APR. 2013
Gudmundsson
Byggingartekning

ÚTGÁFUFRILL

NÚMER.	DAGS.	SKÝRINGAR.	UNNID.

DAGS. SAMRÆM HÖNNUÐUR.
Emil Þór Guðmundsson

EMIL ÞÓR GUÐMUNDSSON
FITI
KÓPAVOGSBAKKA 4
200 KÓPAVOGUR
GSM: 898 9517
NETFANG:emil@emil.is
kt: 280456-3499

HEITI VERKS.
Bergstaðir Bláskógarbyggð
Lóð nr. 1

HEITI TEKNINGAR
Neysluvatnslagnir

MKV. 1:50/1:20	DAGS. 13.01.13	VERK NR.	
TEKNAÐ. EPG	YFIRFARIÐ EPG	SAMÞYKKT EPG	NR. TEKNINGAR
DAGS UNDIRSKR. 01/04/13	NAFN HÖNNUÐAR EMIL ÞÓR GUÐMUNDSSON	L02	
UNDIRSKR HÖNNUÐAR	ÚTGÁFA		

1 2 3 4 5 6 7 8 9 10 11 12 13 14 15 16