
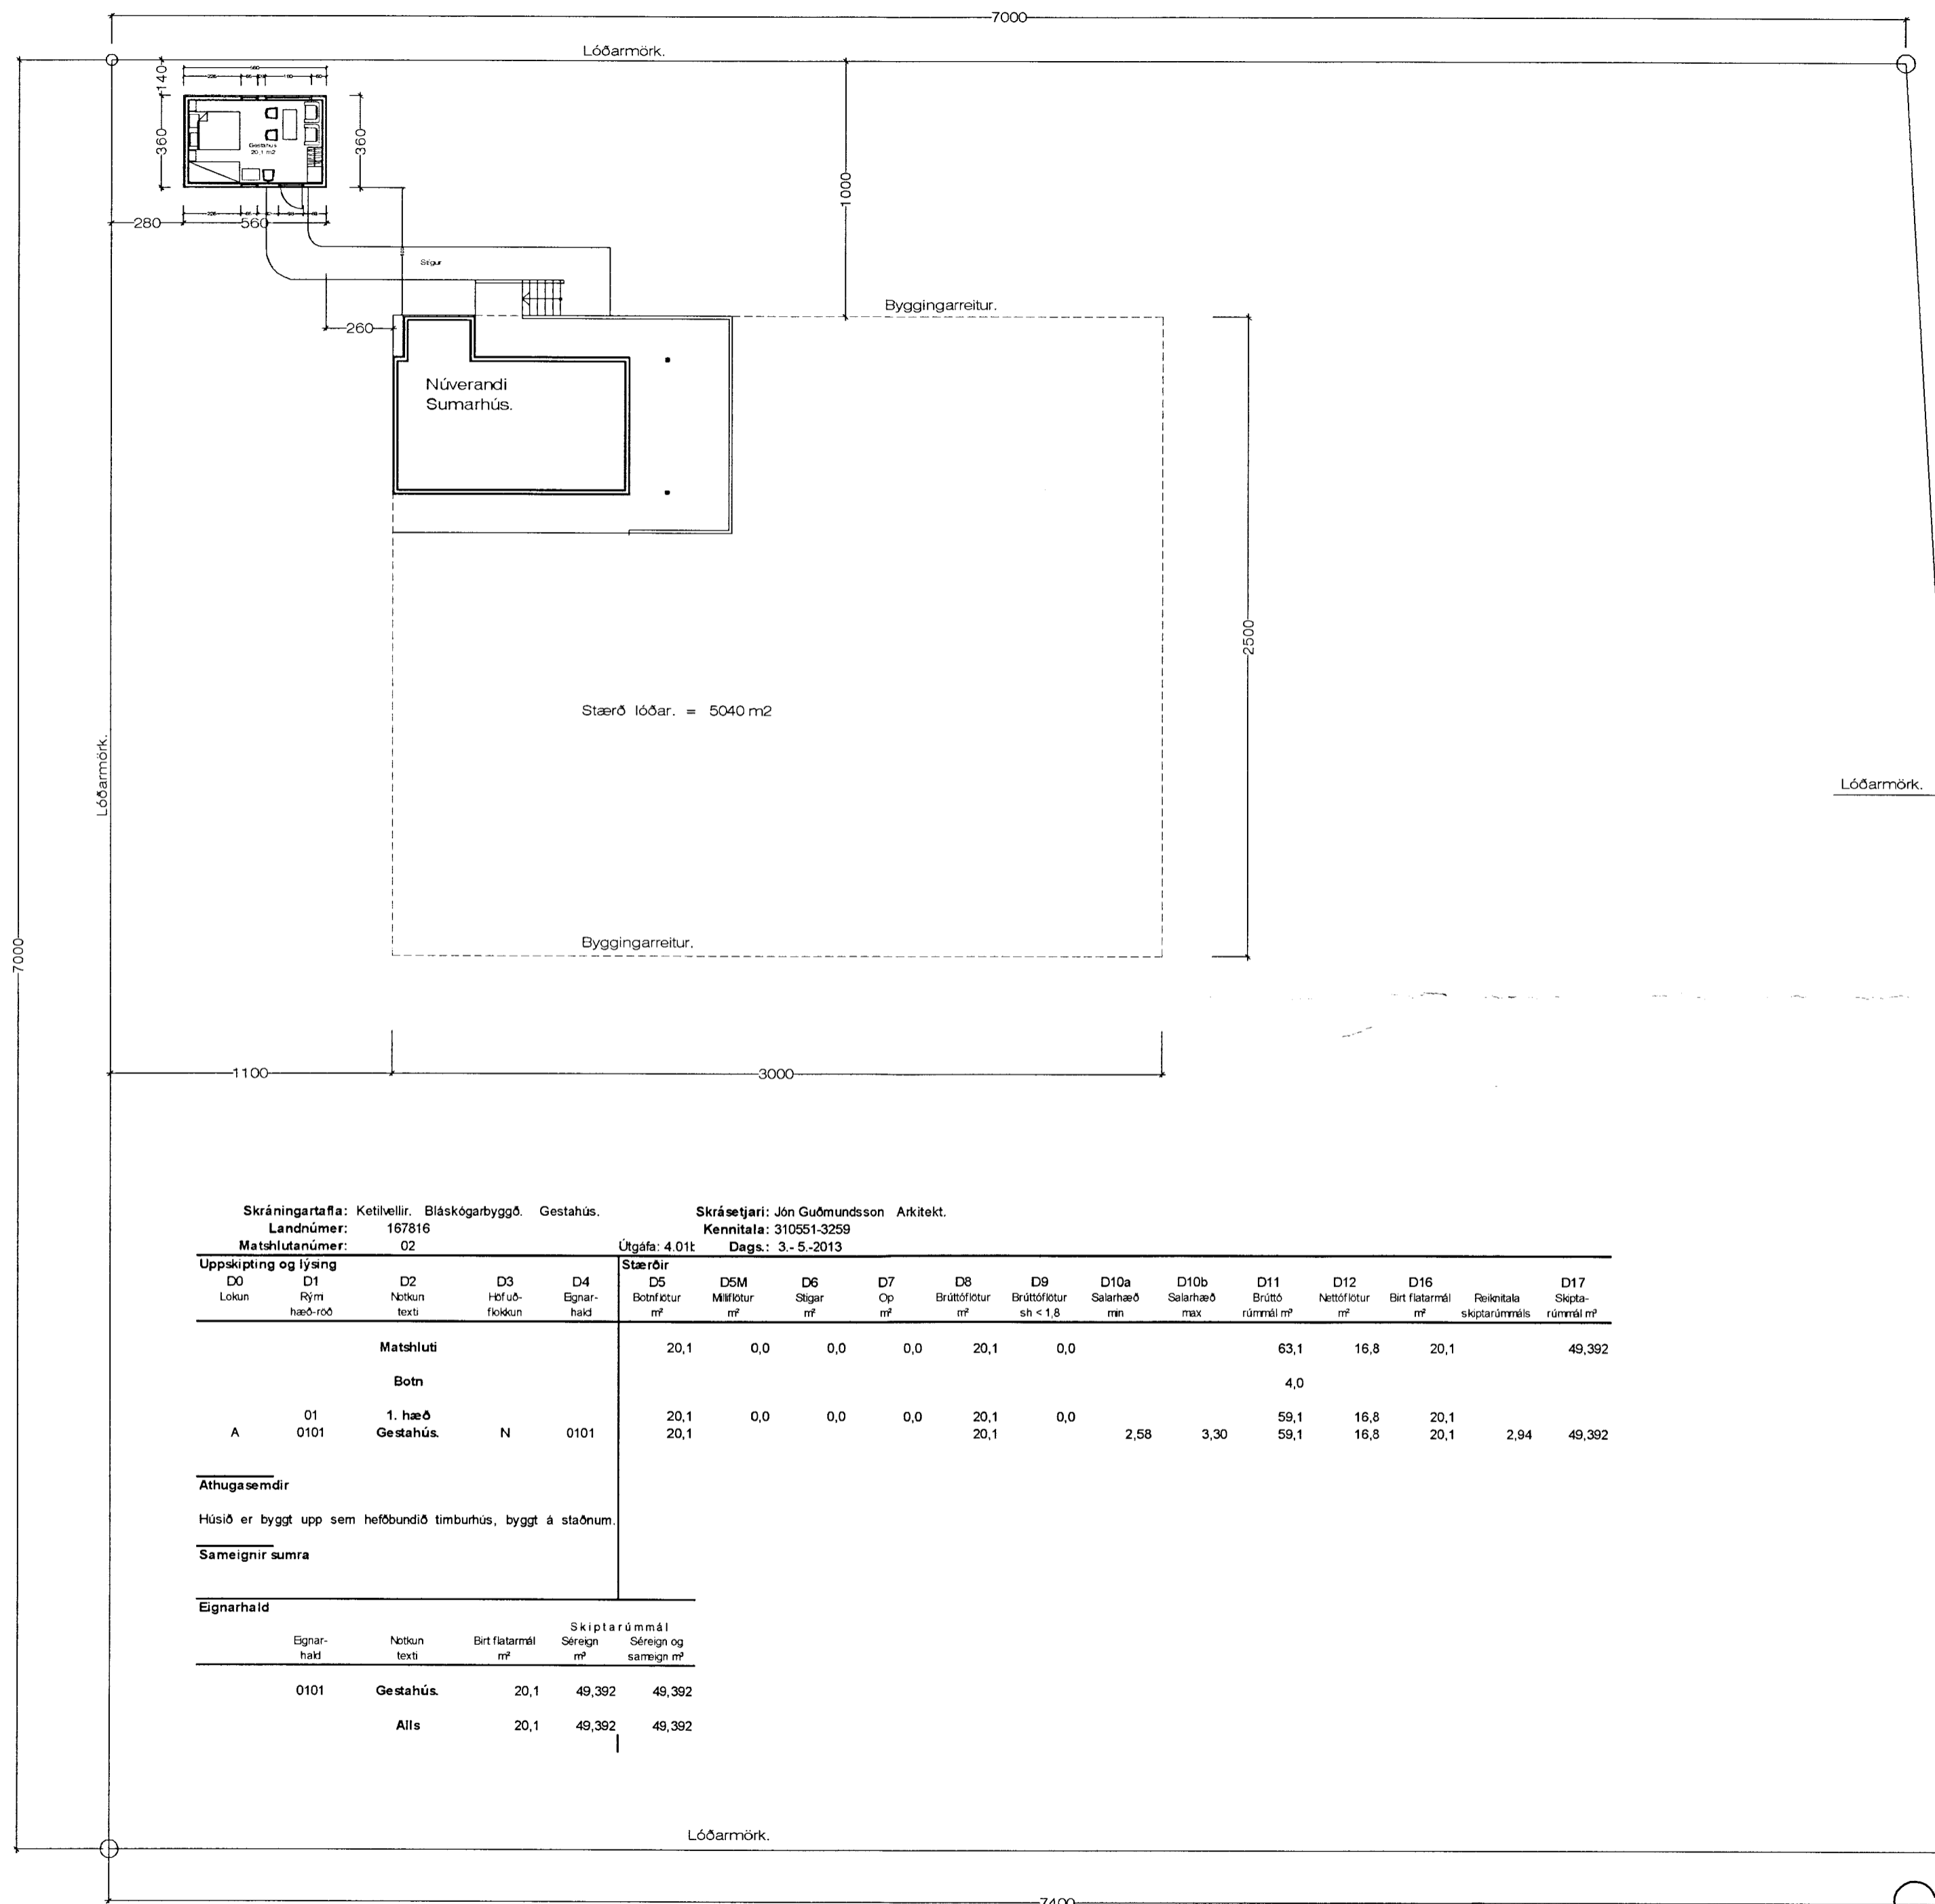


SAMÞYKKT
17. DES. 2013
Byggingafróunir uppsv. Ámessýslu og Fláahr.

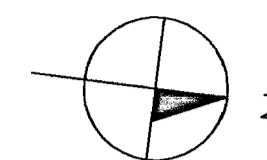

Stærð lóðar. = 5040 m²

Skráningartafa: Ketilvellir, Bláskógarbyggð, Gestahús. Skrásetjari: Jón Guðmundsson Arkitekt.
Landnúmer: 167816 Kennitala: 310551-3259
Matshlutanúmer: 02 Útgáfa: 4.01t Dags: 3.-5.-2013

Uppskipting og lýsing				Stærðir													
D0	D1	D2	D3	D4	D5	D5M	D6	D7	D8	D9	D10a	D10b	D11	D12	D16	Reiknitala	D17
Lokun	Rým hæð-roð	Notkun texti	Hf/úð-flokkun	Eignar-hald	Botnflotur m ²	Milflotur m ²	Slagar m ²	Op m ²	Brúttóflotur m ²	Brúttóflotur sh < 1,8	Salarhæð min	Salarhæð max	Brúttó rúmmál m ³	Nettóflotur m ²	Birt flatarmál m ²	Reiknitala skiptarúmmáls	Skipta-rúmmál m ³
Matshluti					20,1	0,0	0,0	0,0	20,1	0,0			63,1	16,8	20,1		49,392
Botn													4,0				
A	01 0101	1. hæð Gestahús.	N	0101	20,1	0,0	0,0	0,0	20,1	0,0	2,58	3,30	59,1	16,8	20,1	2,94	49,392
Athugasemdir					Húsið er byggt upp sem hefðbundin timburhús, byggt á staðnum.												
Sameignir sumra																	
Eignarhald																	
	Eignar-hald	Notkun texti	Birt flatarmál m ²	Skiptarúmmál Séreign m ³	Séreign og sameign m ²												
	0101	Gestahús.	20,1	49,392	49,392												
		Alls	20,1	49,392	49,392												

Jón Guðmundsson arkitekt. Suðurlandsbraut 16 13.11.2013 14:21 Sumarh.Halli 1801.dwg

GRUNNMYND. - Afstöðumynd 1 : 200 Gestahús.

4993.

Sumarhús Haraldar Sigurðssonar í landi Ketilvalla

VERK. NR. TEIKN. NR. 01 DAGS. 3.-5.-2013 MÁL. 1:200 BREYTT.

JÓN GUÐMUNDSSON ARKITEKT VINNUSTOFA SUÐURLANDSBRÁUT 16 REYKJAVÍK SÍMI 552 5055