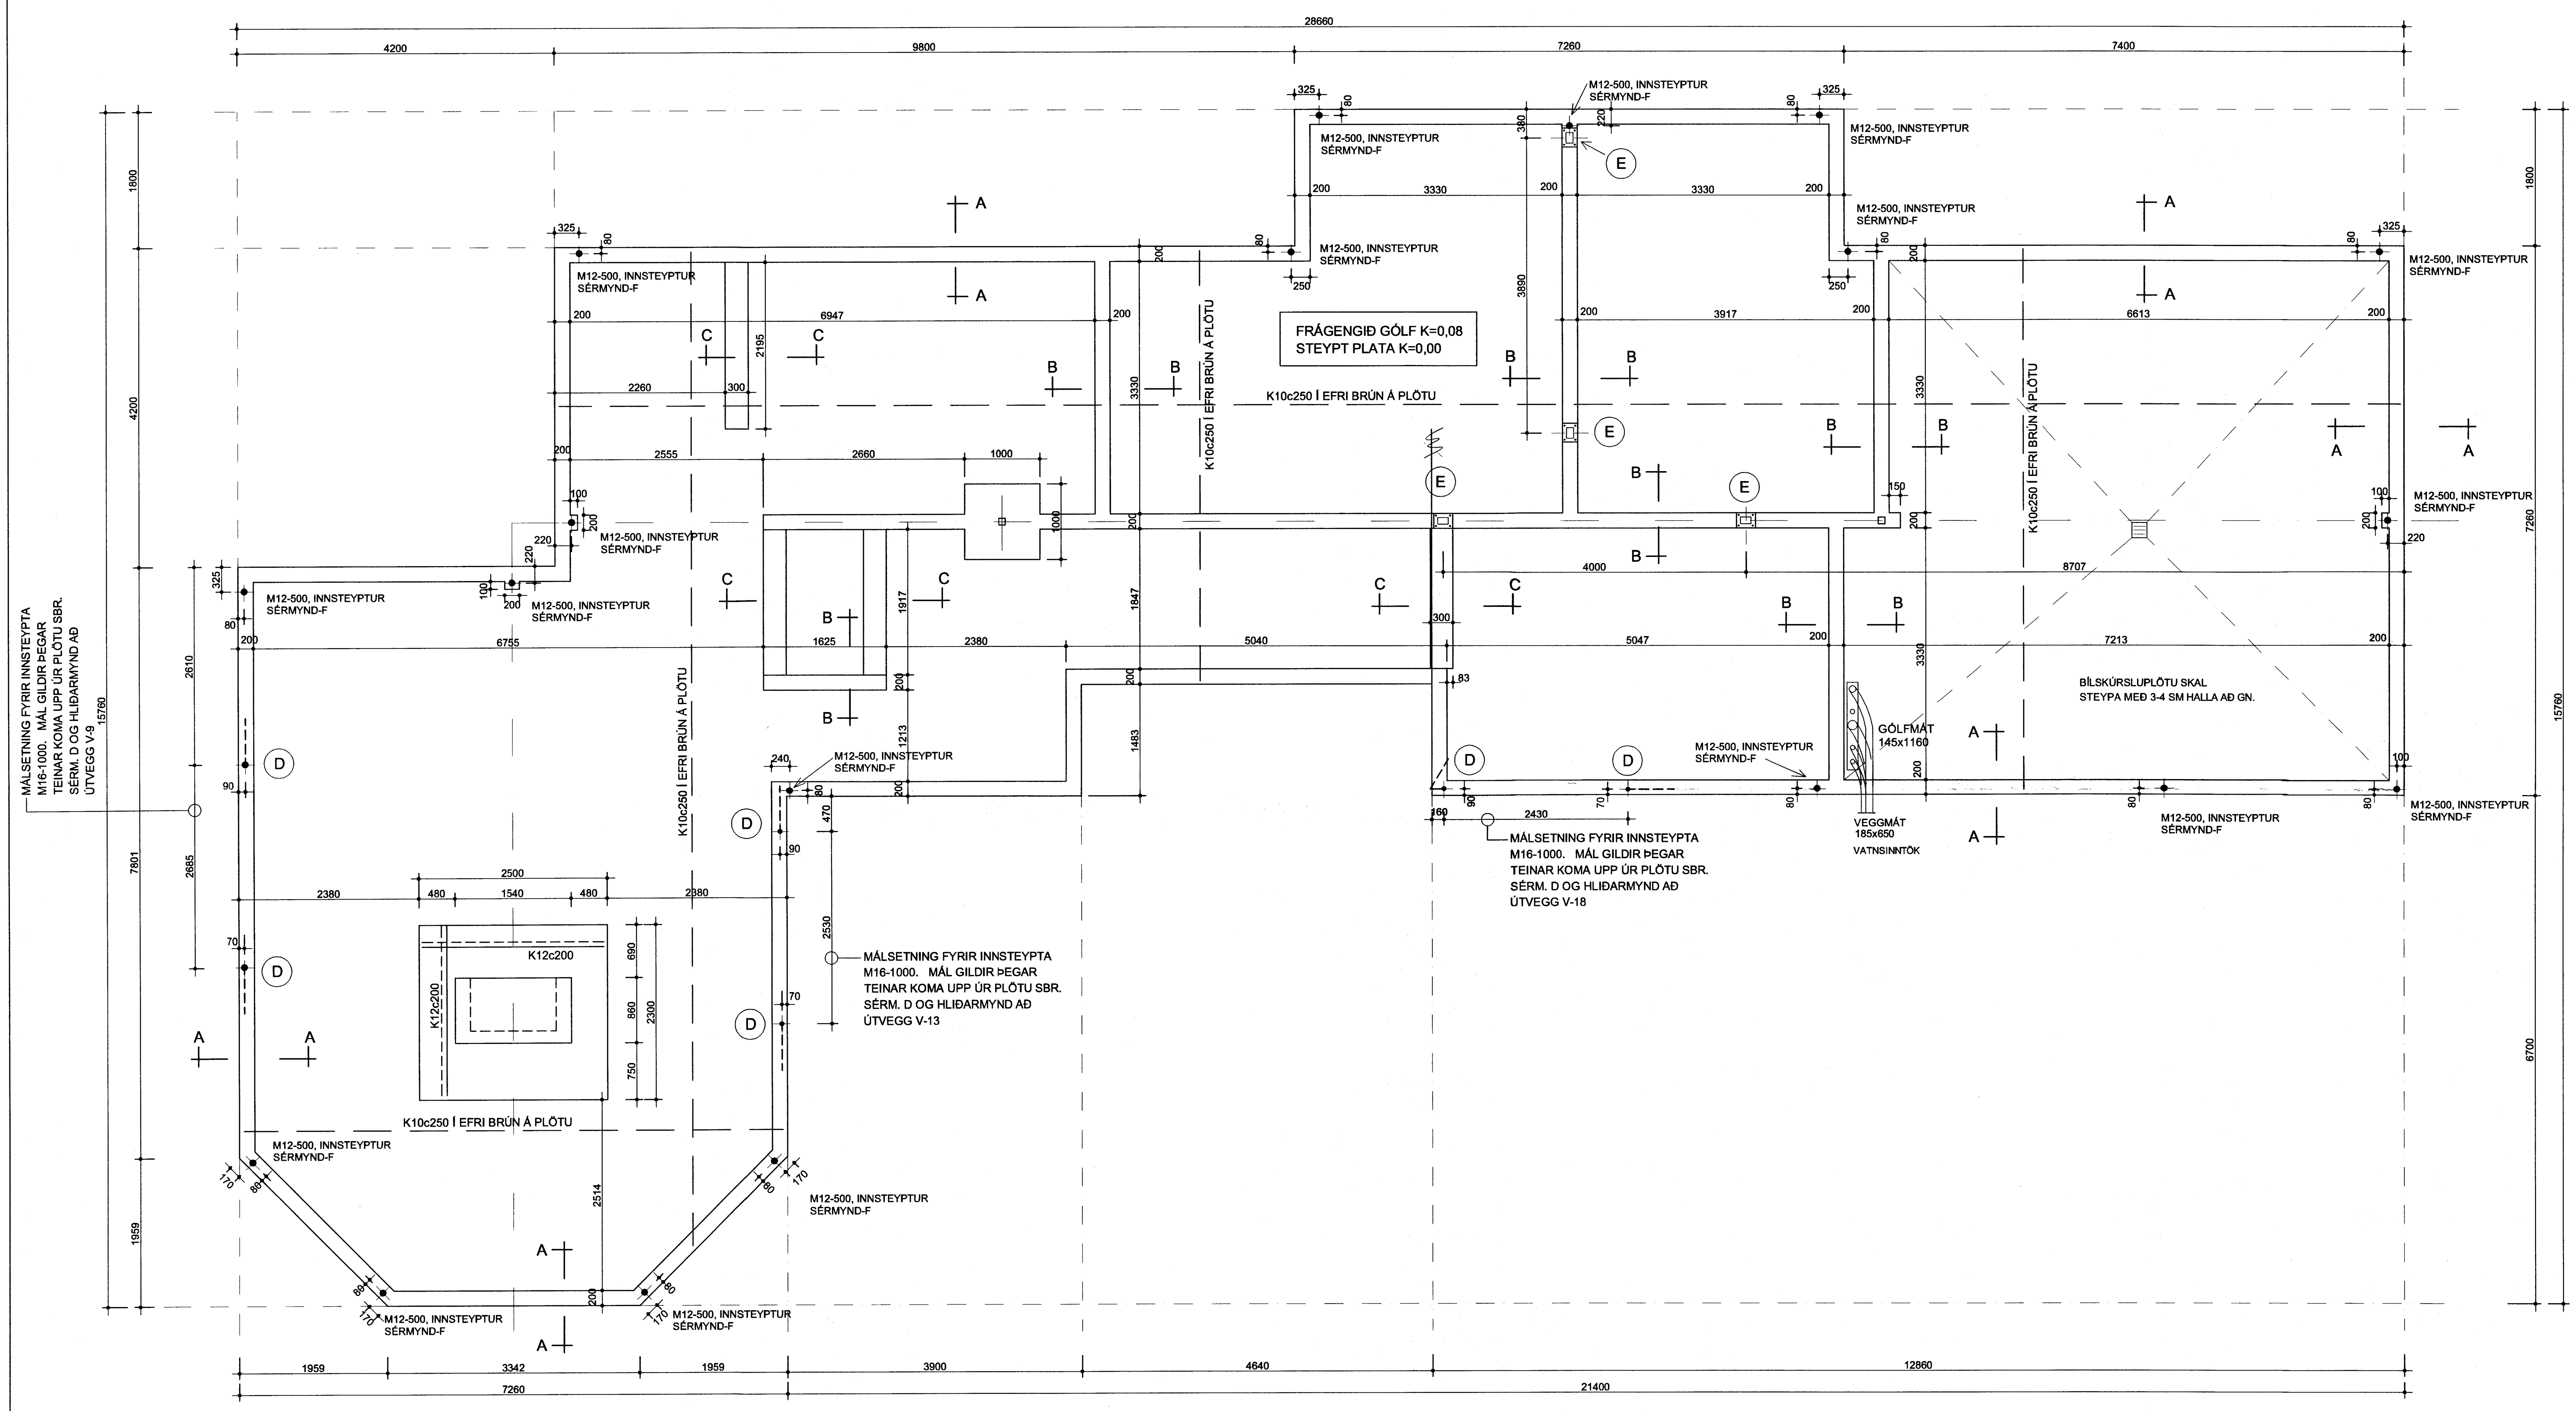

SKÝRINGAR

GRUNDUN

UNDIRSTÖÐUR STANDA Á ÞJAPPAÐRI FYLLINGU. FYLLT SKAL UNDIR HÚSIÐ MEÐ FROSTÞOLNU FYLLINGAREFNI, BÖGGLABERGI EÐA GRÚS SEM ÞJAPPA SKAL ÞANNIG AÐ ÞJÖPPUNARGILDI E2 > 100 MPa OG E2/E1 < 2,3 NÁIST MEÐ PLÖTUPRÓFI.
FYLLT SKAL UPP ÞANNIG AÐ UNDIRSTÖÐUVEGGIR MEÐ PLÖTU VERÐI EKKI LÆGRI EN 80 SM.

FYLLING INN Í UNDIRSTÖÐUR

FYLLING SKAL VERA FROSTÞOLIN, BÖGGLABERG EÐA GRÚS SEM ÞJAPPA SKAL Í UM 30 SM LÖGUM MEÐ 200 KG VÍBRÓSLEÐA, AMK 3 YFIRFERÐIR HVERT LAG. FYLLINGU SKAL BLEYTA VEL VIÐ ÞJÖPPUN. FYLLT SKAL UM LEIÐ AÐ VEGGJUM AÐ UTANVERÐU.

STEYPUGÆÐI

STEYPUGÆÐI Í SÖKKLUM OG GÓLFPLÖTU S 250, STÁLGÆÐI KS 500.

JÁRNBEBDING SÖKKULVEGGJA

LÁRÉTT JÁRN Í SÖKKLUM SKAL JÁRNBENDA EINS OG SÝNT ER Á SNIÐUM **A** OG **B** Á BLAÐI 202. NEÐRI JÁRN SKULU HVÍLA Á 5 SM FJARLÆGÐARSTÓLUM Á FYLLINGU (EKKI OFAN Á NEÐSTA MÓTATENGI), OG EFRI JÁRN EINS OG MÁL SEGJA Á SNIÐI **B**.
JÁRN SKAL SKEYTA UM 50xÞVERMÁL JÁRNA. Á HORNUM OG INN Í INNVEGGI SKAL TENGJA JÁRN EFST OG NEÐST MEÐ 2K12 VINKLUM, 60+60 SM. Á ÞEIM STÖÐUM ÞAR SEM ÚRTÖK FYRIR LAGNIR SKERA Í SUNDUR NEÐSTU JÁRN Í UNDIRSTÖÐUNUM SKAL SETJA 3K12 JÁRN LÁRÉTT YFIR OP SEM NÁ SKULU 80 SM ÚT FYRIR ÚRTÖK BEGGJA MEGIN.

JÁRNBENDINGU GÓLFPLÖTU

PLÖTU SKAL BENDA MEÐ K10c250 Í BÁÐAR ÁTTIR. GRINDINA SKAL STAÐSETJA Í EFRI BRÚN Á PLÖTU. UM 10-15 MM NIÐUR Á EFRA JÁRN.

GÓLFPLATA; EINANGRUN OG HÆÐASETNING.

UNDIR GÓLFPLÖTU SKAL KOMA 100 MM PLASTEINANGRUN.
STRAUJA SKAL ÚT MEÐ RÉTTSKEIÐ ÞUNNU SANDLAGI, 0,5-2 SM, UNDIR EINANGRUN.
STEYPU Í BOTNPLÖTU SKAL LEGGJA ÚT EFTIR LEIÐURUM, STRAUJA OG SLÍPA ÞANNIG AÐ FRÁVIK FRÁ GEFNUM KÓTA SÉ MEST 10 MM OG +/- 5 MM Á 3 M RÉTTSKEIÐ. PLÖTU Í BÍLGEYMSLU, ÁSAMT UNDIRLAGI, SKAL HALLA AÐ NIÐURFALLI.

HAGA SKAL MÓTASMÍÐI FYRIR KANTA Á BOTNPLÖTU ÞANNIG AÐ HÆGT SÉ AÐ SLÍPA STEYPUYFIRBORÐ Á PLÖTU, UNDIR ÚTVEGGJUM, Í RÉTTA HÆÐ ÚT FYRIR MÓT.

OFAN Á STEYPTA PLÖTU Í ÍBÚÐ KEMUR GÓLFHITAKERFI Á FRAUÐPLASTMOTTUM, UM 80 MM ÞYKKT MEÐ ÍLÖGN, Í BÍLGEYMSLU KEMUR 60 MM MÚRÍLÖGN MEÐ GÓLFHITARÖRUM BEINT Á STEYPTA PLÖTU.

INNSTEYPTIR FESTIHLUTIR

STÁLGÆÐI Í INNSTEYPTUM SNITTTEINUM OG TENGIRÓM 8.8. STAÐSETJA SKAL TEINA OG PLÖTUR AF NÁKVÆMNI.

LAGNIR

GÖT Í SÖKKLA FYRIR FRÁRENNSLISLAGNIR SKAL GERA SKV. TEIKNINGU 301.
ÍDRÁTTARRÖR FYRIR VATNSHEIMÆÐAR SKAL GERA SKV. TILHÖGUN ORKUVEITU REYKJAVÍKUR, SJÁ LEIÐBEININGABLAÐ FRÁ O.R.

SNIÐ ERU Á BLAÐI 202.

GÓLFKÓTI Á TEIKNINGU ARKITEKTS JAFNGILDIR K=0,08 Á UNDIRSTÖÐUTEIKNINGU.

(D) INNSTEYPTIR M16 SNITTTEINAR ,L=1000 MM, SJÁ SÉRMYND - D Á BLAÐI 202.
ALLS Á 6 STÖÐUM.

(E) INNSTEYPTIR M16 SNITTTEINAR, L=500 MM, ÁSAMT STÁLPLÖTU, SBR SÉRMYND E Á BLAÐI 202 OG SÉRMYNDUM 32 OG 33 Á BLAÐI 208.
ALLS Á 4 STÖÐUM.

F INNSTEYPTIR M12 SNITTTEINAR, L=500, SBR SÉRMYND **F** Á BLAÐI 202.
ÁLLS Á 18 STÖÐUM Í ÚTVEGGJUM

(F EKKI MERKT MEÐ HRING INN Á GRUNNMYND)

SÍKKUN Á UNDIRSTÖÐUVEGG FYRIR VEGGMÁT

UNDIRSTÖÐUVEGG, Á ÞEIM STAÐ SEM FRÁRENNSLISLÖGN FER ÚT ÚR HÚSI, SKAL SÍKKA Á SAMBÆRILEGAN HÁTT

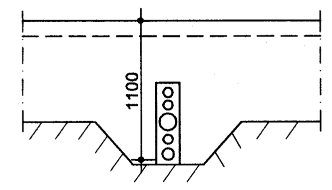

ÁRITUN AÐALHÖNNUÐAR

ÁSBORBGIR 17
GRÍMSNES- OG GRAFNINGSHREPPUR

BURÐARVIRKI
- UNDIRSTÖÐUR, GRUNNMYND OG SKÝRINGAR

DAGSETNING	HANNAÐ	MKV	TEIKNING
08.06. 2007	PG	1:50	201

PÉTUR I GUÐMUNDSSON BYGGINGARTÆKNIFRÆÐINGUR 200248 4069
VINNUSTOFA AUÐBREKKU 6, 200 KÓPAVOGI
SÍMI 551-9940 863-5680 FAX 551-9945 p.g@mi.is