


GRUNNMYND 1:50

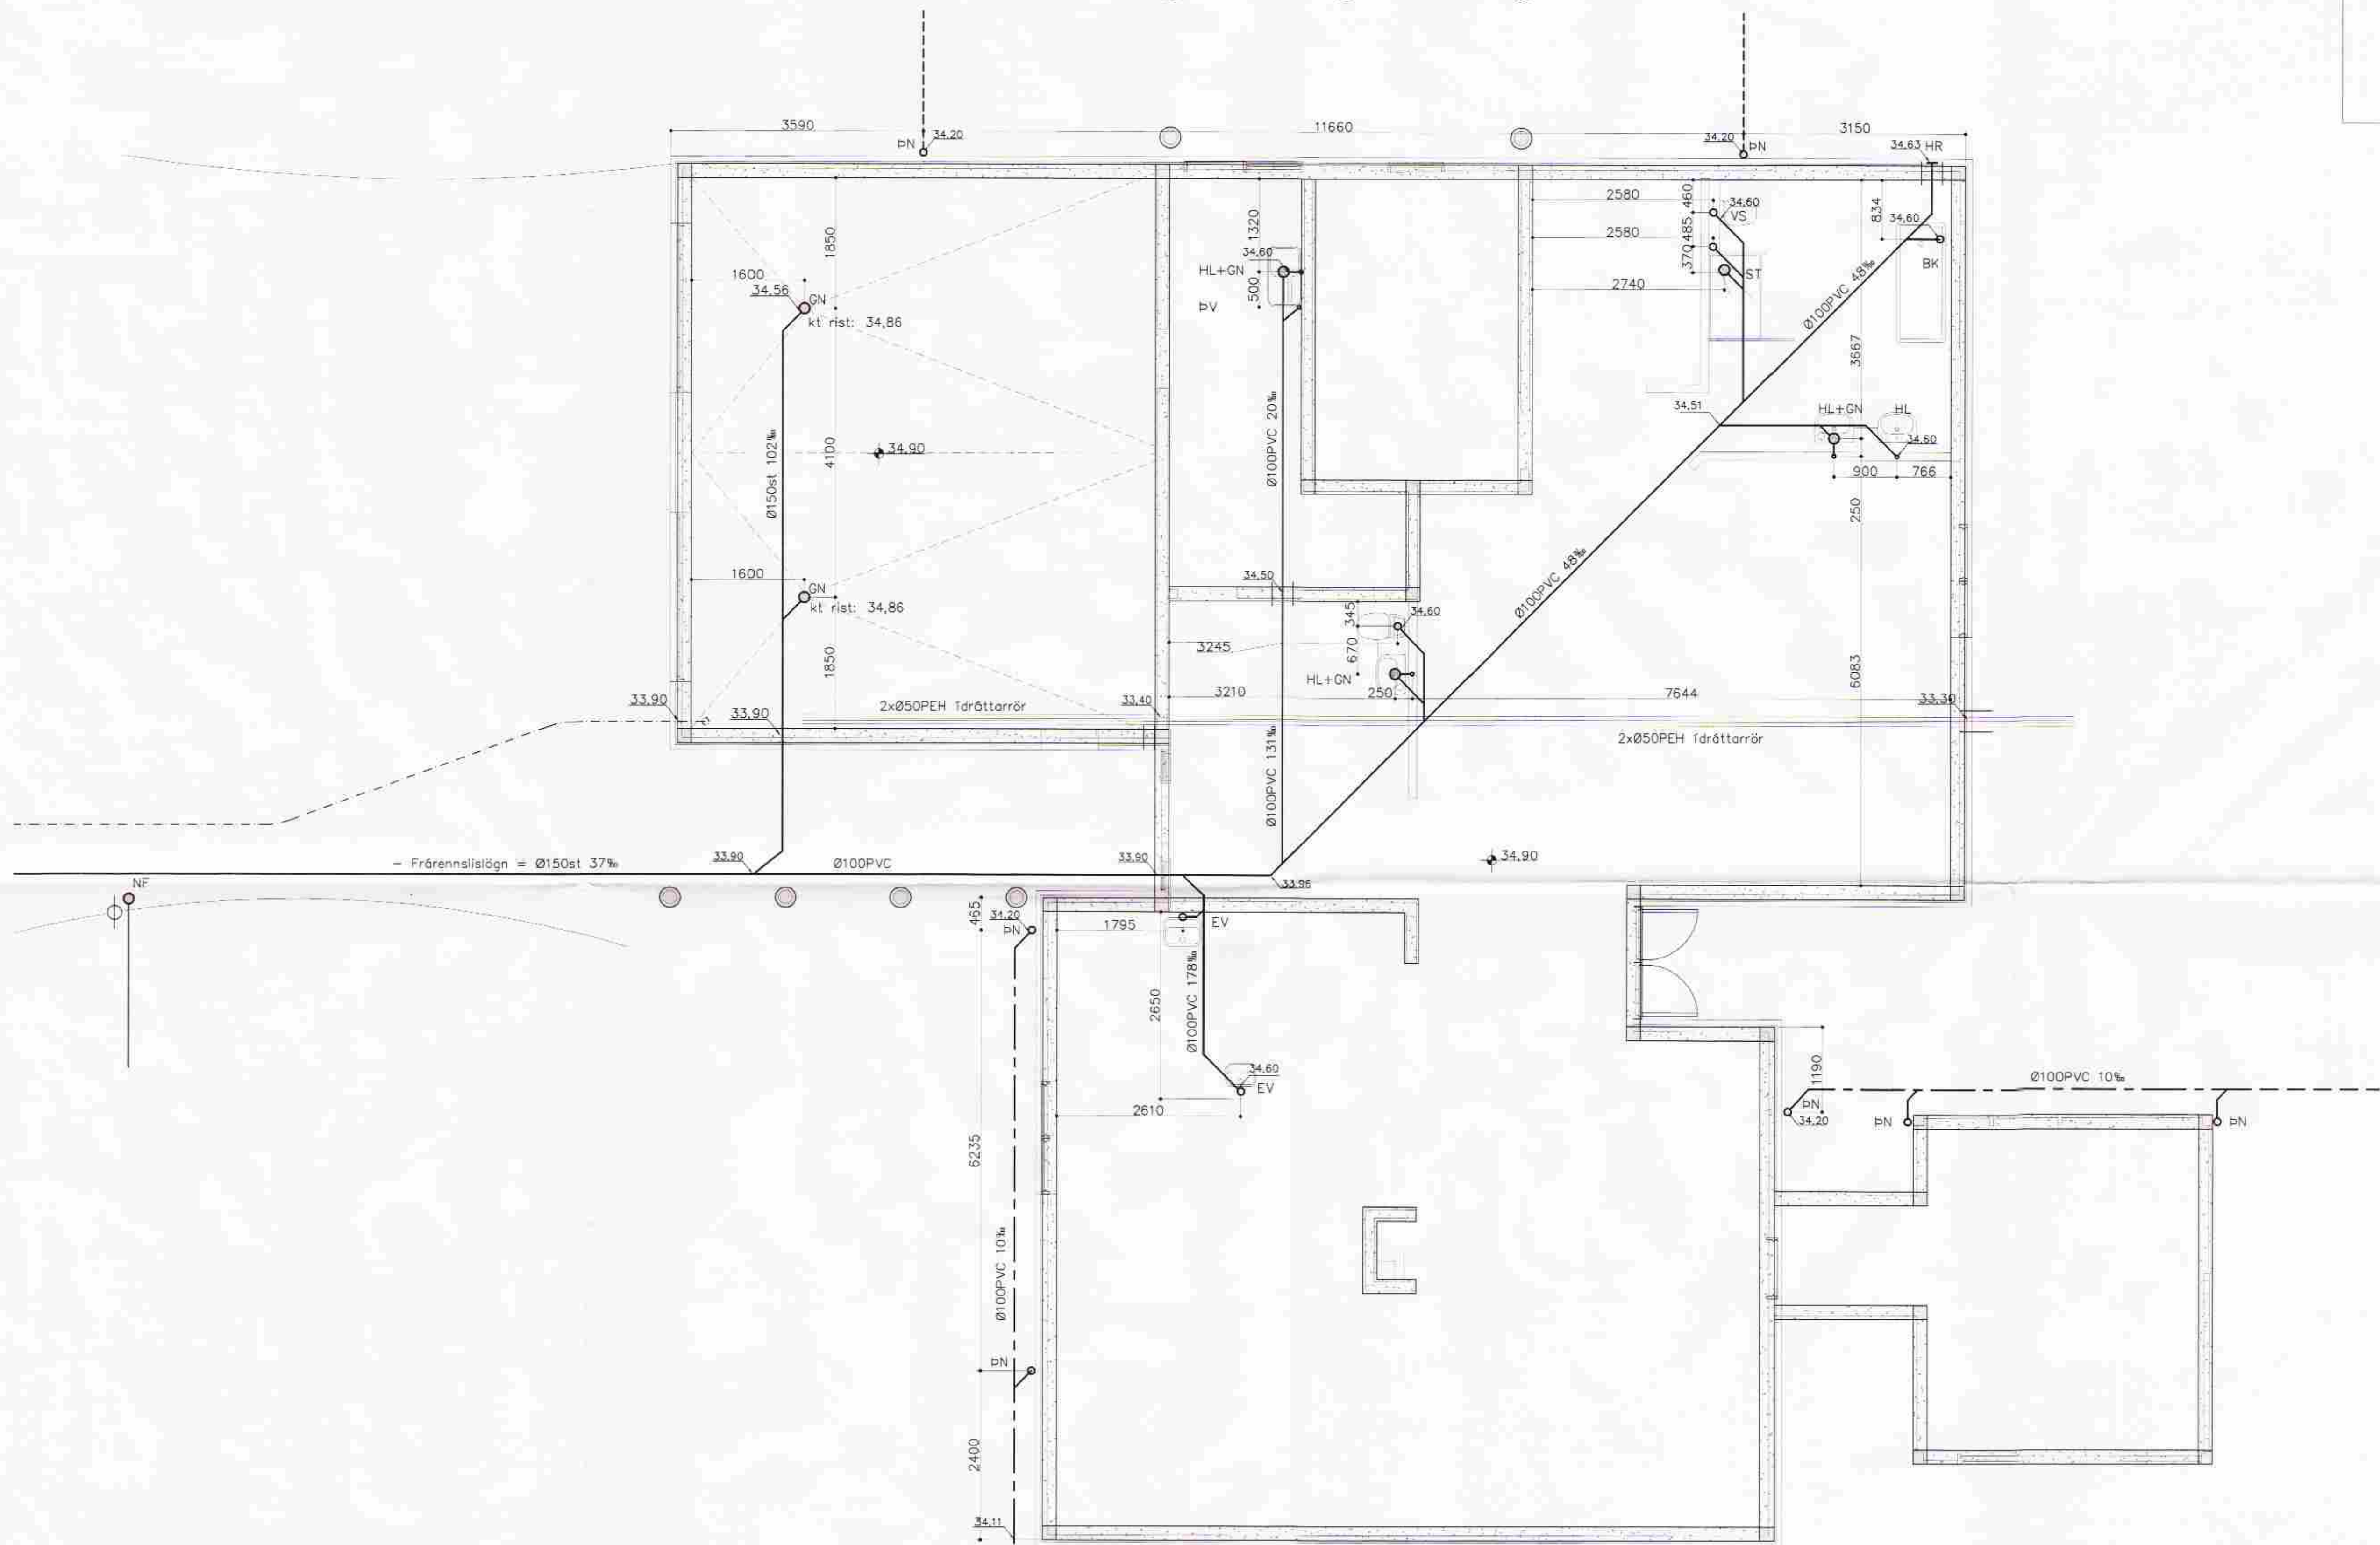

- | | | | | |
|-------|----------------------|-------------------|-------------------|-----------------------|
| ————— | Frérennslislag | BK: Baðkar | SV: Skolvaskur | SN: Svalandiurfall |
| ————— | Frérennslislag | ST: Steypibað | ÞS: Þvagskál | GK: Gólfkóti |
| ————— | Regnvatn plast | GN: Gólfniðurfali | ÞV: Þvottavél | SA: Auka fallstammi |
| ————— | Regnvatn steypa | HL: Handlaug | VS: Vatnssalerni | S1: Fallstammi & nr. |
| ————— | Jarðvatnslagn plast | EV: Eldhúsvaskur | GN: Gólfniðurfali | BR: Brunnur |
| ————— | Jarðvatnslagn steypa | Up: Uppþvottavél | ÞN: Þakniðurfali | NB: Niðurfallsbrunnur |
| ————— | Kaldvatnshæimæð | | | HR: Hreinsistútur |

Allt efni í frárennslislagir skal vera vottað af Rannsóknarstofnun Byggingariðnaðarins í samræmi við byggingarreglugerð og gildandi staðla.

Frérennslislagir eru hannaðar samkv. IST68 '85 og lagðar í jörðu samkv. IST 65 '75.

Uppgefnir kótar eru botnkótar röra.

Stokkar fyrir lagir, (300x300) neðri brún skal vera 10cm undir uppgefnum botnkóta röra.

Breytingar	ÁSBORGIR 30 BLÁSKÓGARÞ.	
Nr. Dags. Nafn	Verkfraedistofa þráinn & Benedikt	H BS T BD S
	Laugavegi 178, 105 Rvk.	M 1:50
	Sími: 553 1770, 568 7775, Fax: 568-7701	Nr. PJ02
	Netfang: verkfraedistofa@verkfraedistofa.is	Dags. Okt 2004
	Lagnir í jörð	080149-3609