


UNDIRSTÖÐUR BILGEYMSLA 1:50

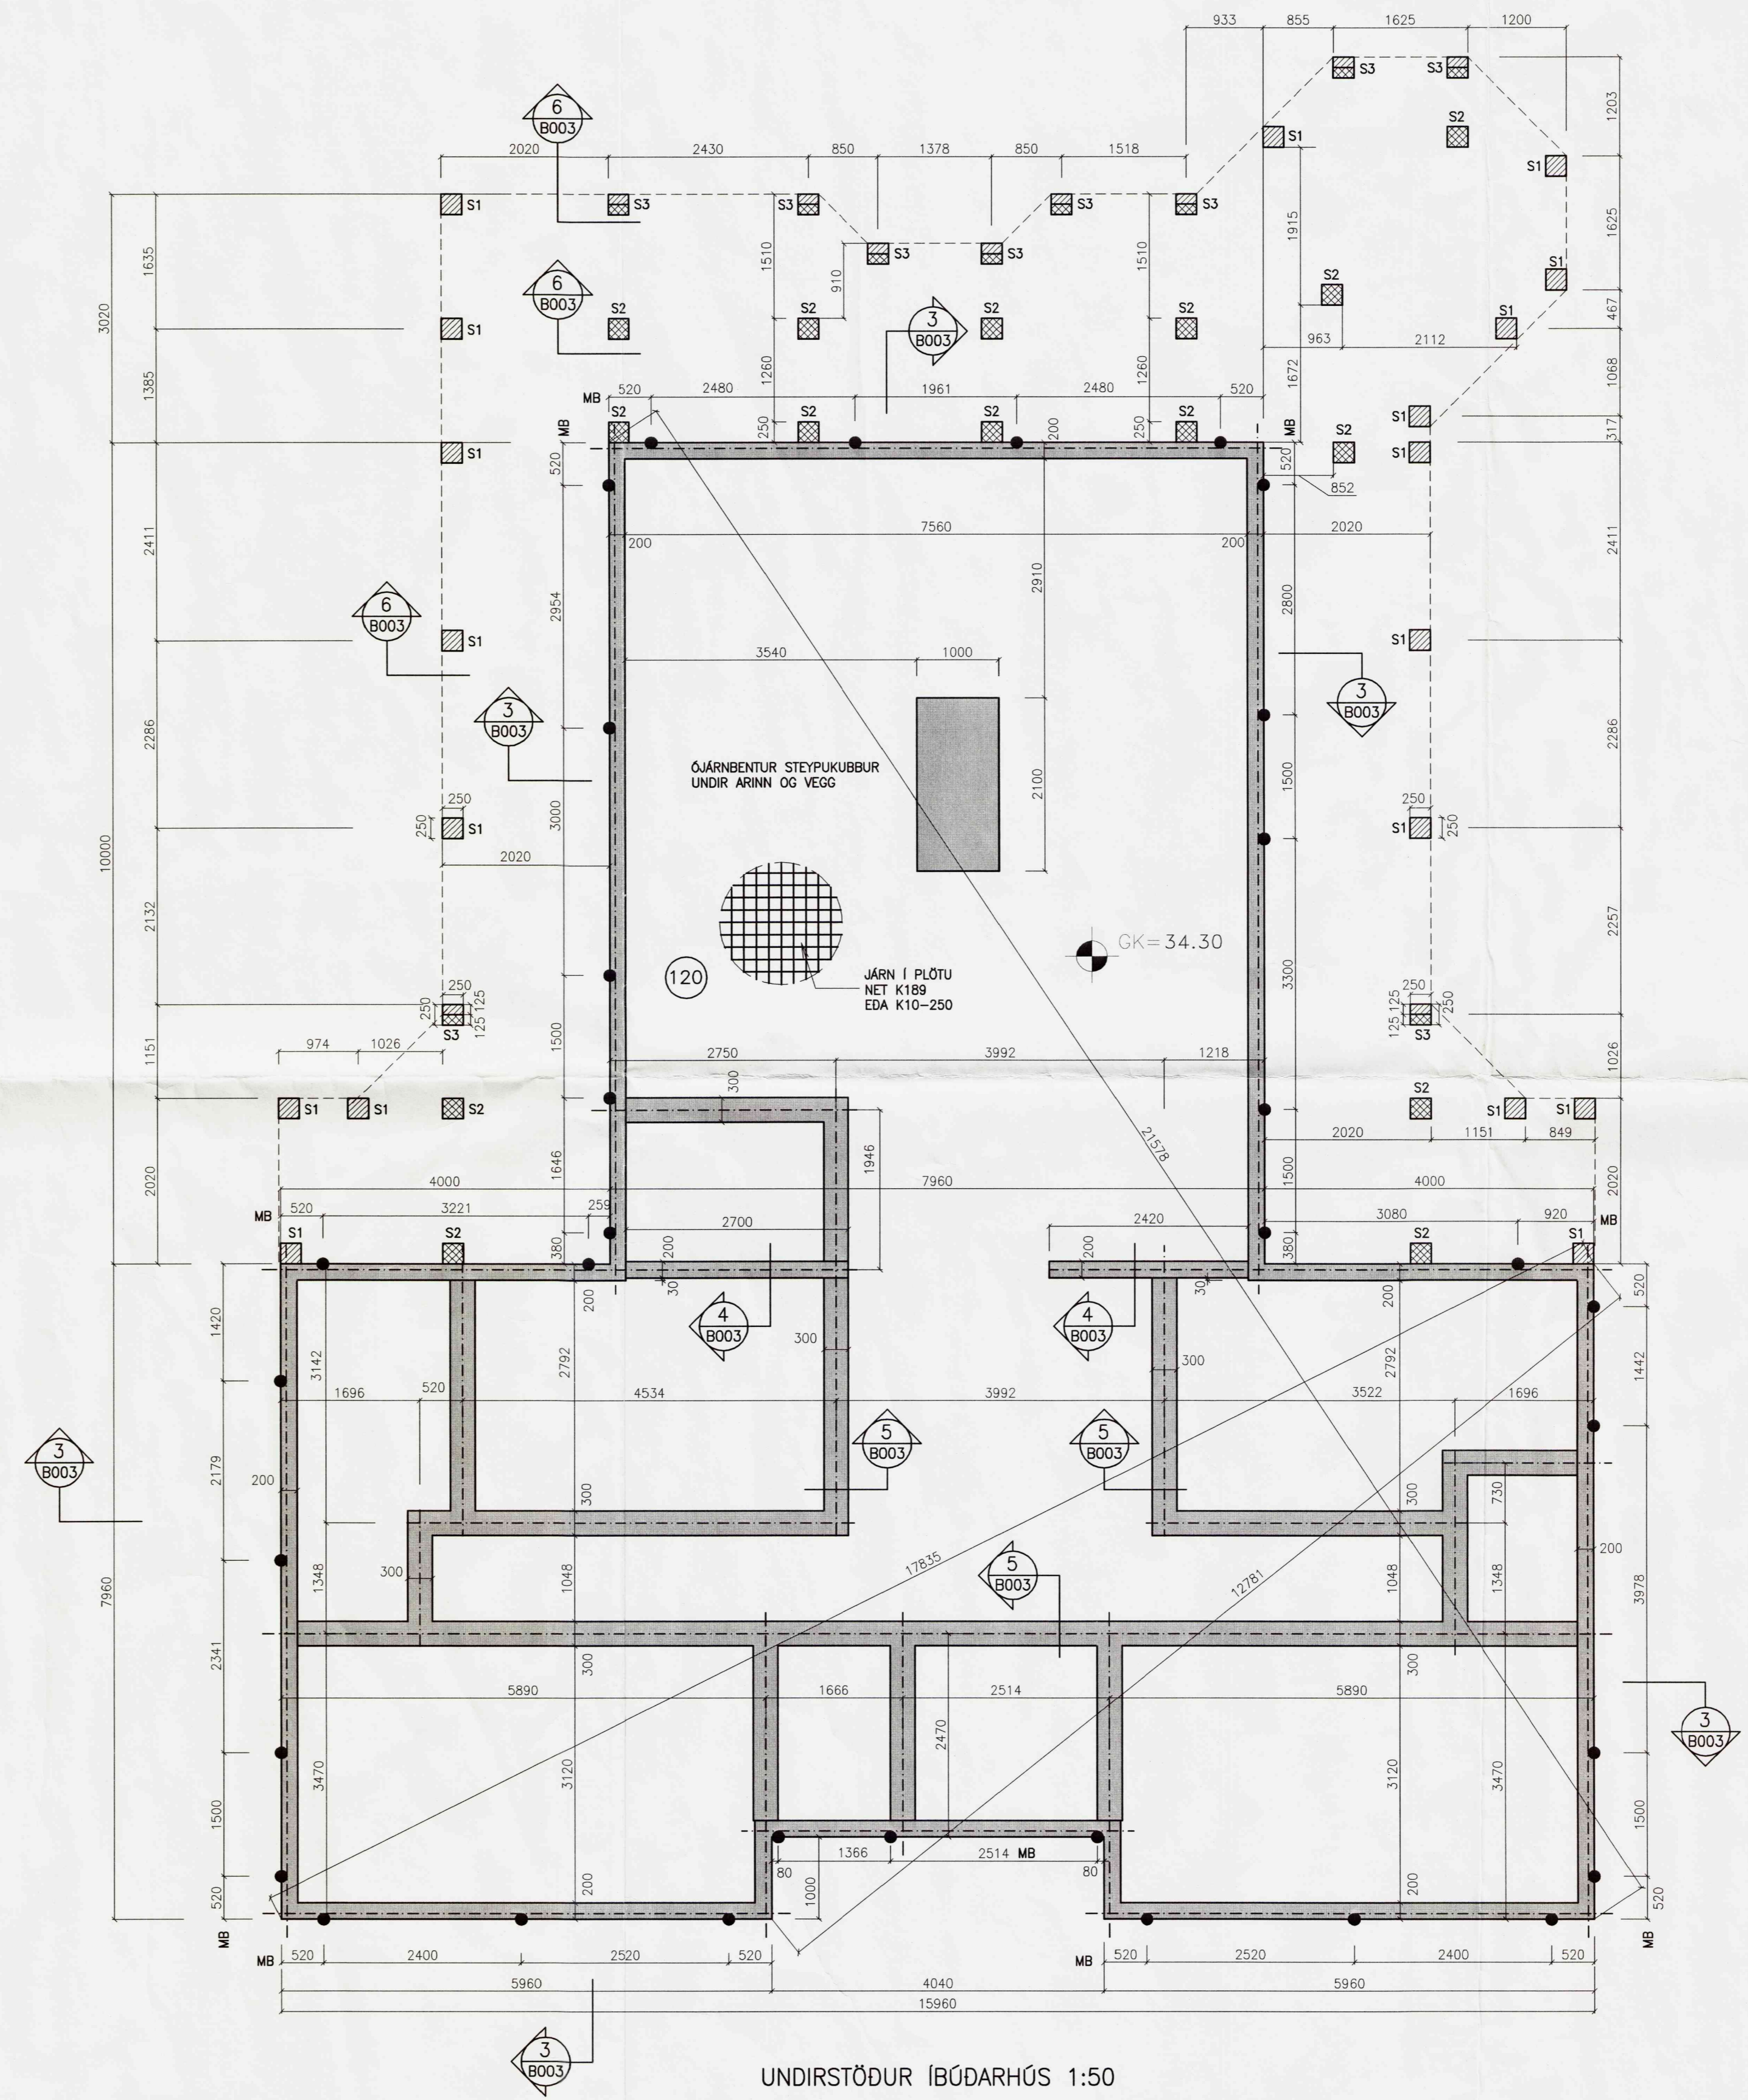

UNDIRSTÖÐUR ÍBÚÐARHÚS 1:50

NR. DAGS. BREYTING

SKÝRINGAR

SKÝRINGAR SJÁ TEIGN B001
 SNID OG SÉRMYNDIR SJÁ TEIGNINGU B003
 ÖLL MÁL Á TEIGNINGU Í MILLIMETRUM
 EKKI SKAL MELA UPP AF TEIGNINGU
 - - - - - MIDLINA BJÁLKAVEGGJA
 MB : MÁLSETNING Á BOLTUM
 NÁKVEYNI Í HED Á UNDIRSTÖÐUM :
 +/- 3 millimetrar Á HVERJAJA 6 metra
 NÁKVEYNI Í LENGÐARMÁLUM :
 +/- 5 millimetrar Á HVERRI HLID
 NÁKVEYNI Í HORNAMÁLUM :
 +/- 10 millimetrar Á HVERRI LENGÐ

10/9/07
 SEMUNDUR EIRIKSSON 261249-2949

ÁSBORGIR 34
 GRÍMSNES- OG GRAFNINGSHR
 801 SELFÖSS



KLÖPP ARKITEKTAR-VERKFRÆÐINGAR EHF
 NETHYL 2E, PÓSTHÓLF 10050, 130 REYKJAVÍK
 Sími 577 2277, 699 7747 - klopp@simnet.is

HEITI TEIGN. BURDARÞOL
 UNDIRSTÖÐUR GRUNNMÝND
 MÆLIKVARDI 1:50 DAGS. SEPT 2007

TEIKNING B 002 VERK V 05-313
 BREYTING YFIRFARID S.E.