



Skjalnúmer: 017-2272014
 Vitarfarið
 09/05/2014
 09/05/2014


GRUNNMUND VEGGJA
 MKV 1-50

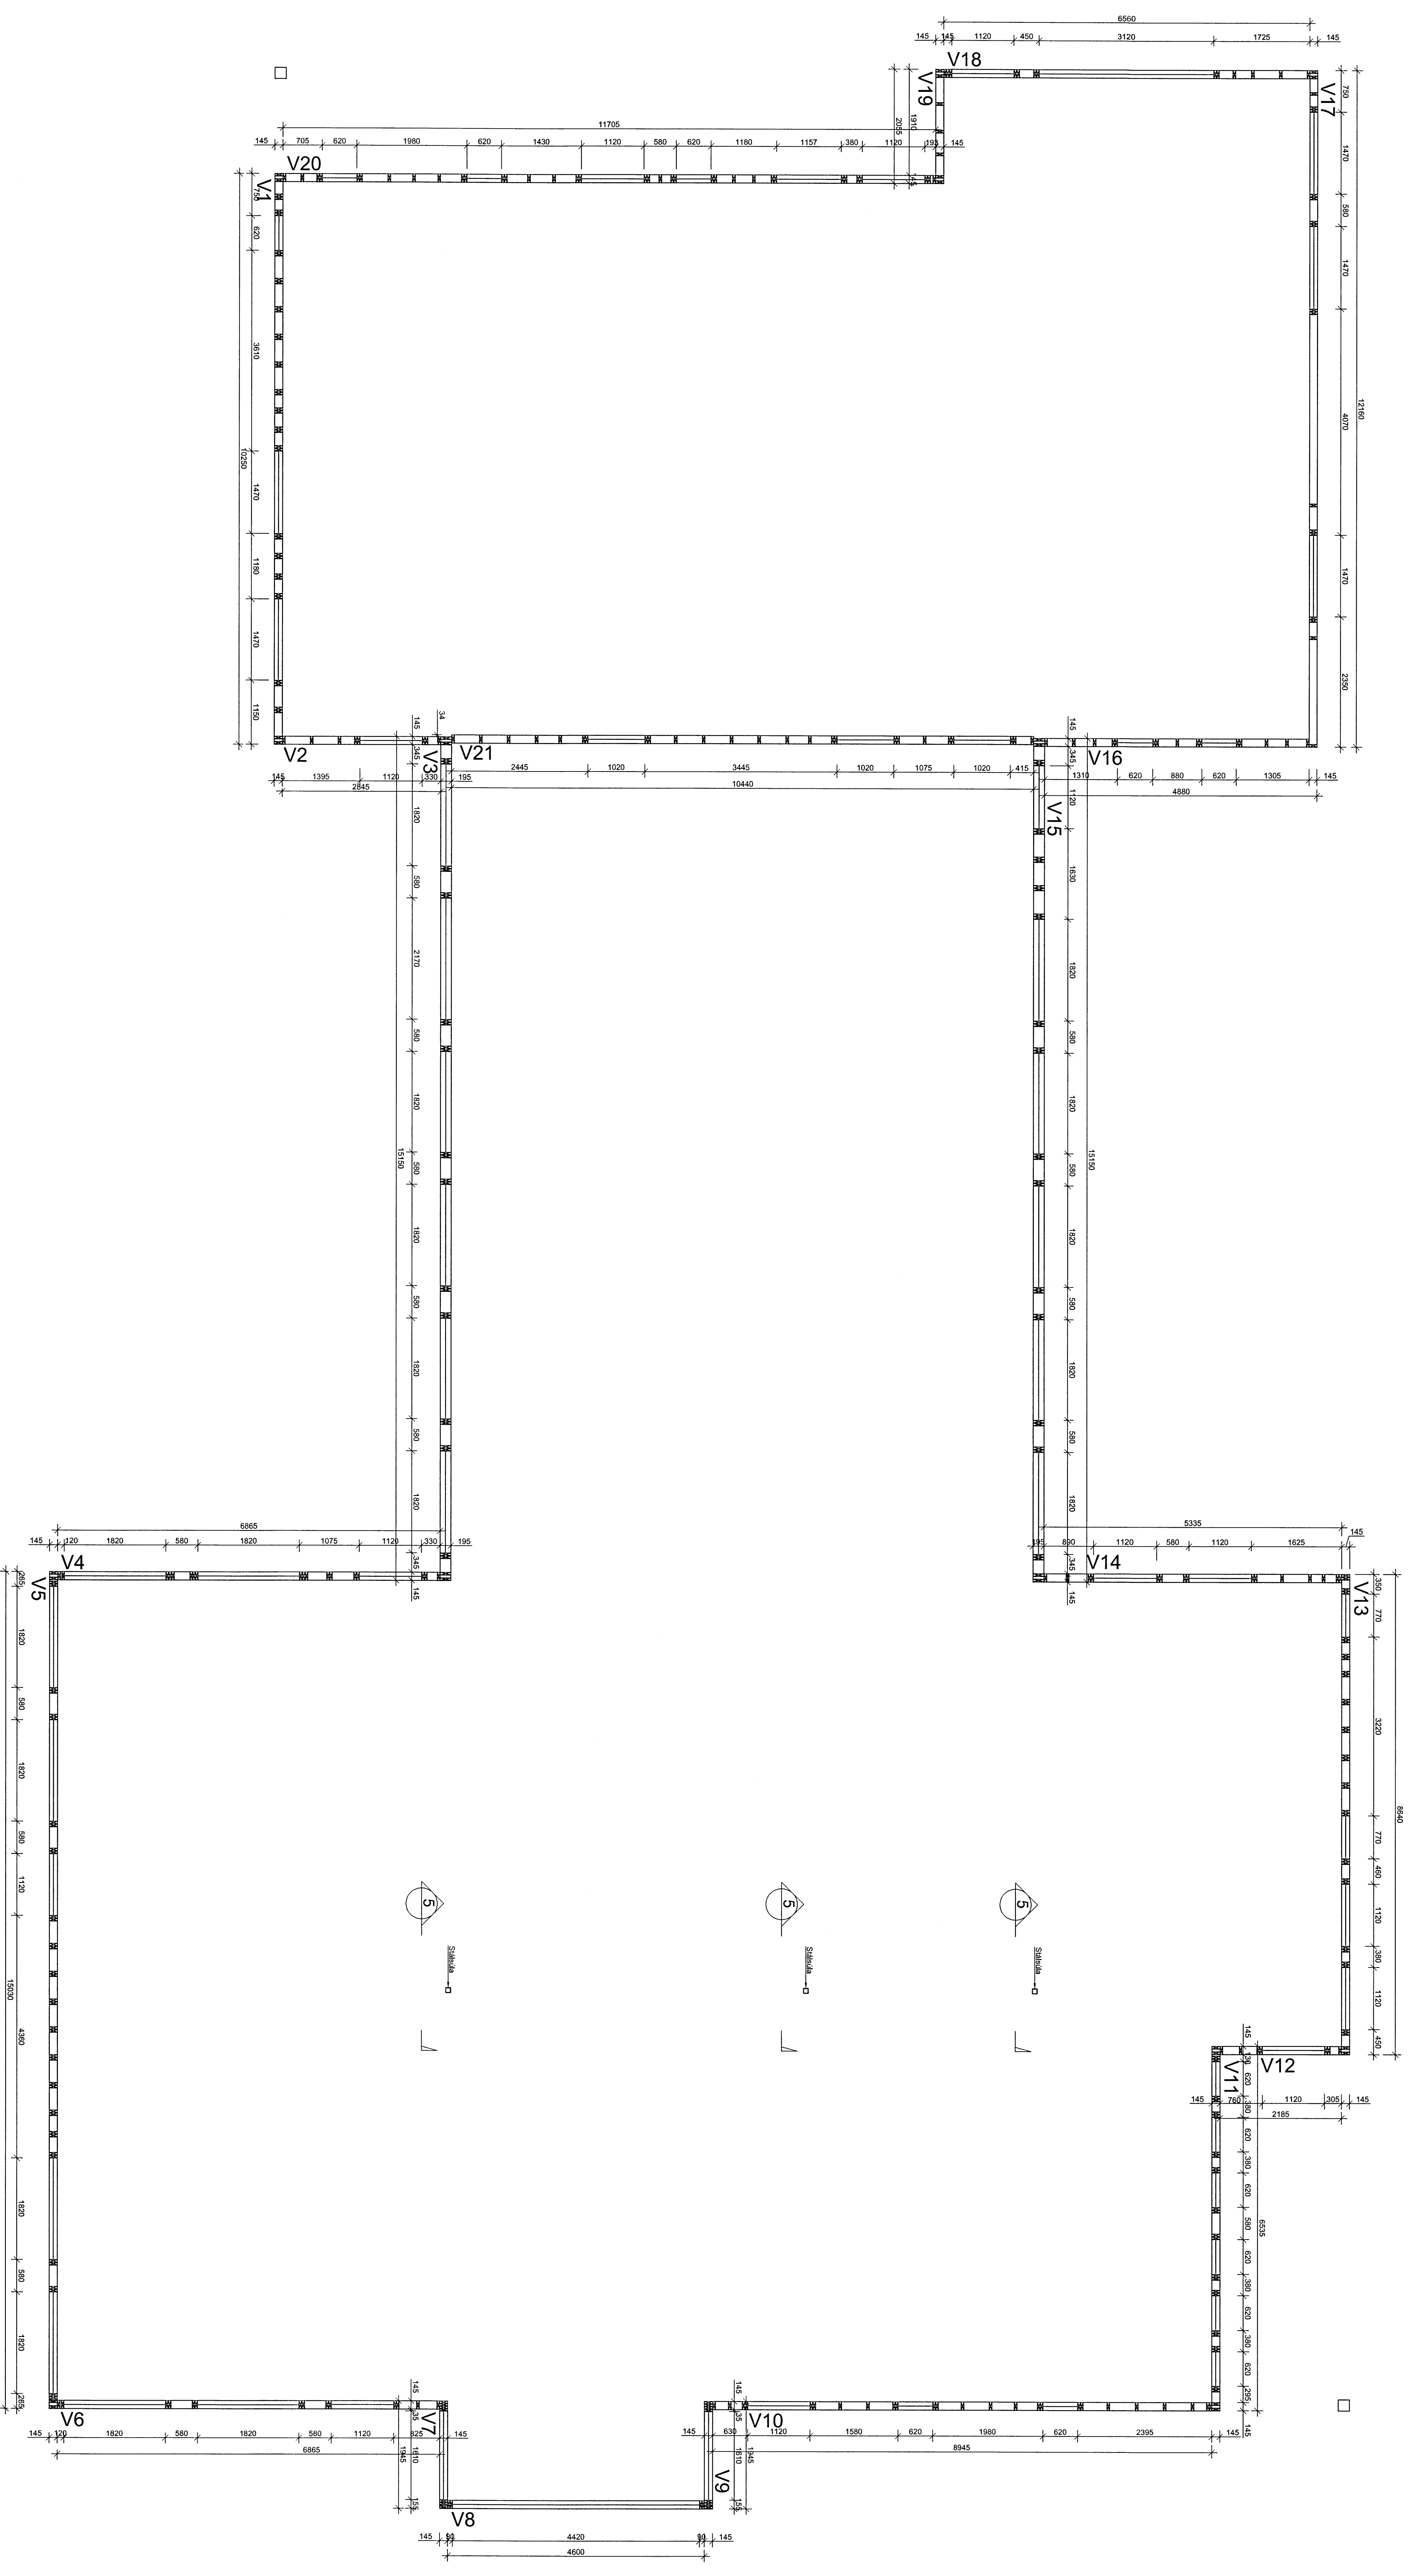

ÚTVEGJAGRINDUR er 48x145 mm gegngjafur með 48x145 mm gegngjafur línur. Grindur eru festar saman með 6x410 mm skólum 2 st. í enda á hvort skól liggja á milli gegngjafur. Útveggjagrindur eru festar saman með 28x80 mjólmum og 100. Krosslínur eru skól skól sem tengja þá grunn. Eftirfar skól festur 28x80 mjólmum og 100. Krosslínur eru festar saman. Útveggjagrindur festir niður með tvöggja hlutu málum 100mm inni í gegngjafur. Skjalnúmer á skól.

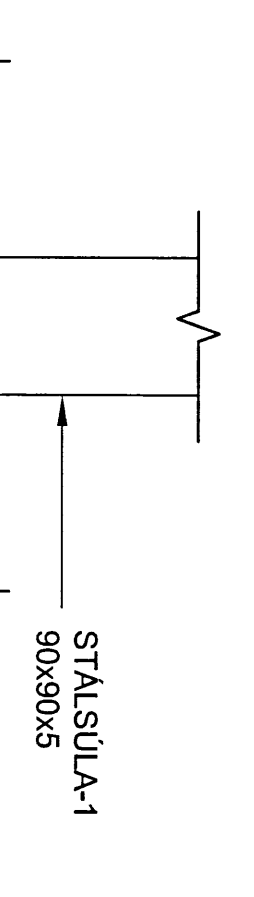

FRS-grill rásagelat með 4mm krosslínur allan hringinn við innviðja stöðlu.

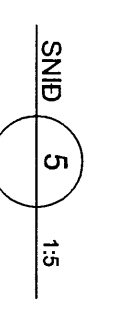

Kr.	Dagur	Berfing	M
STEFJAN GUÐMUNDSSON			
ASBORGIR 48			
GRIMM- OG GRAFN HR			
GRUNN- OG HLUBARMYNDIR			
Tönnu SG			
Dagur: 28.02.14 Málk.: 12030			
Skipti: Stefjan Guðmundur, M. 301171-4888			