
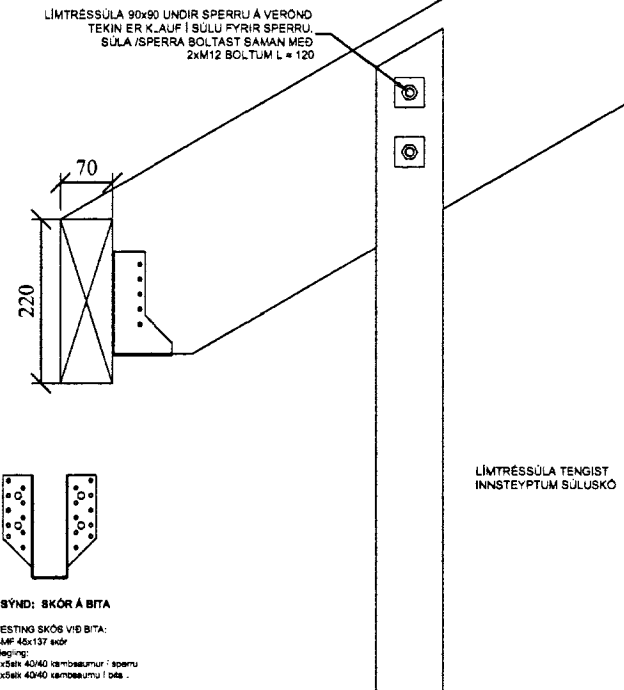


MÖTTEKID
 8.7. OKT. 2013
 Byggingafræðingur, Amentöku og Fígúr

el.ÁSÝND
 BURÐARVIRKI, SPERRUR / LIMTRÉ

el.ÁSÝND
 BURÐARVIRKI, YSTA SPERRA A VEROND

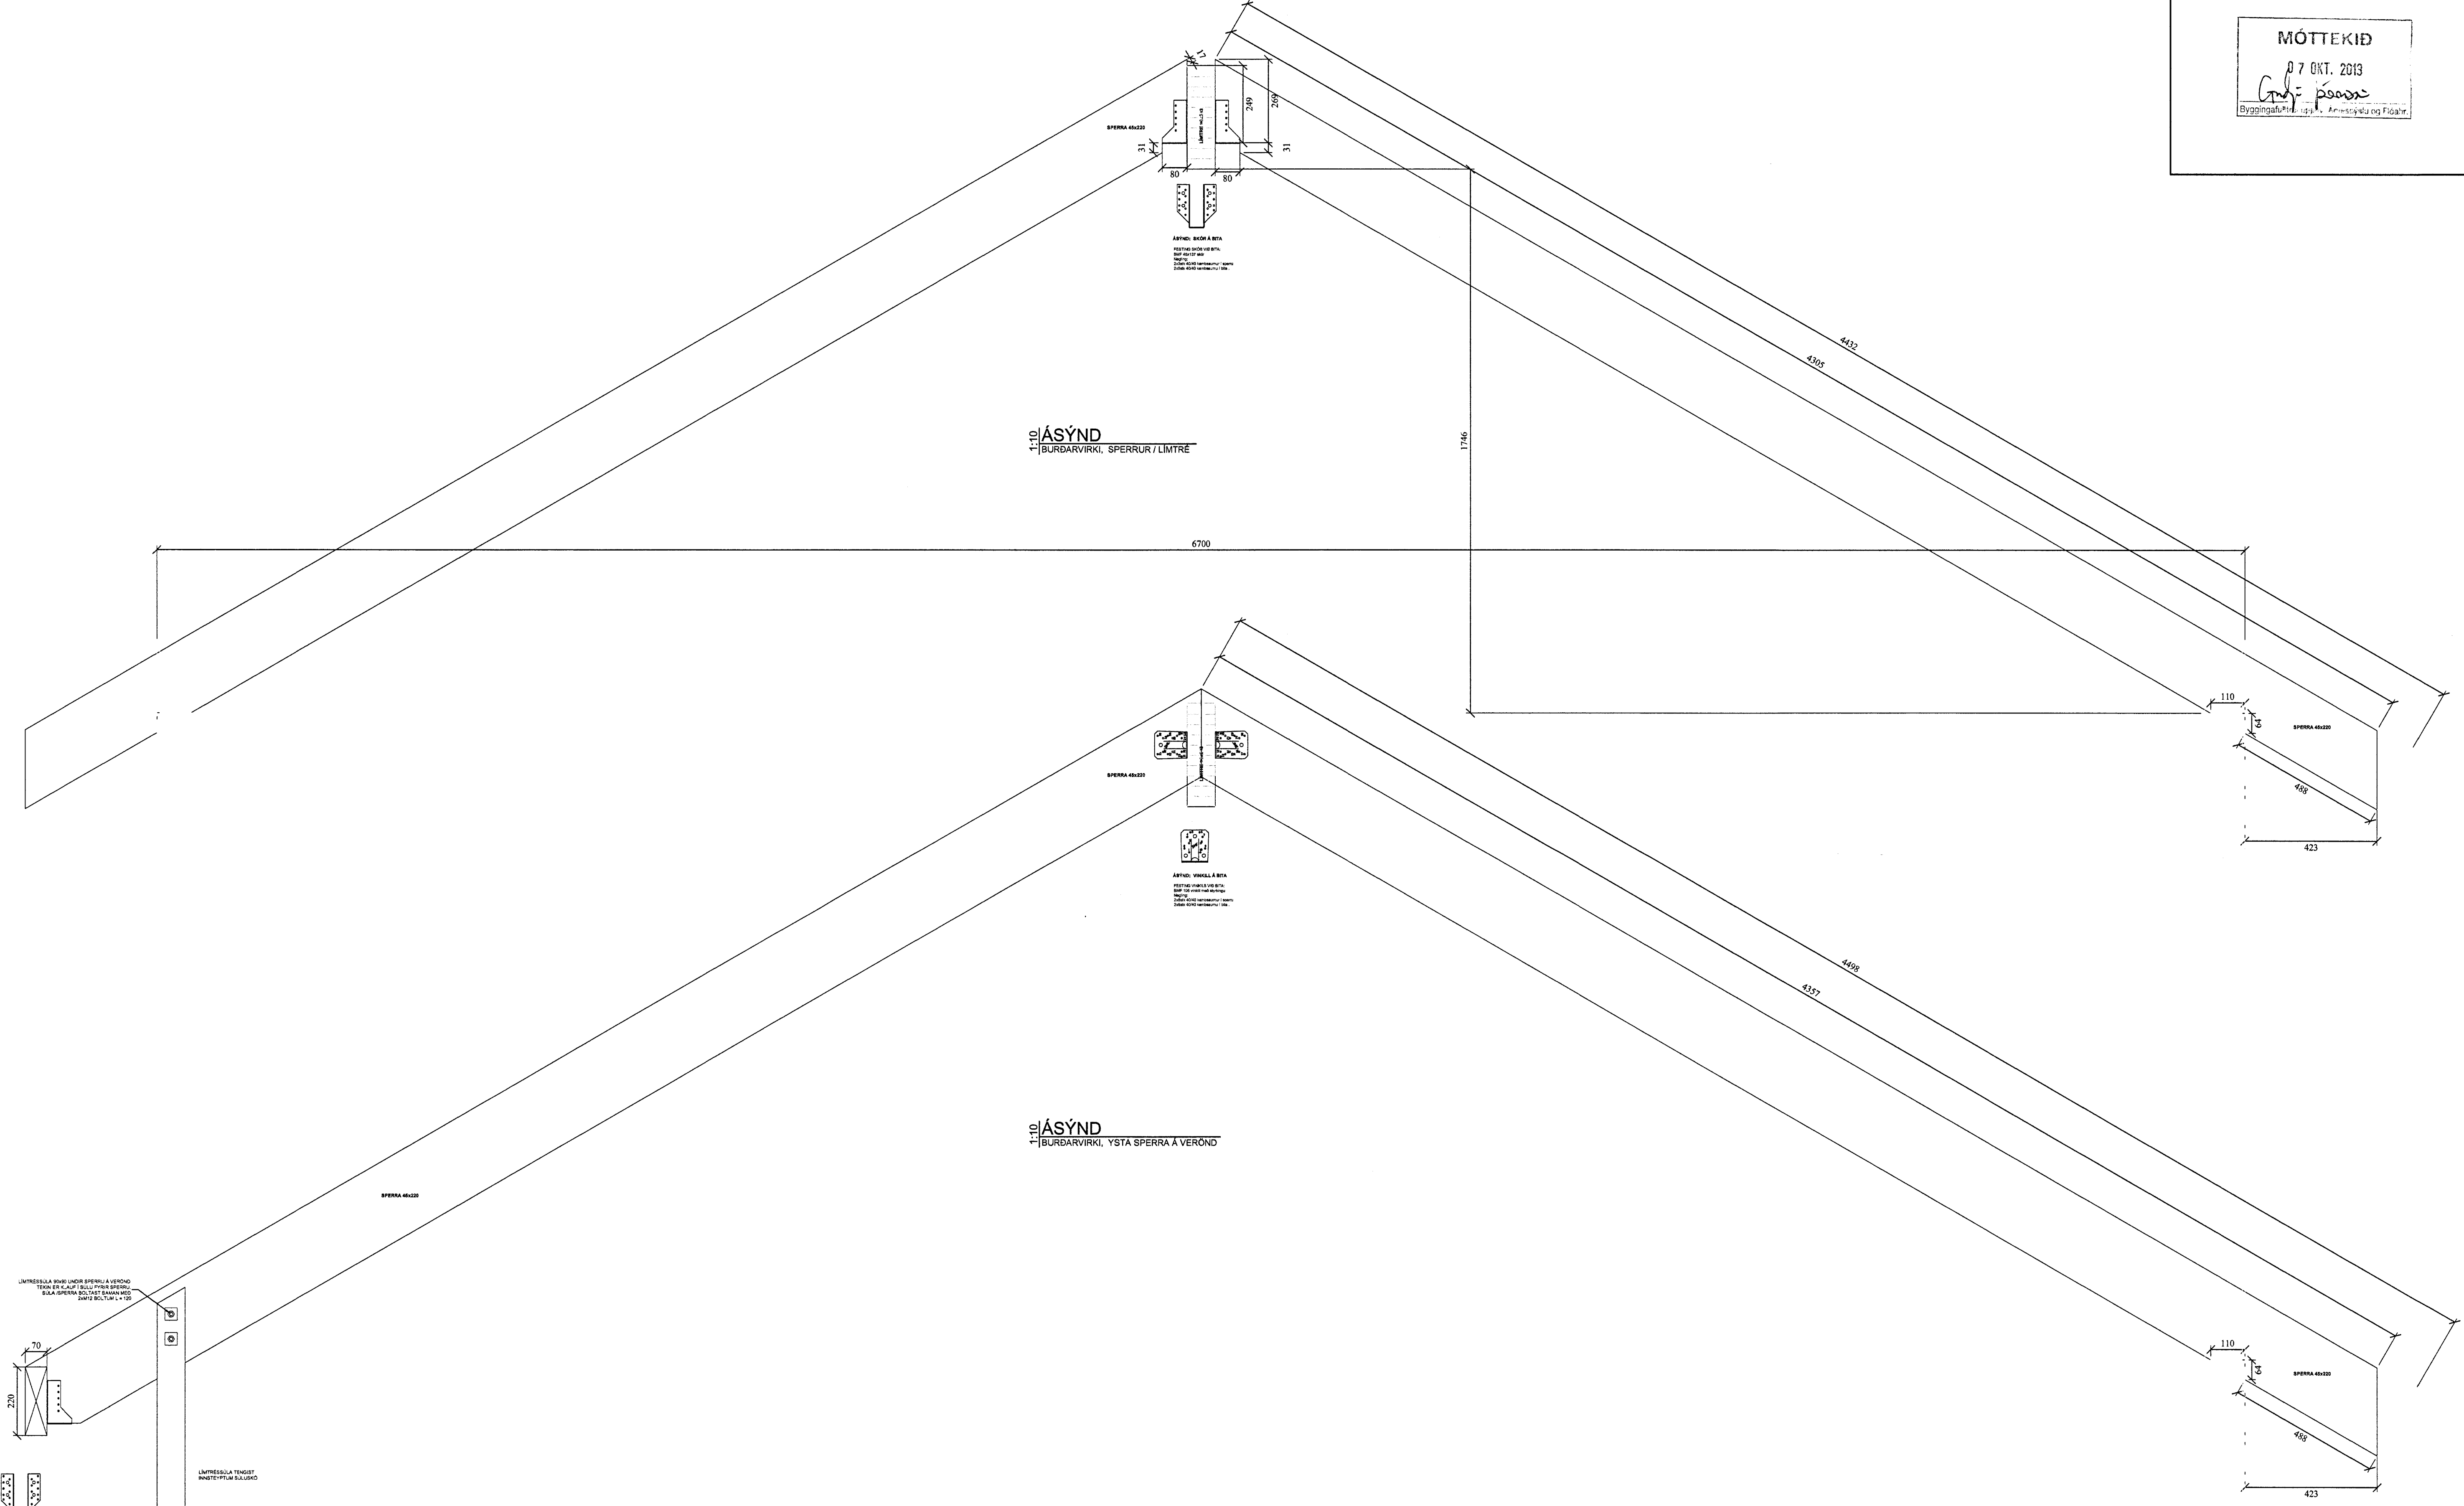

Verki SUMARHÚS Í ÁSGARÐSLANDI ÁSABRAUT 42 ÞAKVIRKI ÁSÝND SPERRA		Verki nr. 20 April 2013 Kvarði 1:10
Hannað MHG	Teiknað MHG	Yfirfarið MHG
GSM 863 8406 magnus@faghonnun.is		Vikur fyrir 1 af 1
FAGHÖNNUN EHF. RÁÐGJÖF • HÖNNUN • AÆTLANIR		Blað A Teikning nr. B 08
Magnús Hildal Guðjónsson 210884-7849 		