



GRUNNMYND FRÆRENNISLAGNA  
Mkv. 1:50

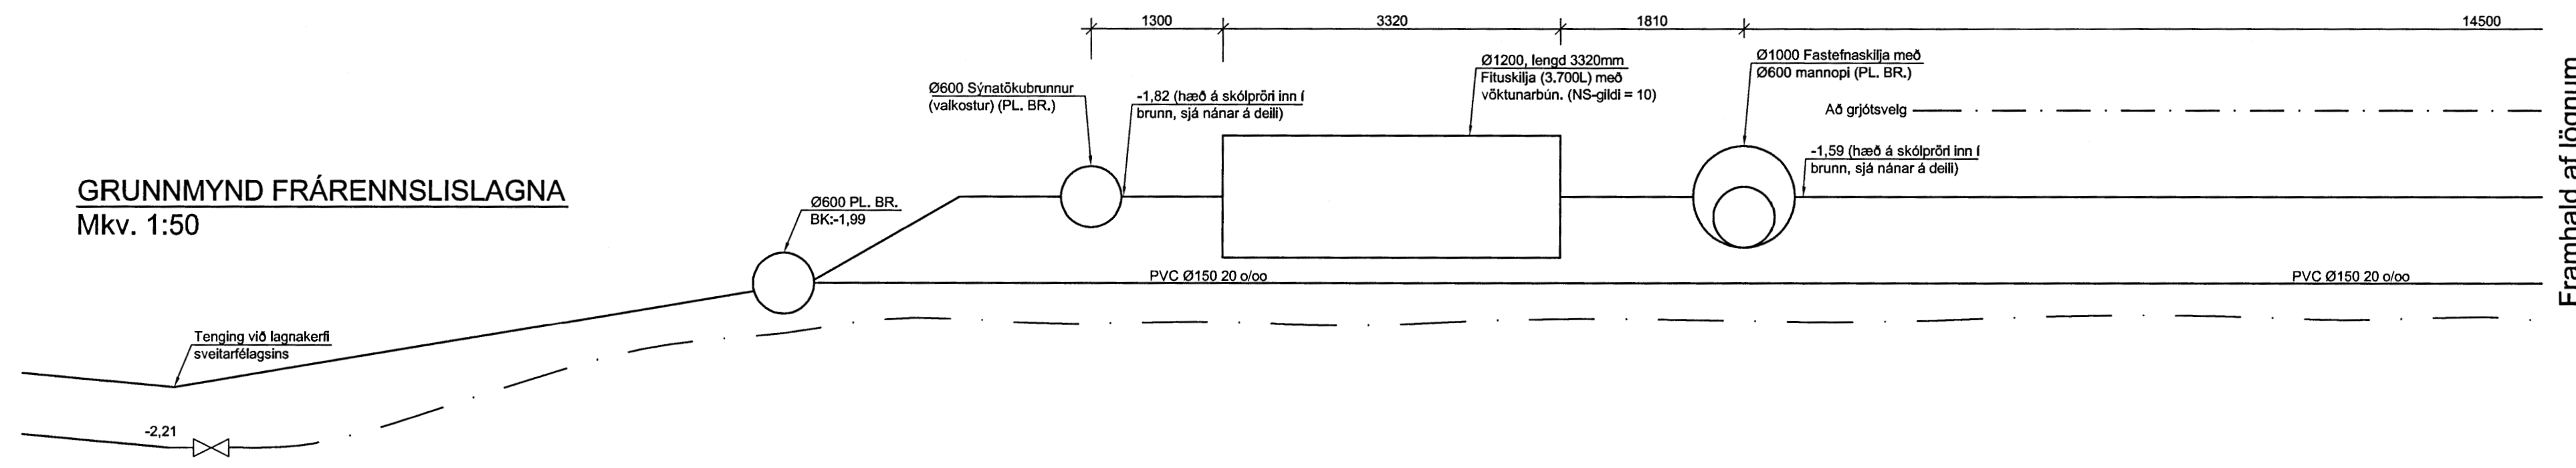

Framhald af lögnum

Sníð af frágangi flúskjúlu  
Mkv. 1:50

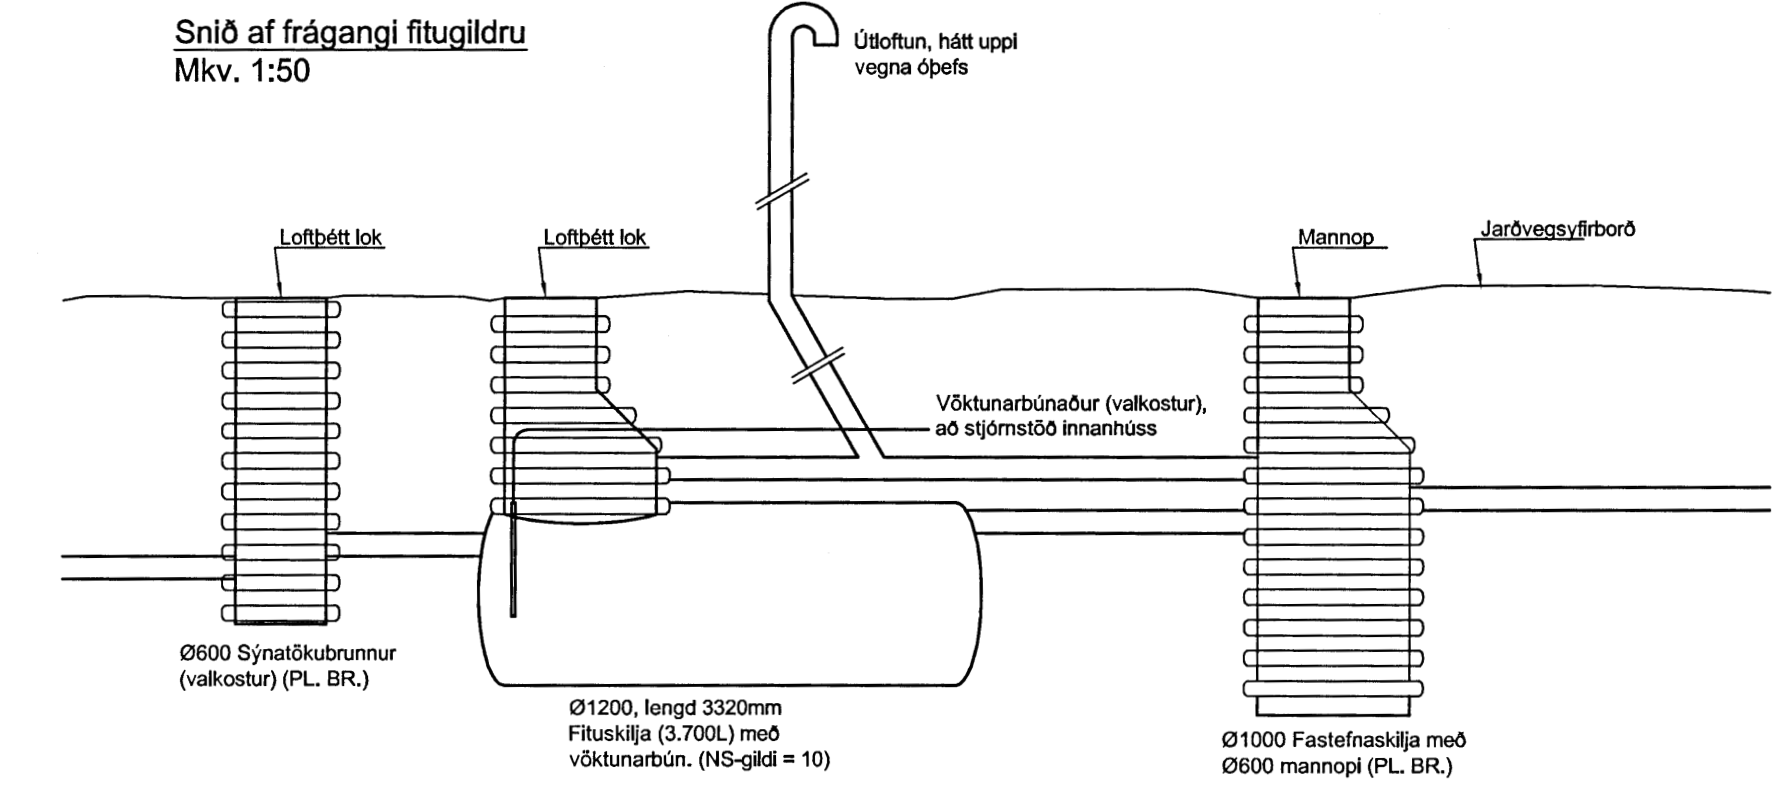


Skjalgerð og byggingarfræðingur  
Yfirfarir  
07.02.2018  
S. G. Guðmundsson

**SKÝRINGAR**

- FRÆRENNISLAGN
- REGNVATNSLAGN
- JARÐVATNSLAGN
- REGNVÖGN OG JARÐVÖGN
- KALT VATN (VATNSVEITA)
- JALAGNIR OG STEYPUARNIR
- PE-LAGNIR OG PP-VEITULEYR
- PP-LAGNIR OG POLYPROPYLEN
- PVC-LAGNIR OG POLYVINYLKLORÍD
- ST-LAGNIR OG STENSTEYPU


FP01 = FALLPPA NR. 1  
K = HEBARKÖTI

Framhald af lögnum,  
sjá hér fyrir ofan


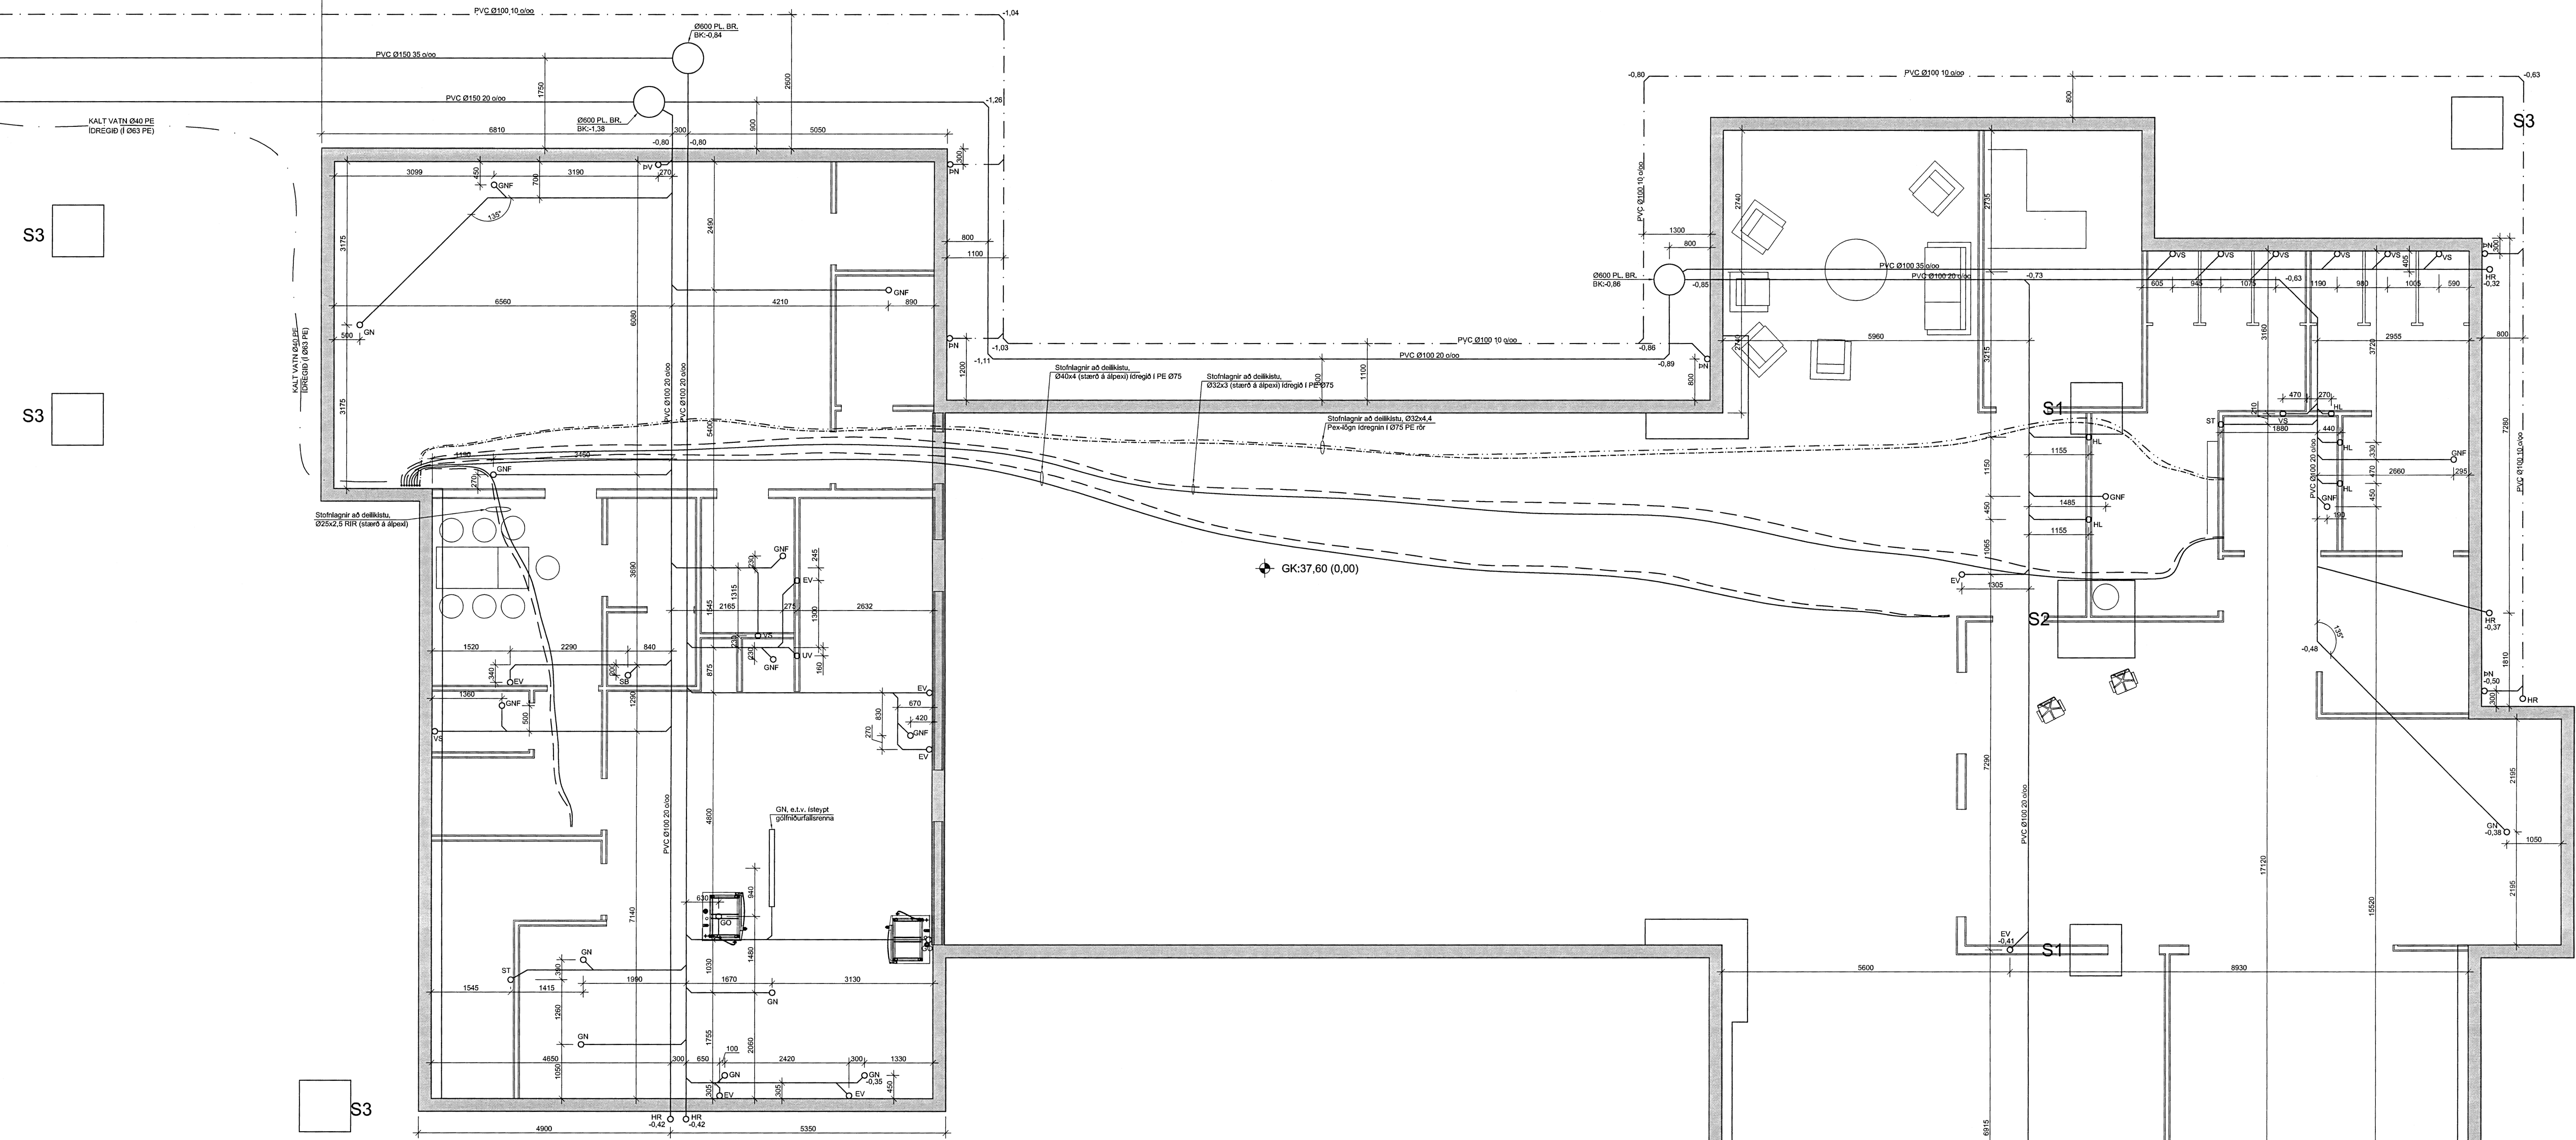


- SKÝRINGAR**
- ALMENN**
- STABLAR**
- ÖLL VINNA OG UMBOÐAÐUR SKAL VERA SKV.  
LAGNASTÖÐUM IST-02432, IST-46, IST-02439 OG IST-67.  
ÖLL SKAL OG GEFTA SAMRÉTTIS VEB AÐ VEBER GILDAÐI  
BYGGINGAREGLUGERÐAR OG  
HÖNDUNAREGLUGERÐAR.  
ALLT LAGNAFNI SKAL VERA VOTTAD AF RB
- AH = AFFALL HITAVEITU  
BK = BAKUR  
BR = BRUNUR  
EV = ELCHASSAURUR  
GN = GÖLFURFALL MEÐ LOFTLÁSI  
GNF = GÖLFURFALL MEÐ GEGNUMSTREYMI  
CO = GÖLFURFALL  
HL = HANDELALU  
HR = HERNISSTUÐUR  
NF = NÖURFALL  
RV = RASTHÖRUR  
SS = STURTUBOÐNI  
SN = SKULANDEURFALL  
ST = SKULPSTUÐUR  
SV = SKULVAGUR  
UL = ULFOFTUM  
UV = UPPHÖVOTAVEL  
OK = OTROFNAK  
VL = VATNSLÁS  
VS = VATNSGILBIRI  
SN = SMANDEURFALL  
PV = ÞVOTTAVEL
- UTANHÜSS**
- LAGNIR Í JÖRD**
- LAGNAFNE ER PVC "POLYVINYLCHORÍD" ÖLL RÖR  
RETTIST MEÐ HÆR TIL GERÐUM GUMMIRINGUM.  
LAGNAFNAHALLI FRÆRENNISLAGNUM ER 20.000 A  
KALDAVATNSLAGNIR OG JARÐVATNSLAGNUM 5  
000.
- KALDAVATNSLAGN SKAL VERA PE "HIGH DENSITY  
POLYETHYLENE" SÍÐUR ÖN BÖTA BYGGINGA, 12 KG/M<sup>2</sup>  
OG SKAL LEGGJA HEIMEDNA Í PE IDRATTARRÖRI FRA  
HÖSI AÐ INNTAKI.

AFSTÖÐUMYND  
Mkv. 1:500

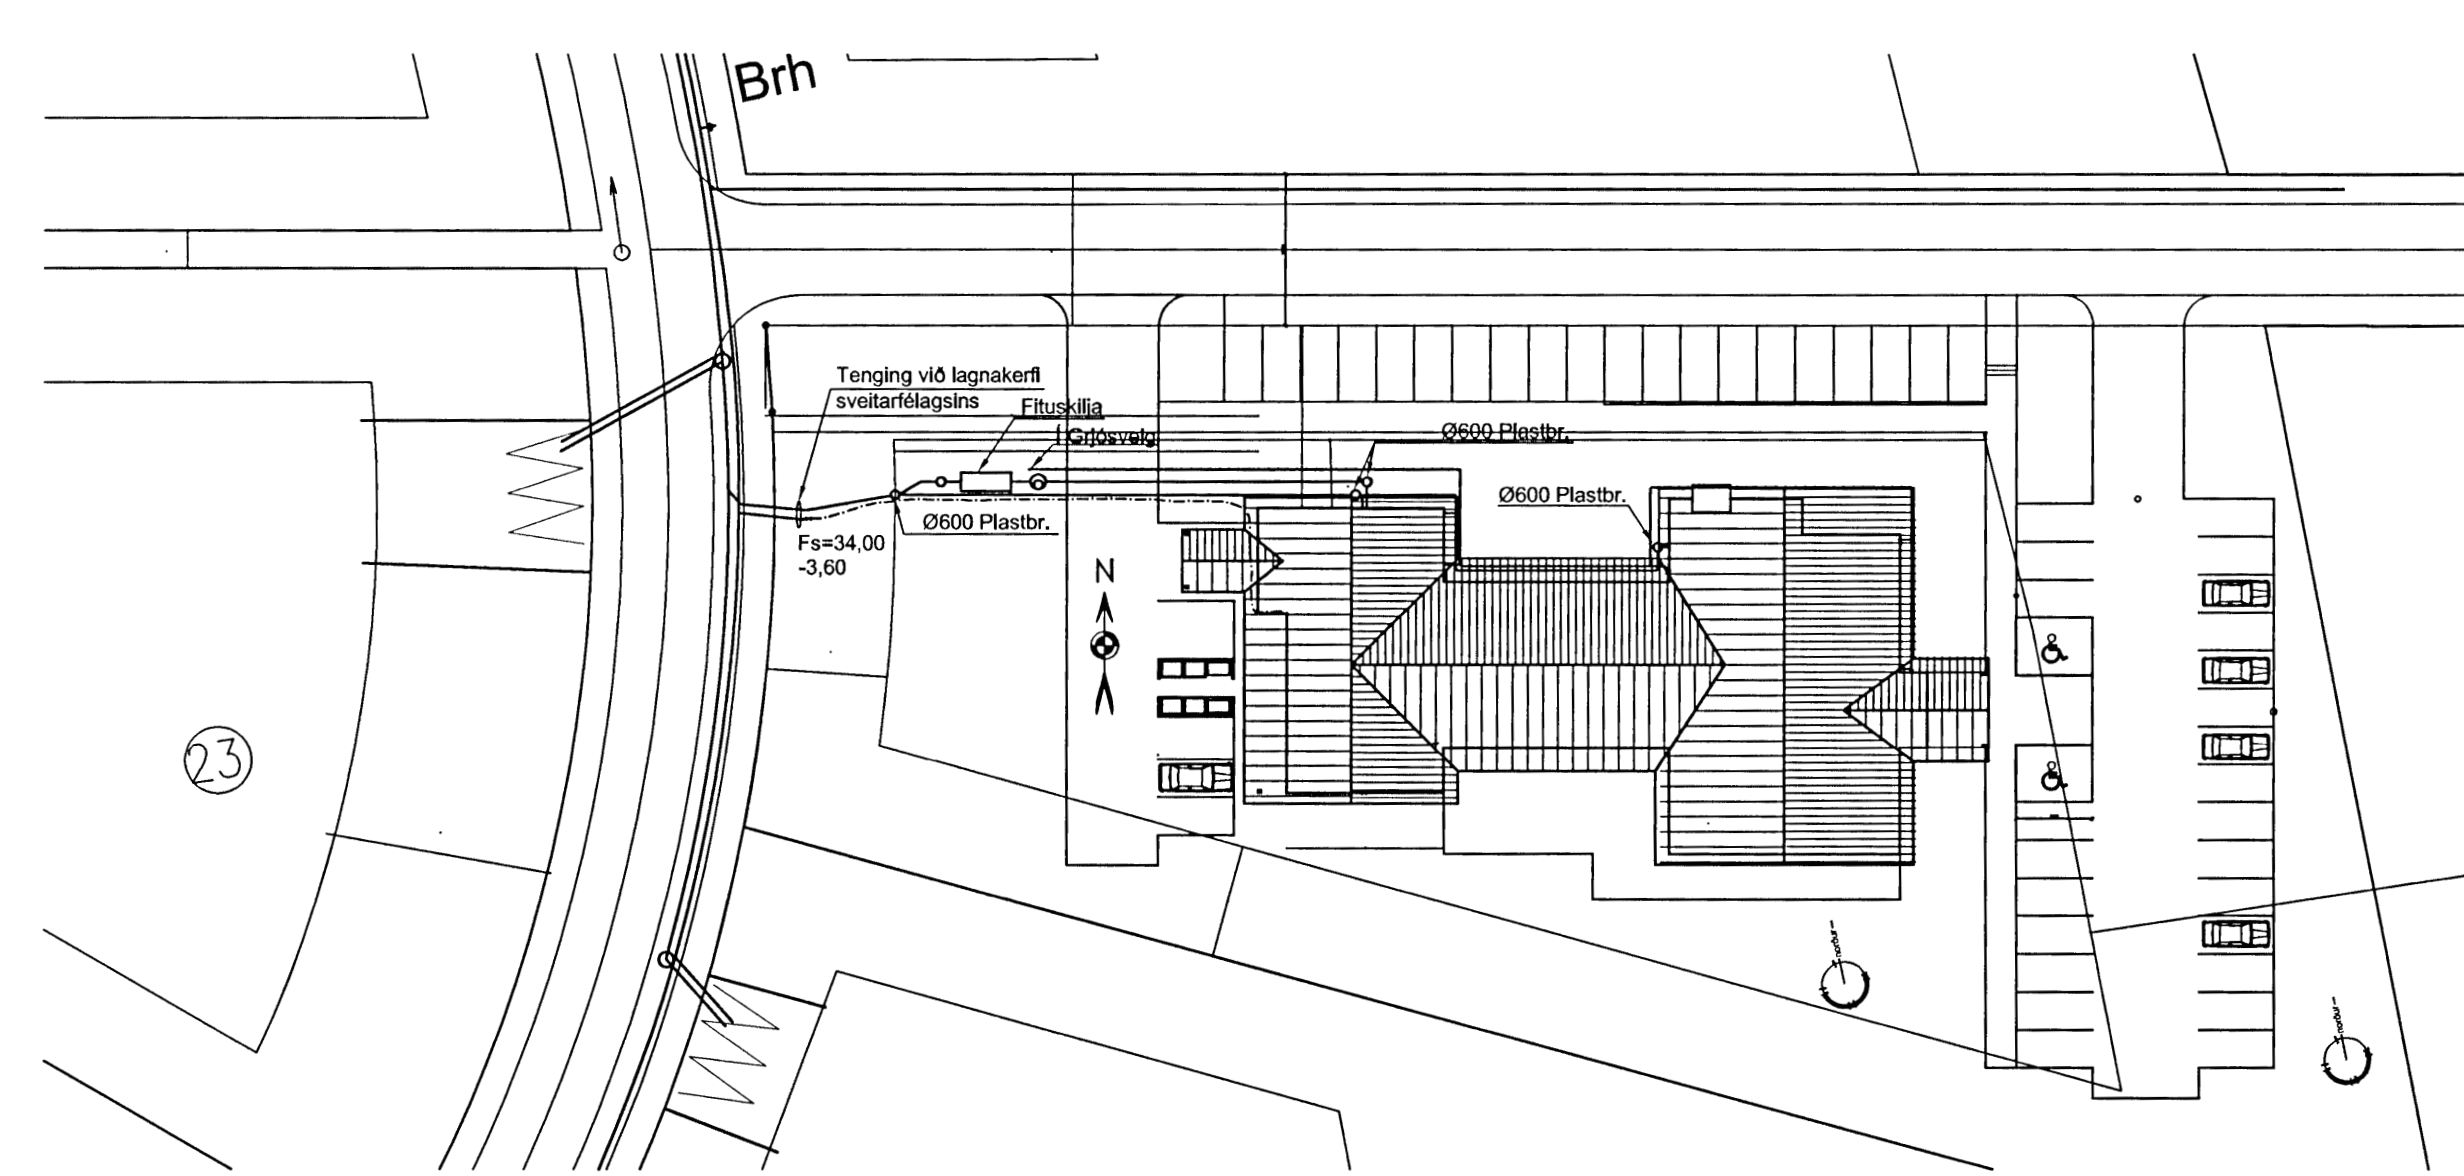

FRÁGANGUR LAGNA VID UNDIRSTÖÐUR  
1:20

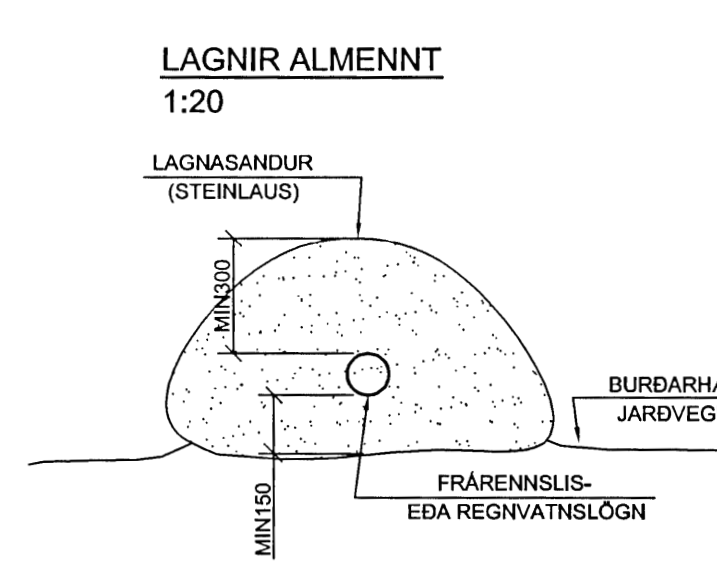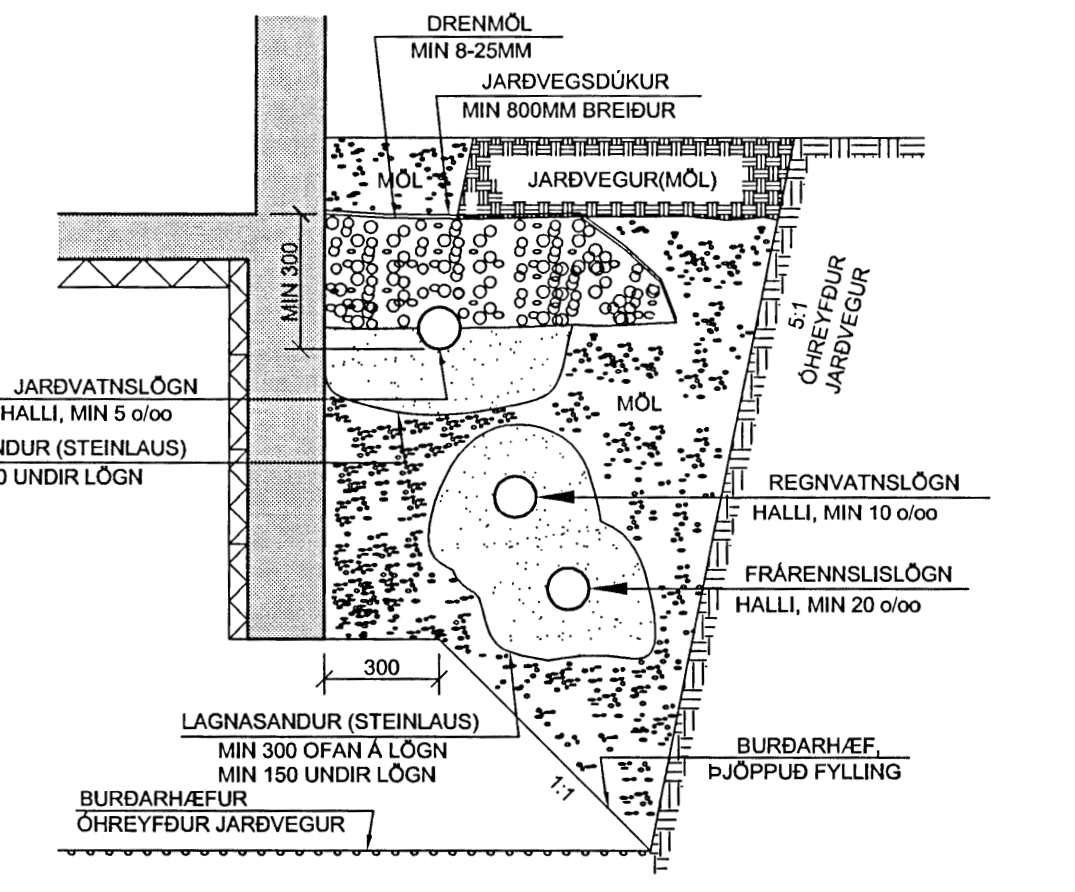

Nr.	Dags.	Breyting	Al

STEFÁN GUÐMUNDSSON  
Hraungerð, 801 Selfoss  
Sími 864-2621. Netfang: mor@samnet.is

**ÁSBORGIR 48  
GRIMSNES**

LAGNIR  
LAGNIR Í JÖRD  
GRUNNMYND OG DEILI

Teikn. SG Hinn 12.02.2018  
Dags: 28.02.14 Mkv: 1:2000 WP: D1  
Samp. Stefán Guðmunds. kl. 201171-4989