


B 31-04 Frágangur á brunahólfandi veggjum  
 Lóðréttur sérhliuti 1:20

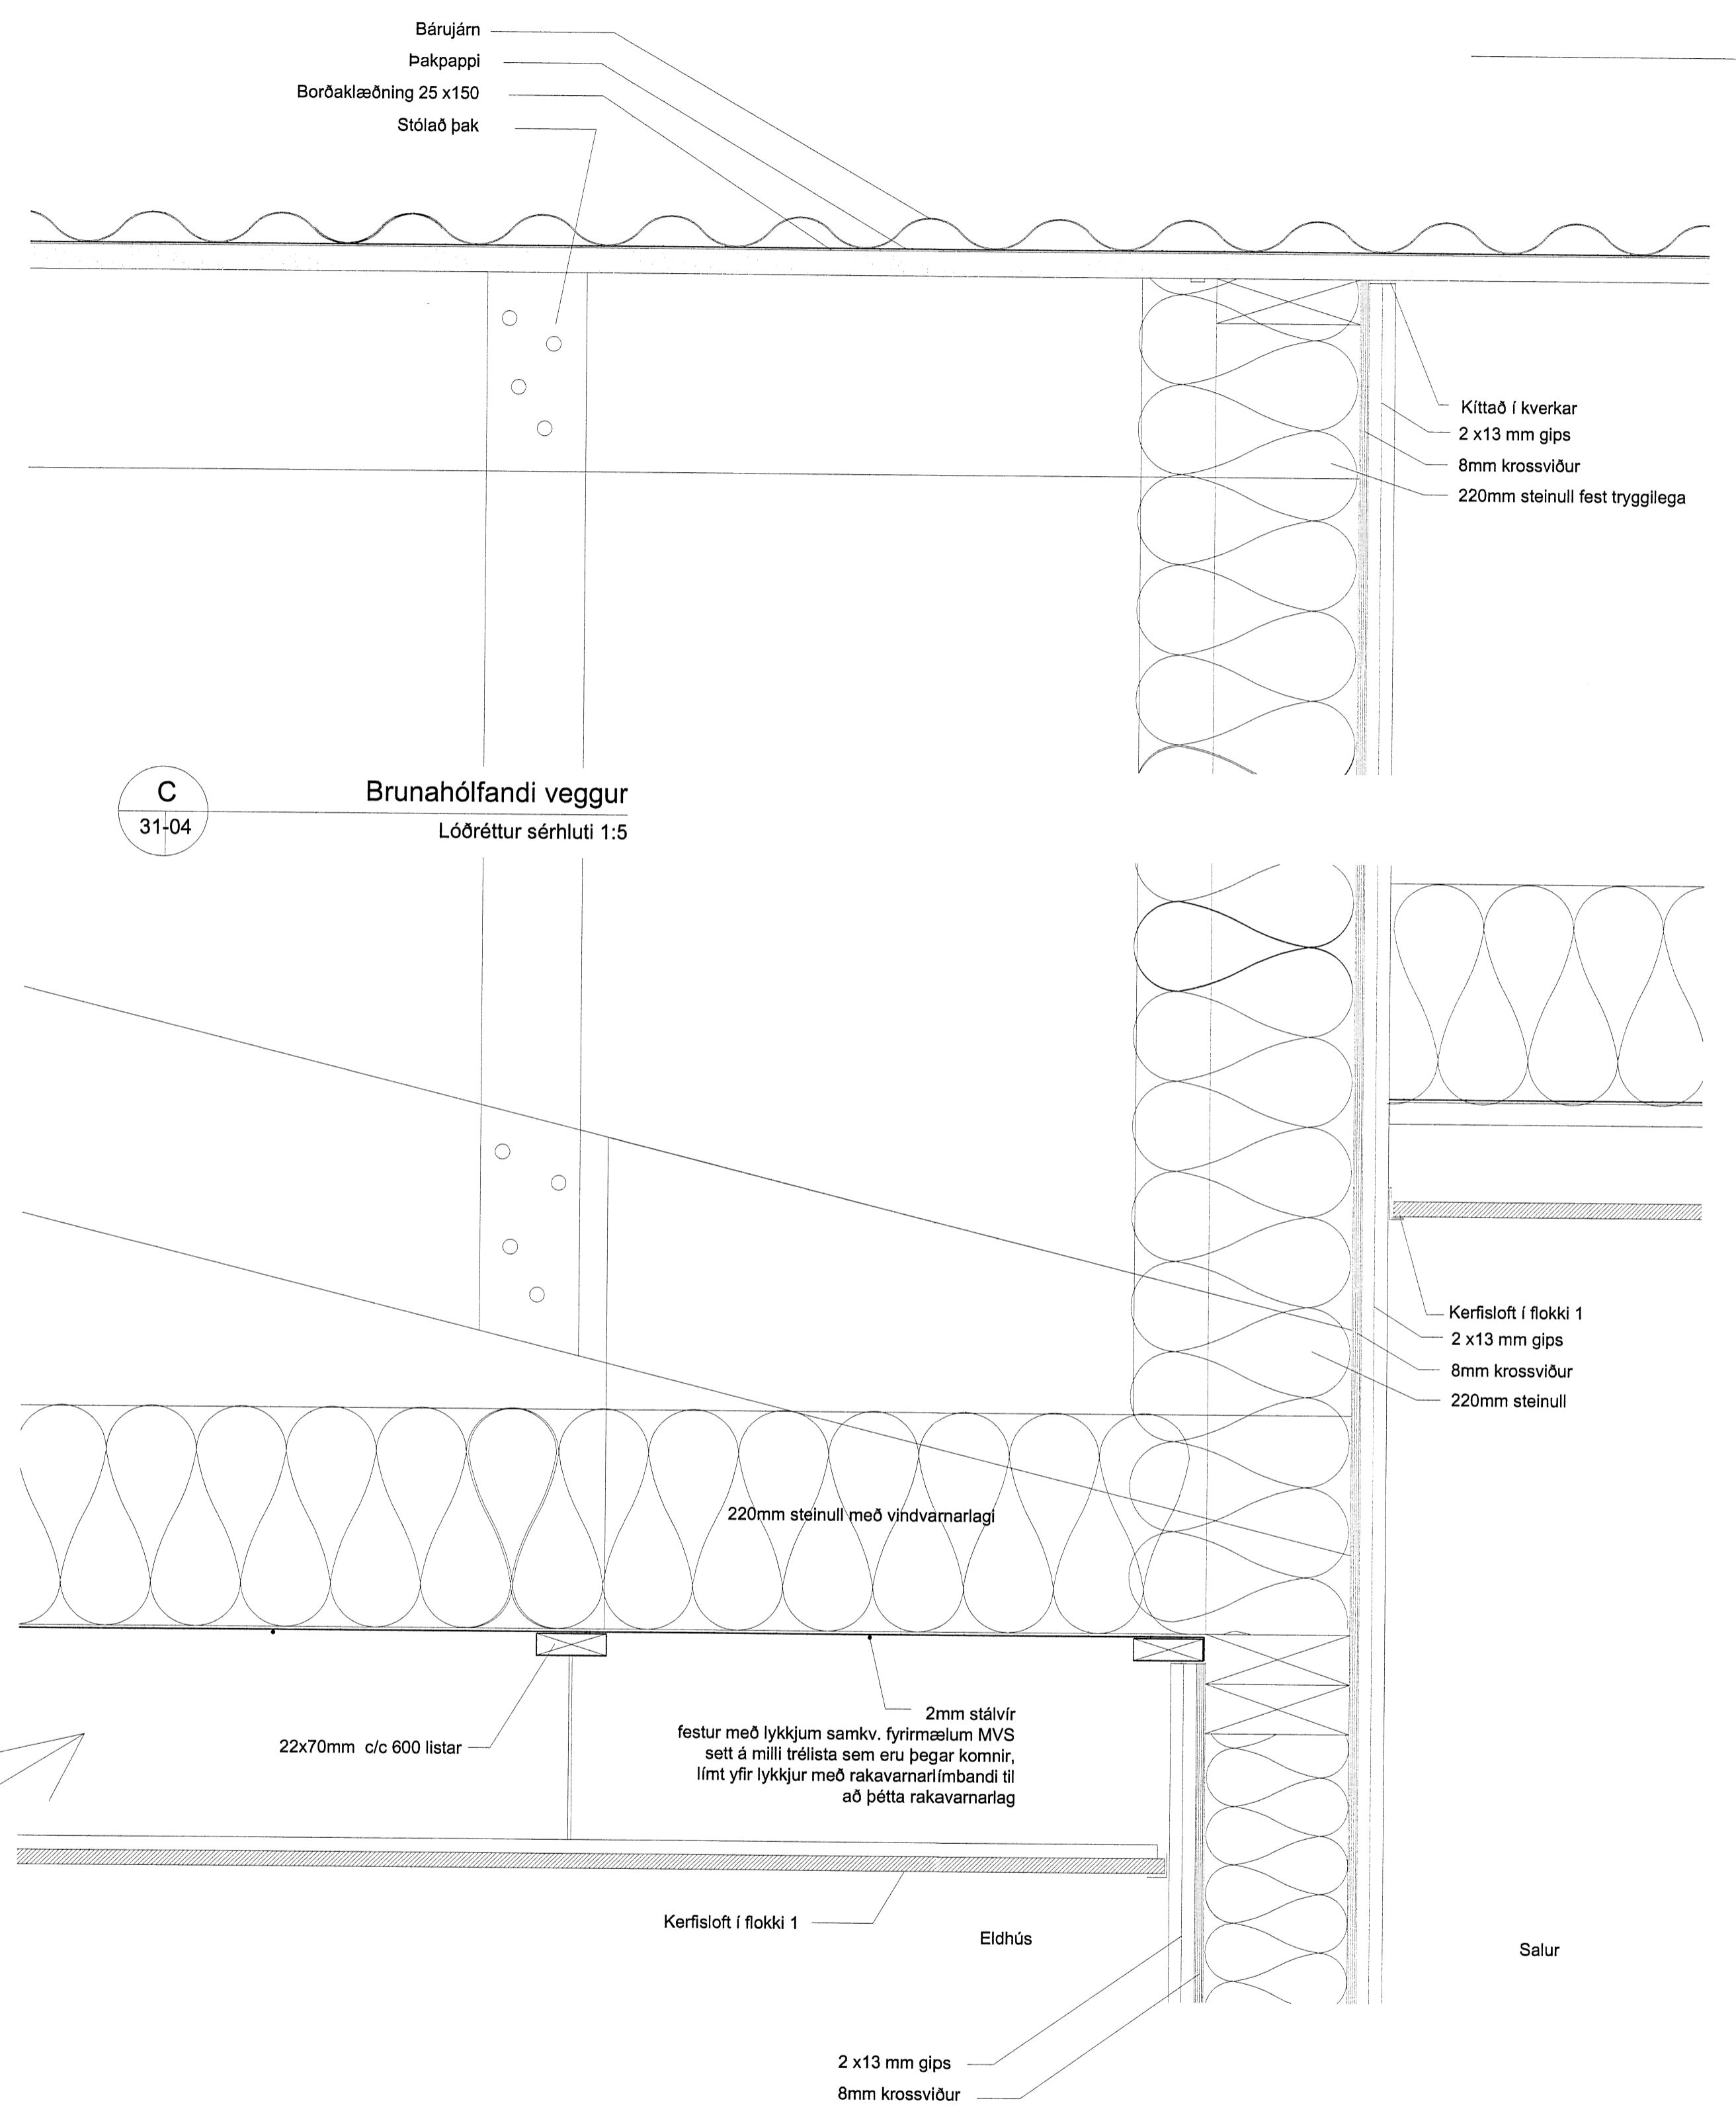

D 31-04 Brunahólfandi veggur  
 Lóðréttur sérhliuti 1:5

Útg. Dags. Skýring Br.af.

Ásborgir 48  
 801 Selfossi  
 Lóðréttur sérhliuti 1:20  
*Alv. Guðm. Þórunn*

Teiknað af: OKF  
 Yfirfarið af:

Dagsetning: 25.09.2014  
 Mælikvarði: 1:5 1:20

Hallgrímur Guðmundsson 140548-2439  
 Freyr Friðriksson 170470-4969  
 Ólafur Kr. Finnsson 280259-3229  
 Ragnar Auðunn Þingsson 230160-4499  
 Samið Guðmundsson 011563-4039